

Commune de Prilly

PLAN DRESSE POUR ENQUETE PUBLIQUE

Propriétaires :	Parcelle :	Désignations RF :	Surfaces :
CALABRO Ilenia et Loris	812	Habitation n°ECA 816	150 m ²
		Place-jardin	504 m ²
			<u>654 m²</u>

Plan RF N°4 (mensuration numérique) CN 1243 au 1:25'000
Coord. moy.: 2°53'620 / 1°15'515 Alt. moy.: 475 m

Affectation réglementaire : zone d'habitation de moyenne densité A Lim. constr. du 10.06.2020

Protection des eaux : secteur UB
Note du recensement architectural : bâtiment non recensé
Dangers naturels : -

Objet : Démolition d'un immeuble, construction d'un immeuble de logement en PPE et d'une dépendance pour le stationnement de vélos

Dérogation : A l'art. 15 RLPrPNP (conservation du patrimoine arboré), demande d'abattage d'un cerisier mort et d'un genévrier, base légale d'octroi art. 19 RLPrPNP et art. 2.27 RPGA


Les propriétaires:

LEHMANN GÉOMÈTRE SA
Av. du Temple 19c · CP 1
1000 Lausanne 12
T +41 21 653 40 59
info@lg-plus.ch
www.lg-plus.ch

Lausanne, le 18 novembre 2022
David VARIDEL
Ingénieur géomètre breveté



N° dossier: 7030-402

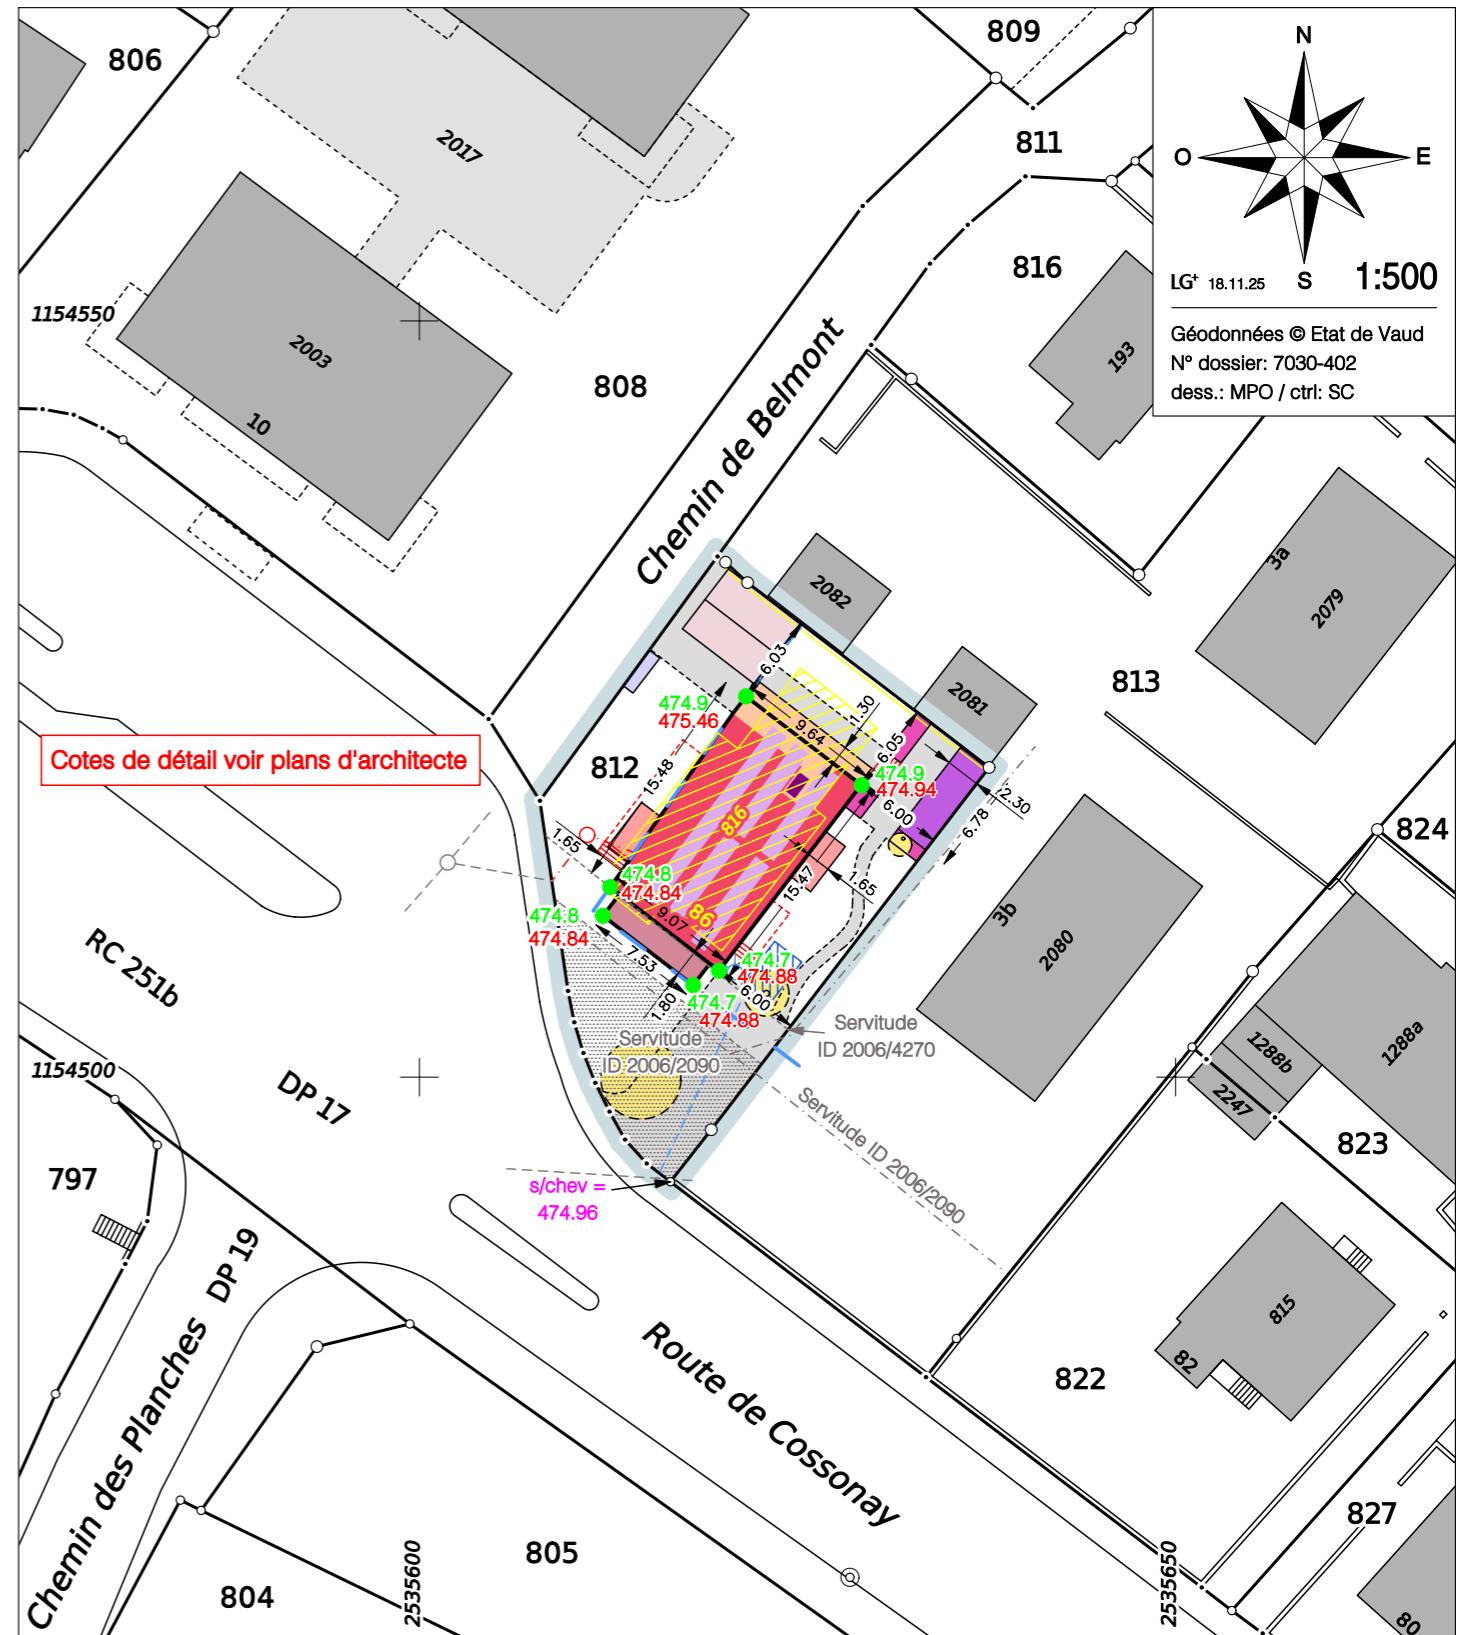

Légende

- This legend provides a key for various symbols used in the map:

 - Bâtiment
 - Escalier
 - Terrasse
 - Arbre à abattre
 - Bâtiment à démolir
 - Panneaux photovoltaïques
 - Place à conteneurs
 - Altitude :
 - Balcon
 - Accès toiture
 - Cuve de rétention
 - xxx.x - sur terrain existant
 - Coursive
 - Accès
 - Nouveau collecteur EC ø150
 - xxx.xx - sur terrain aménagé
 - Local vélos
 - Place de parc
 - Nouveau collecteur EU ø150
 - selon projet architecte
 - Bow-window
 - Parking vélos
 - Collecteur EM existant
 - Parcelle concernée

Les EU et EC seront raccordées aux canalisations existantes

Propriétaires voisins :
P.811: COMMUNE DE PRILLY
P.813: PPE Adm: COCO Antonino

Servitudes concernées par le projet :
ID 2006/2090: Canalisation(s) quelconques, canalisations d'égouts et droit d'introduction
ID 2006/4270: Zone/quarter : limite des constructions
ID 2003/4766: Zone/quarter : restriction de bâtrir