

PLAN DRESSE POUR ENQUETE PUBLIQUE

Commune de Prilly

Propriétaire :	Parcelle :	Désignations RF :	Surfaces :
CONSTANTIN Eric Philippe Francis	719	Habitation n°ECA 856	104 m²
		Garage souterrain n°ECA 2060	
		de 66m²	0 m²
		Accès, place privée	204 m²
		Jardin	453 m²
			<u>761 m²</u>

Plan RF N°6 (mensuration numérique)
Coord. moy.: 2'535'970 / 1'153'710

CN 1243 au 1:25'000
Alt. moy.: 460 m

Affectation réglementaire : zone d'habitation de faible densité

PGA mis en vigueur le 10.06.2020
DSB : II

Protection des eaux : secteur ũB
Note du recensement architectural : bĳtiments non recensĳs
Rĳgions archĳologiques: 135/301
Dangers naturels : -


La réalisation du projet implique une mise à jour du plan RF

**Objet : Rénovation énergétiques et intérieures d'un bâtiment de 3 logements.
Changement de production de chaleur.**

Dérogation : Art. 7.5 (Distance aux limites), base légale d'octroi art. 80 LATC (bâtiment n°ECA 856)

Attestation d'enquête :

BR⁺
INGÉNIEURS GÉOMÈTRES BREVETÉS

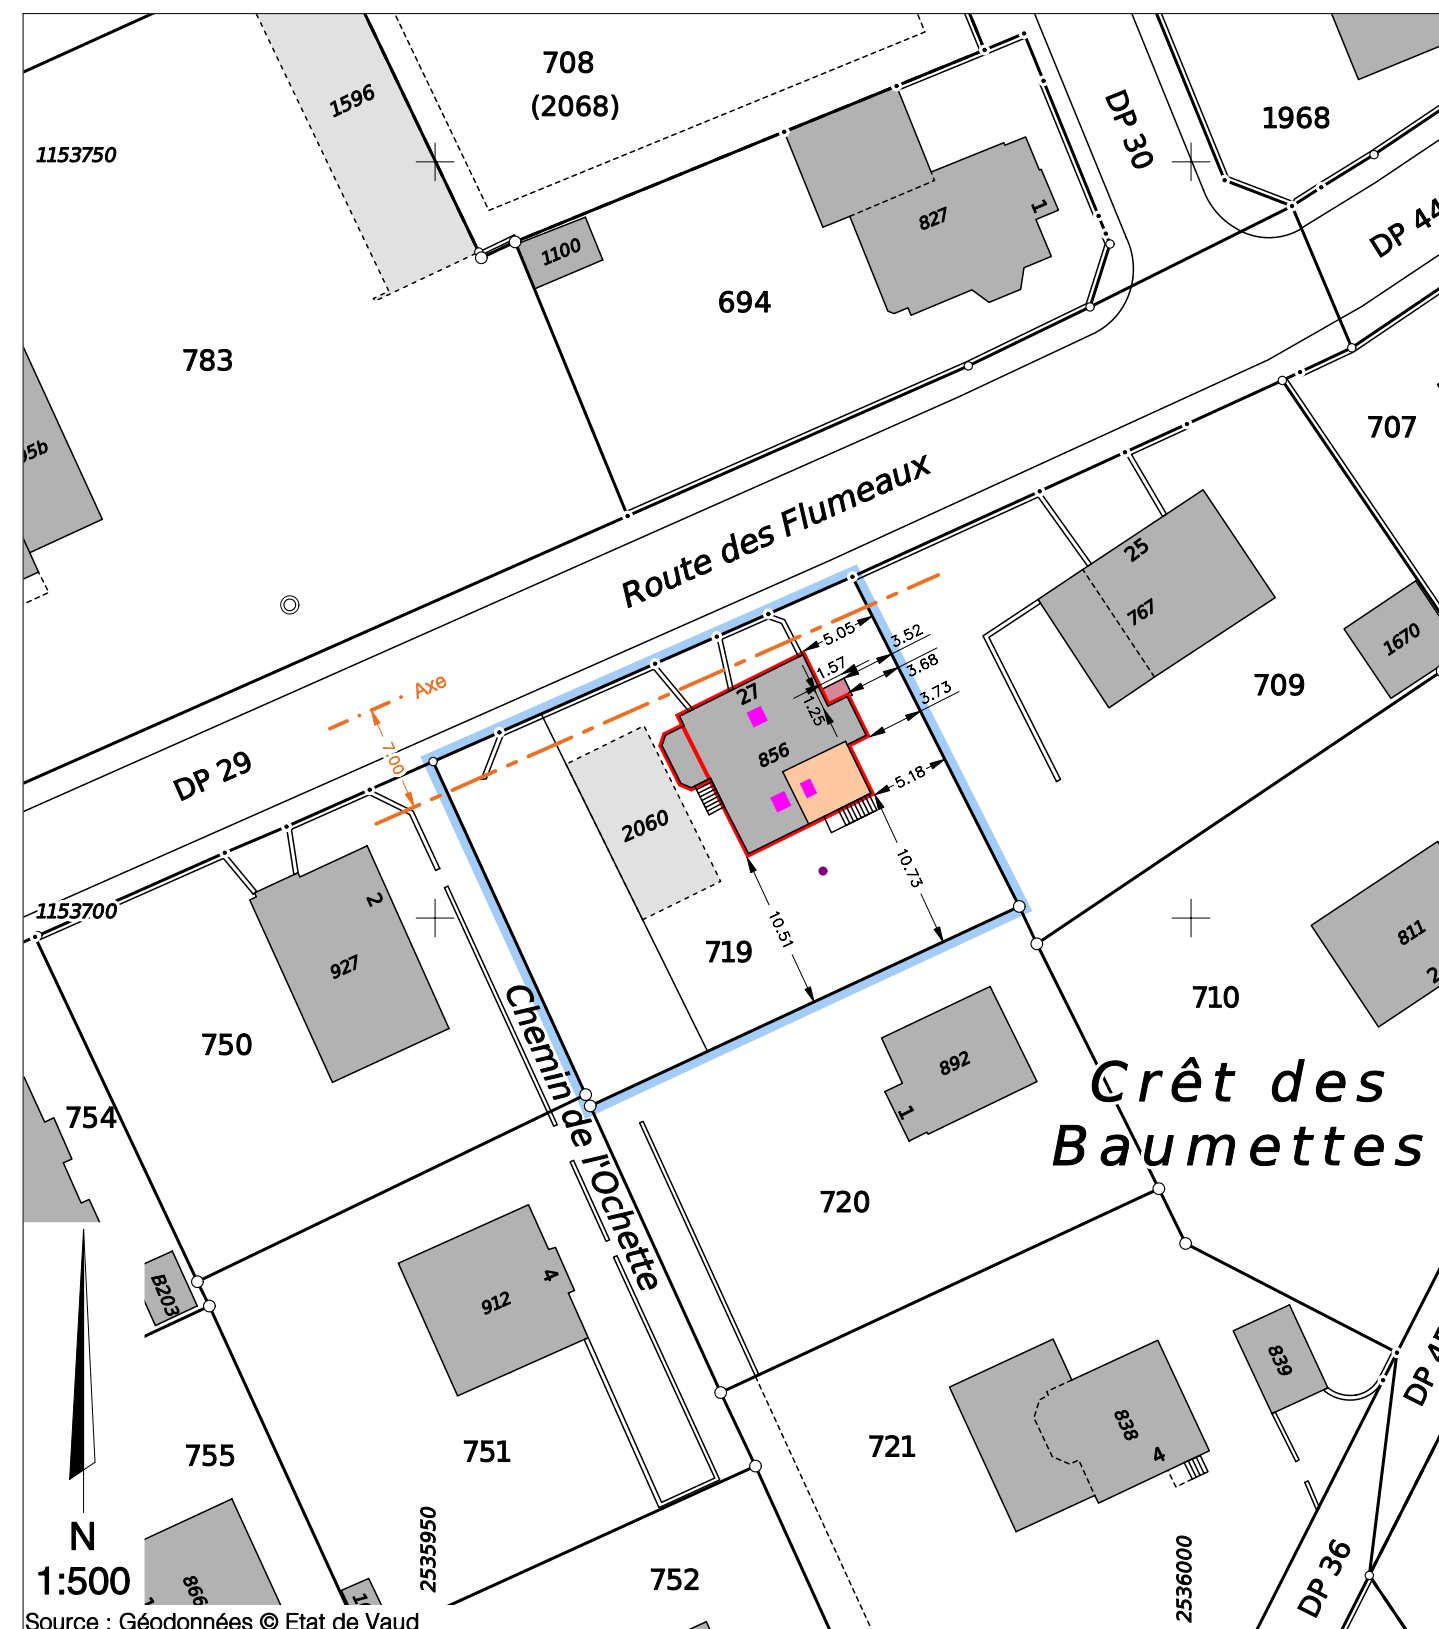

Légende :

-  Transformations intérieures
-  Isolation périphérique de 20cm
-  Couvert d'entrée
-  Velux
-  Sonde géothermique
-  Parcelle concernée

Les EU et EC seront raccordées aux canalisations existantes

Propriétaires voisins :
P.709: GLOBAL FUNDS S.A.
P.710: DUBACH Franziska
P.720: BERGINZ Nathalie et Carole et BOCK Sophie
P.750: RIEHLING Stéphane
P.751: REINHARD Marlène

N° dossier LAU:
7588-100
Dess.: SC / Ctrl: EE