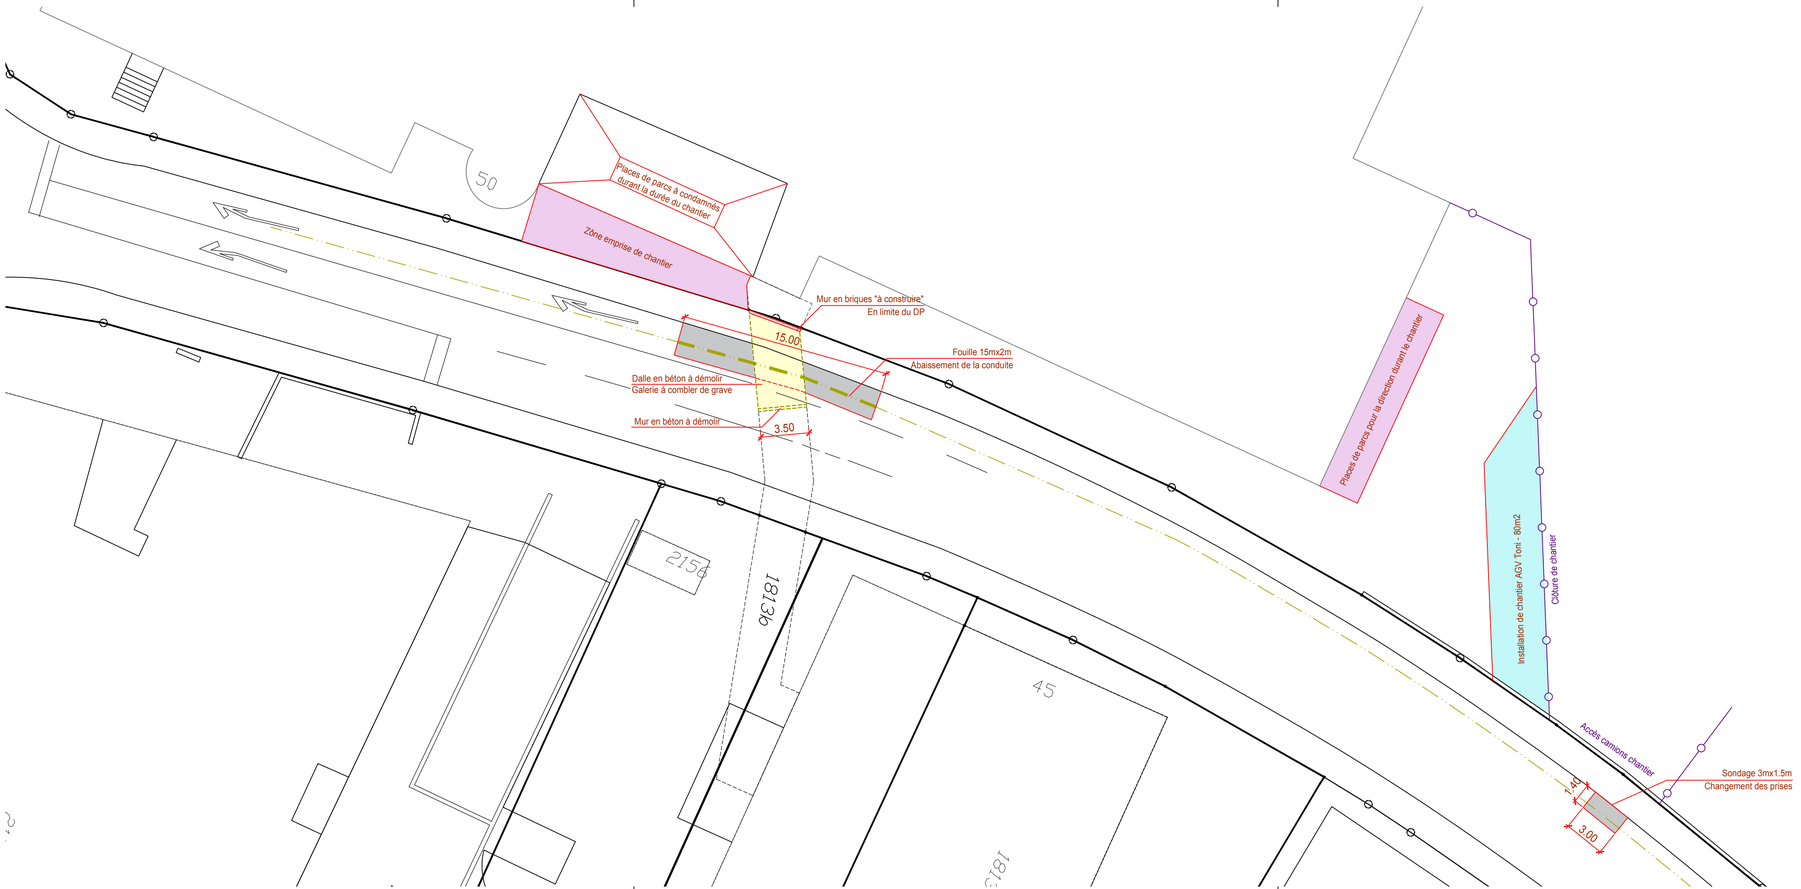

VILLE DE PRILLY
Travaux & Voirie

case postale 96
CH-1008 Prilly
Tél.: 021.622.72.31
Fax : 021.622.72.85

Affaire:
Budget 2021

Plan n°
1046-20-41

Objet:
Route des Flumeaux
Abaissement conduite gaz

Situation

Echelle(s): 1/500 Format: 840x297 PLAN DE PRINCIPE

Date du plan: 03.03.2021

Chef de projet exécution/Technicien: FT
Visa: FT

Modifications

Indice	Date	Contrôle	Dessin	Visa	Remarques