


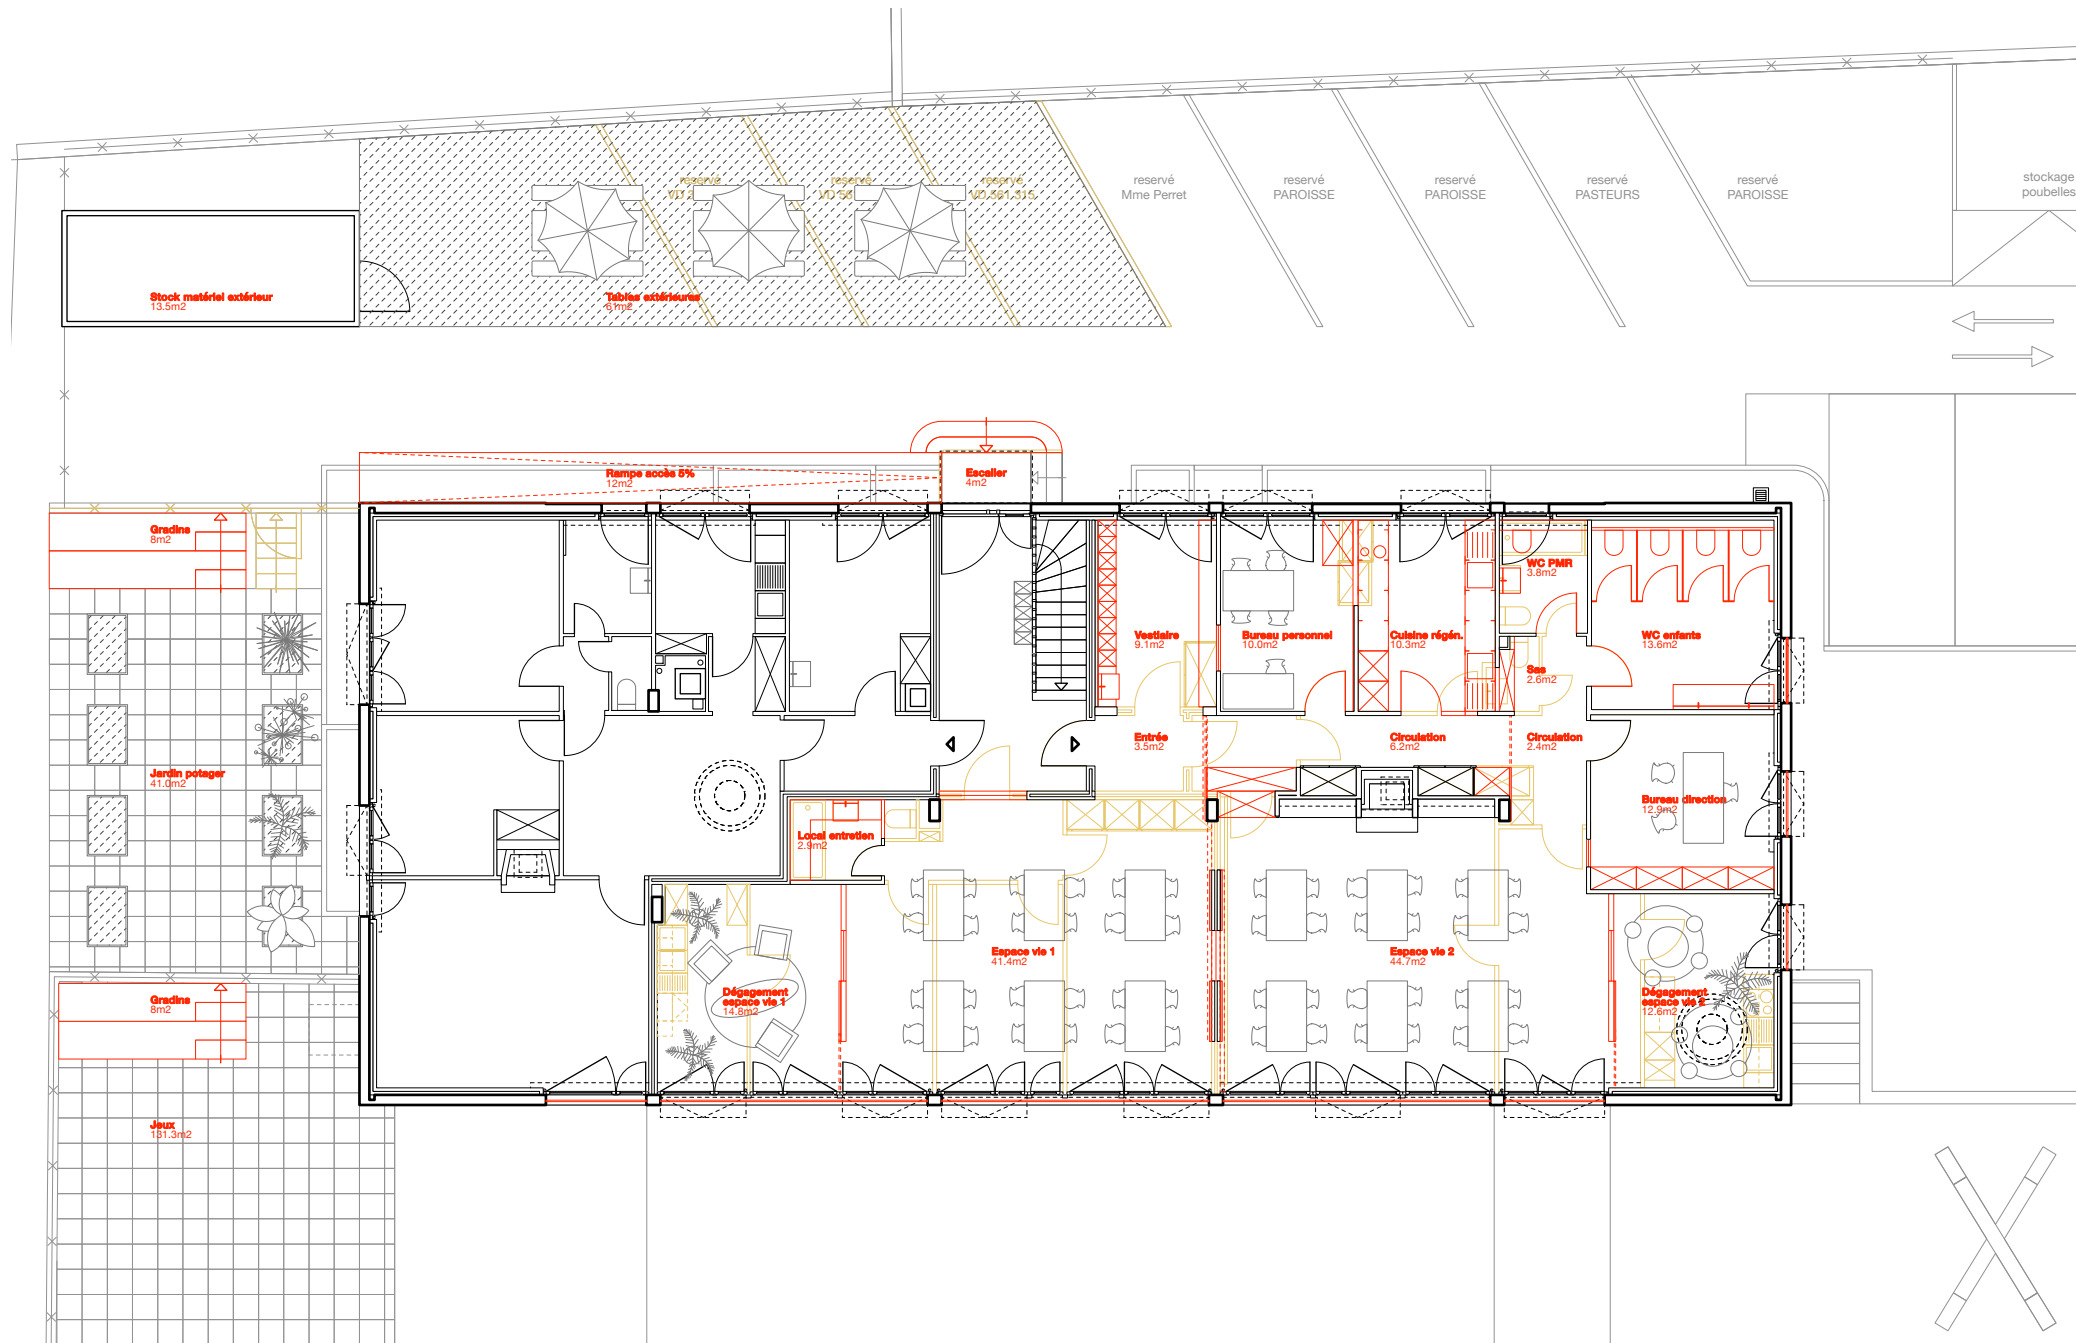

Affaire

2111STE

Transformation d'appartements
paroisse St Etienne en APEMS
Chemin du Vieux-College 3
CH-1008 Prilly

Phase

AVANT-PROJET

Plan numéro

AMENAGEMENTS EXTERIEURS

Indice

A

Echelle

-

Format

A4

Date

10.11.2021



0 0.5 1 5

Maître de l'ouvrage :

Ville de Prilly
Route de Cossonay 40
CH-1008 Prilly


Architectes :

Gailing Rickling
Architectes
R. de Genève 52
CH-1004 Lausanne
+41 21 624 11 11
www.gailingrickling.ch

Gailing Rickling
Architectes

gail
rickling

Rickling
R. de Genève 52
CH-1004 Lausanne

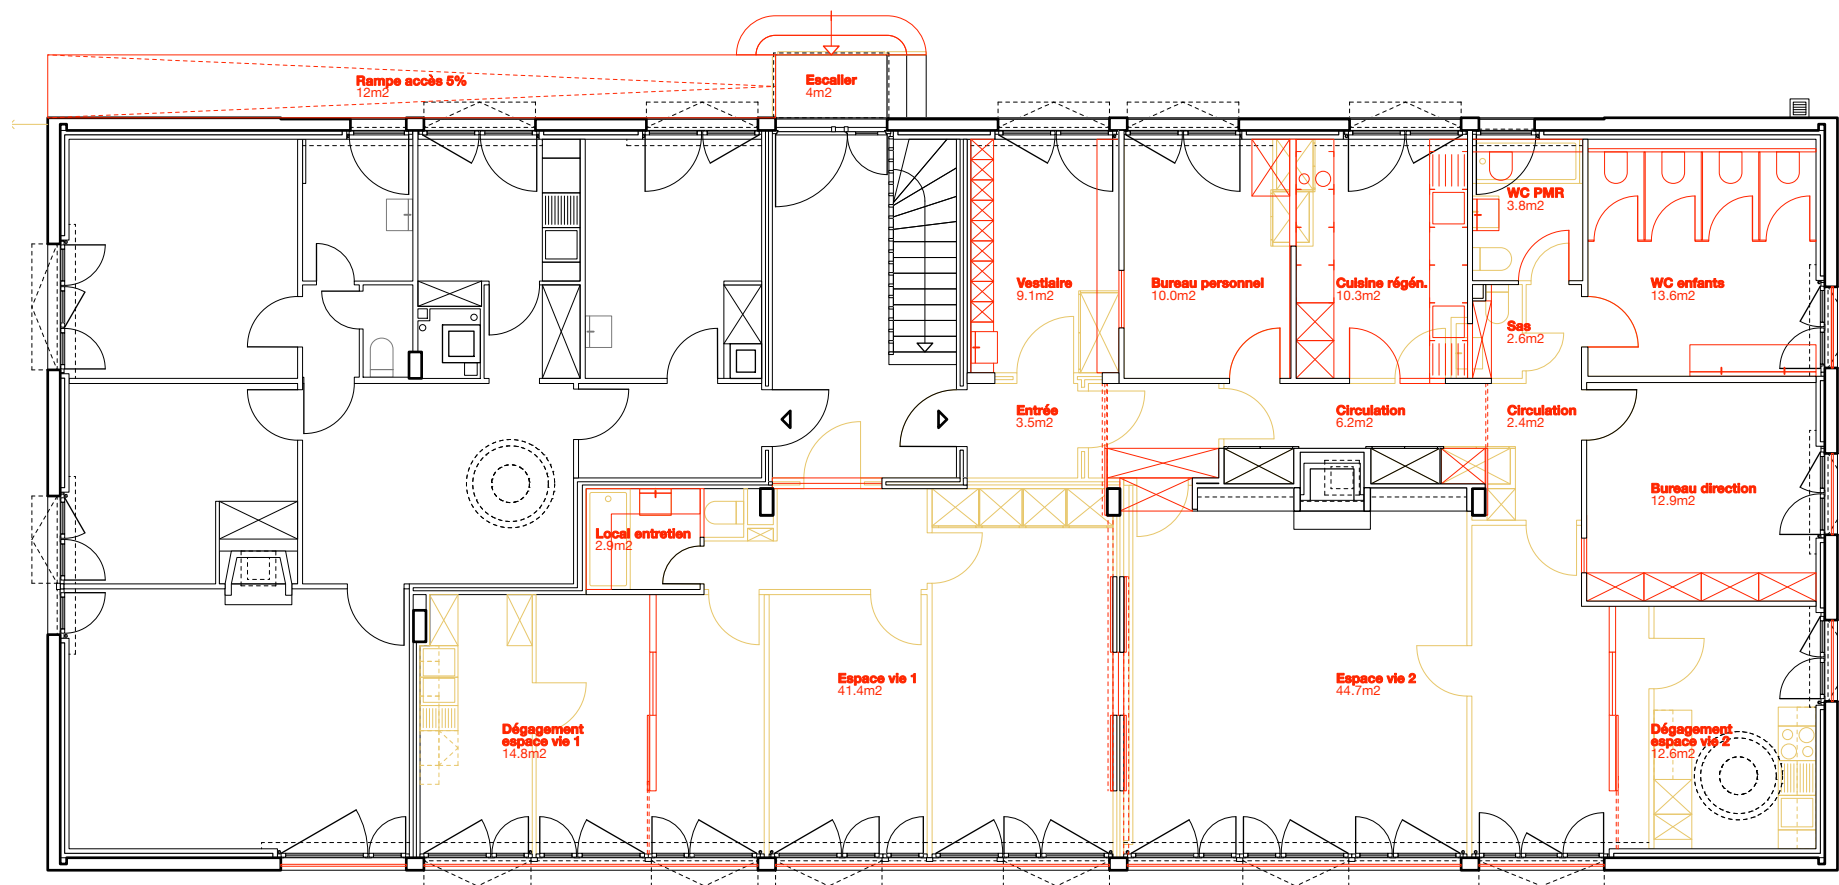

Affaire

2111STE

Transformation d'appartements
paroisse St Etienne en APEMS
Chemin du Vieux-College 3
CH-1008 Prilly

Phase

AVANT-PROJET

Plan numéro

PLAN DEMOLITION/CONSTRUCTON

Indice

A

Echelle

-

Format

A4

Date

10.11.2021



0 0.5 1 5

Maître de l'ouvrage :


Ville de Prilly
Route de Cossonay 40
CH-1008 Prilly

Architectes :

Gailing Rickling
Architectes
R. de Genève 52
CH-1004 Lausanne
+41 21 624 11 11
www.gailingrickling.ch

Gailing Rickling
Architectes
gailing

Rickling
R. de Genève 52
CH-1004 Lausanne

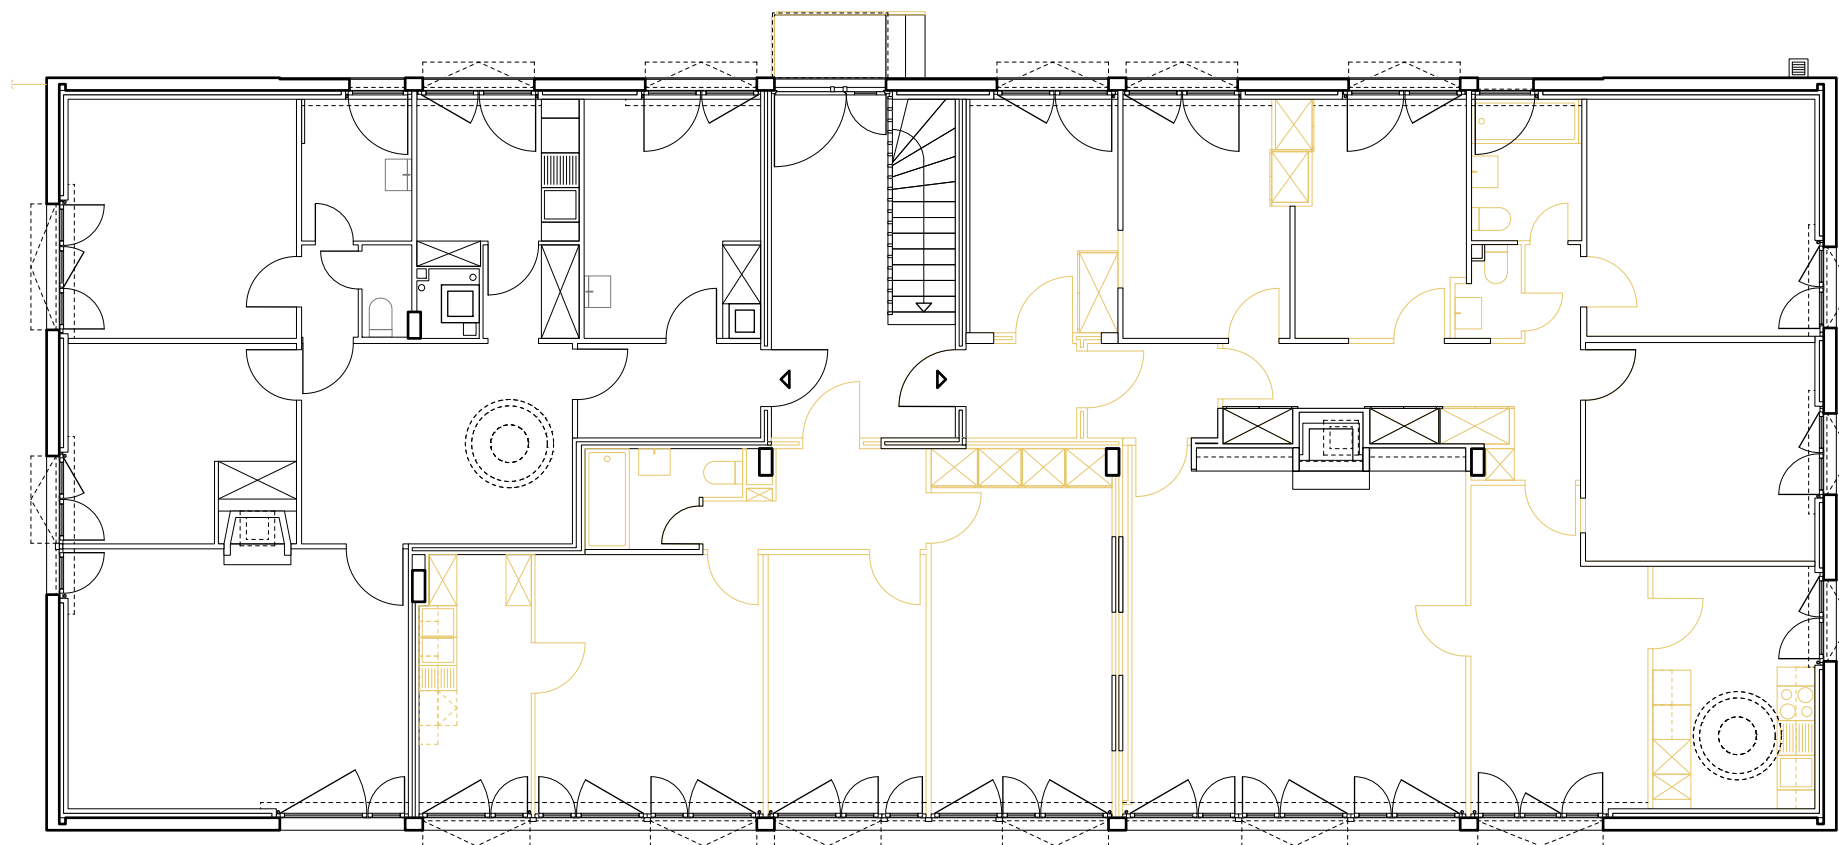

Affaire

2111STE

Transformation d'appartements
paroisse St Etienne en APEMS
Chemin du Vieux-College 3
CH-1008 Prilly

Phase

AVANT-PROJET

Plan numéro

PLAN DEMOLITION

Indice

A

Echelle

-

Format

A4

Date

10.11.2021



0 0.5 1 5

Maître de l'ouvrage :


Ville de Prilly
Route de Cossonay 40
CH-1008 Prilly

Architectes :

Galling Rickling
Architectes
R. de Genève 52
CH-1004 Lausanne
+41 21 624 11 11
www.gallingrickling.ch

Galling Rickling
Architectes

Rickl
g
R. de Genève 52
CH-1004 Lausanne

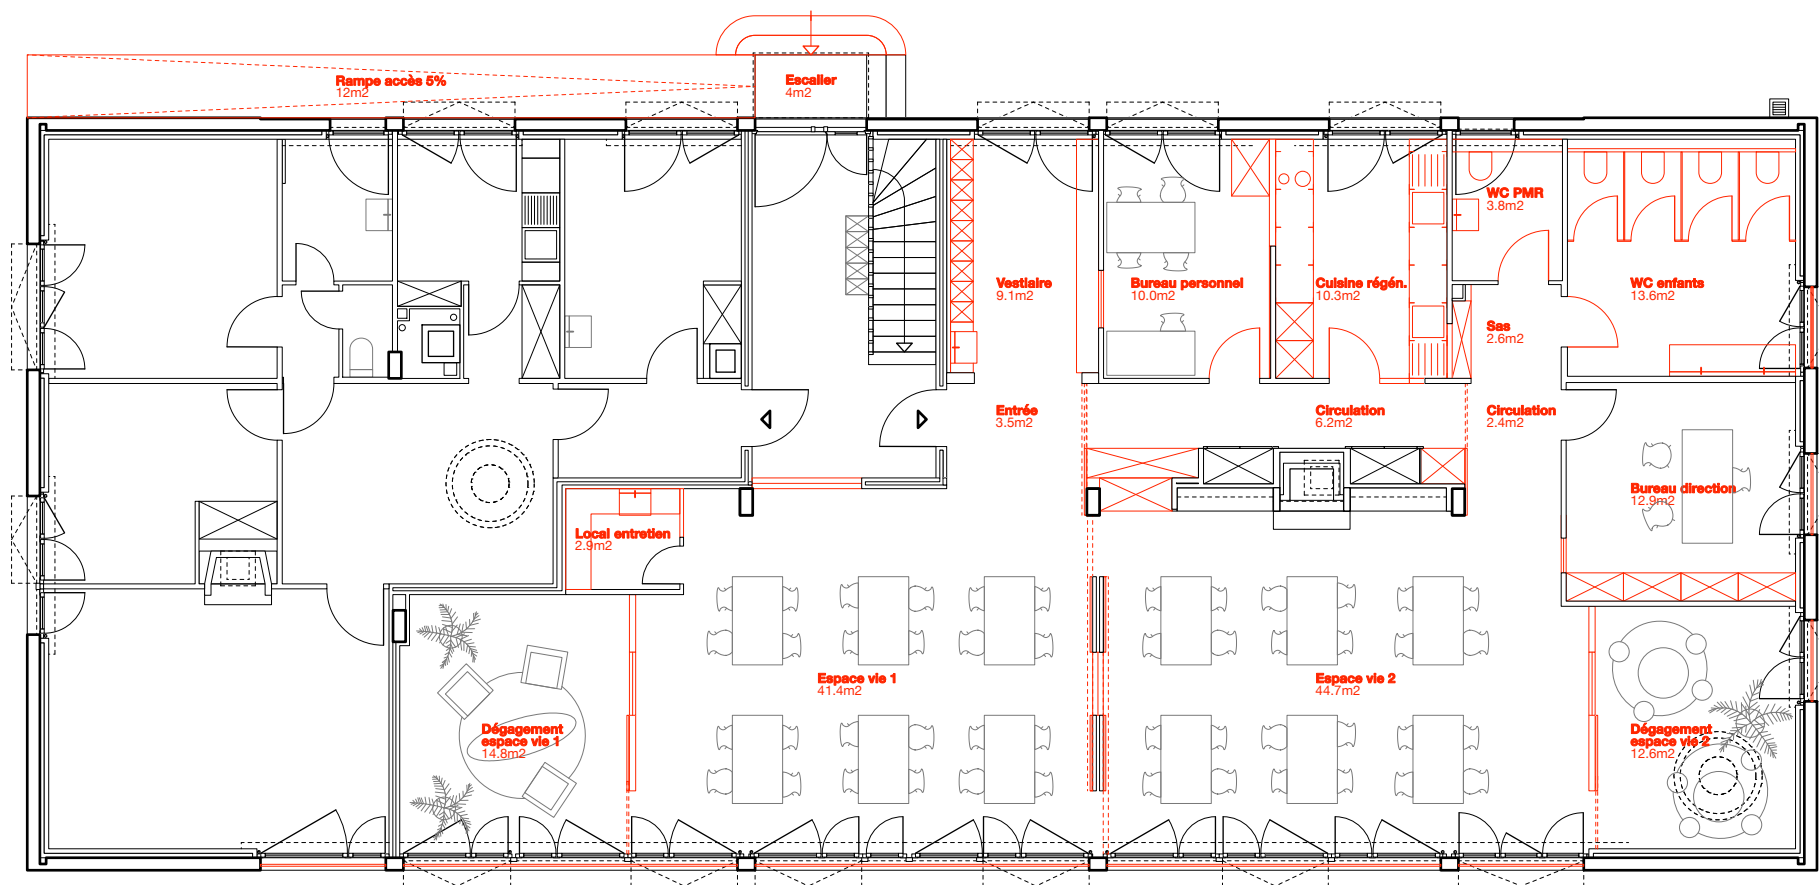

Affaire

2111STE

Transformation d'appartements
paroisse St Etienne en APEMS
Chemin du Vieux-Collège 3
CH-1008 Prilly

Phase

AVANT-PROJET

Plan numéro

PLAN CONSTRUCTON

Indice

A

Echelle

-

Format

A4

Date

10.11.2021



0 0.5 1 5

Maître de l'ouvrage :


Ville de Prilly
Route de Cossonay 40
CH-1008 Prilly

Architectes :

Gailing Rickling
Architectes
R. de Genève 52
CH-1004 Lausanne
+41 21 624 11 11
www.gailingrickling.ch

Gailing Rickling
Architectes
gailingrickling.ch

Rickling
R. de Genève 52
CH-1004 Lausanne

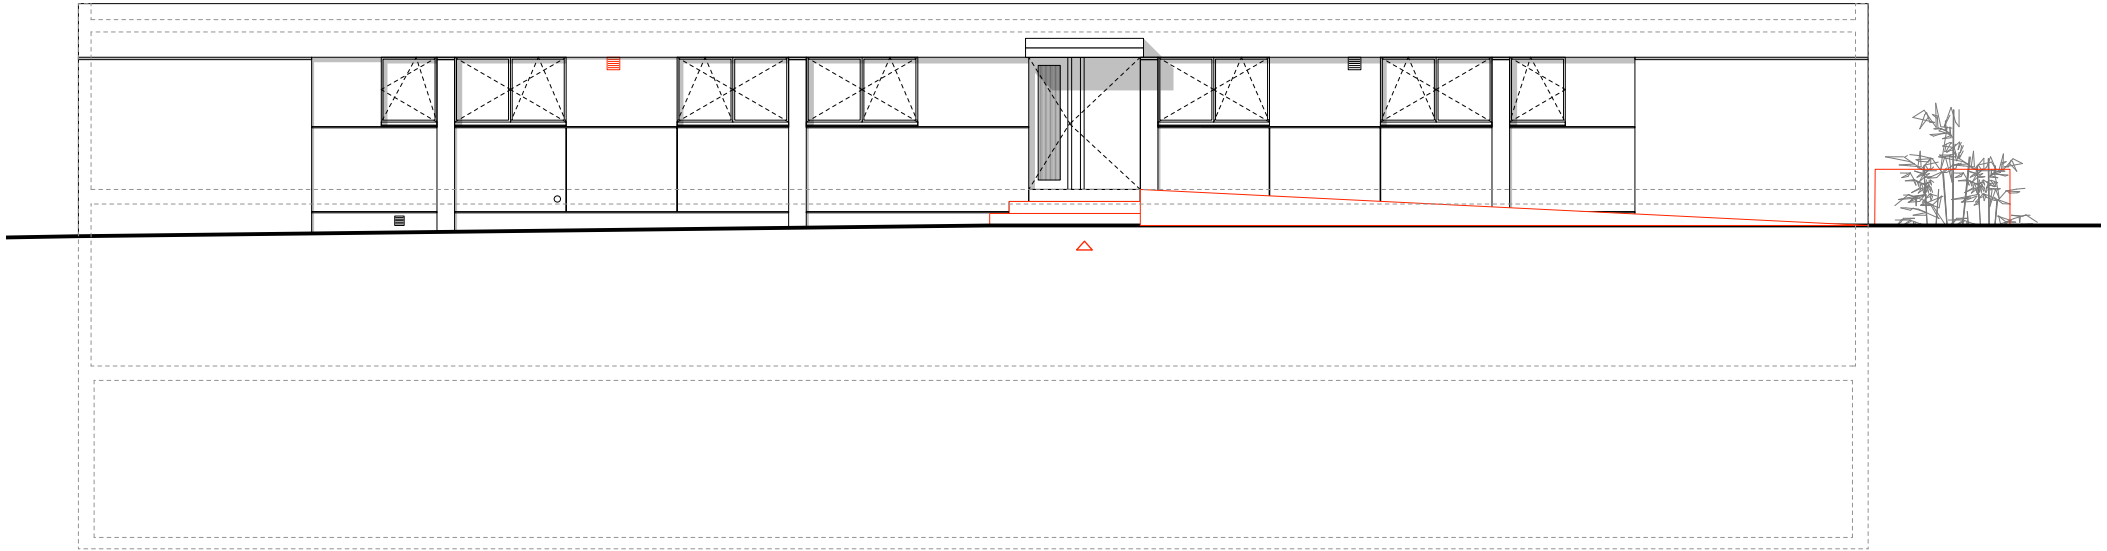

Affaire

2111STE

Transformation d'appartements
paroisse St Etienne en APEMS
Chemin du Vieux-Collège 3
CH-1008 Prilly

Phase

AVANT-PROJET

Plan numéro

FACADE NORD

Indice

A

Echelle

-

Format

A4

Date

10.11.2021



0 0.5 1 5

Maitre de l'ouvrage :

Ville de Prilly
Route de Cossonay 40
CH-1008 Prilly


Architectes :

Gailing Rickling
Architectes
R. de Genève 52
CH-1004 Lausanne
+41 21 624 11 11
www.gailingrickling.ch

Gailing Rickling
Architectes

**Gail
ing**

Rickling
R. de Genève 52
CH-1004 Lausanne

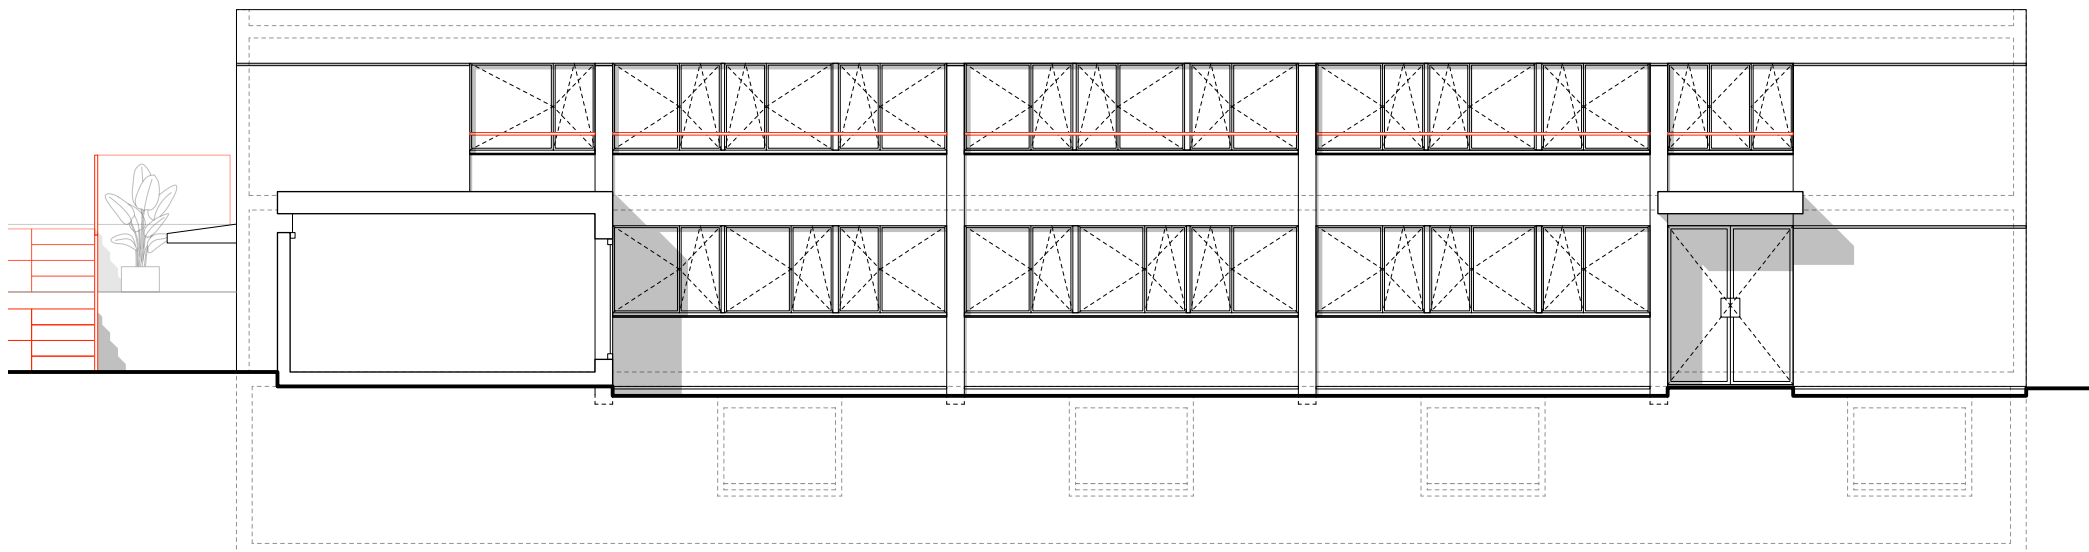

Affaire

2111STE

Transformation d'appartements
paroisse St Etienne en APEMS
Chemin du Vieux-College 3
CH-1008 Prilly

Phase

AVANT-PROJET

Plan numéro

FACADE SUD

Indice

A

Echelle

-

Format

A4

Date

10.11.2021



0 0.5 1 5

Maitre de l'ouvrage :

Ville de Prilly
Route de Cossonay 40
CH-1008 Prilly


Architectes :

Gailing Rickling
Architectes
R. de Genève 52
CH-1004 Lausanne
+41 21 624 11 11
www.gailingrickling.ch

Gailing Rickling
Architectes

**Gail
ing**

**RickL
ing**
R. de Genève 52
CH-1004 Lausanne

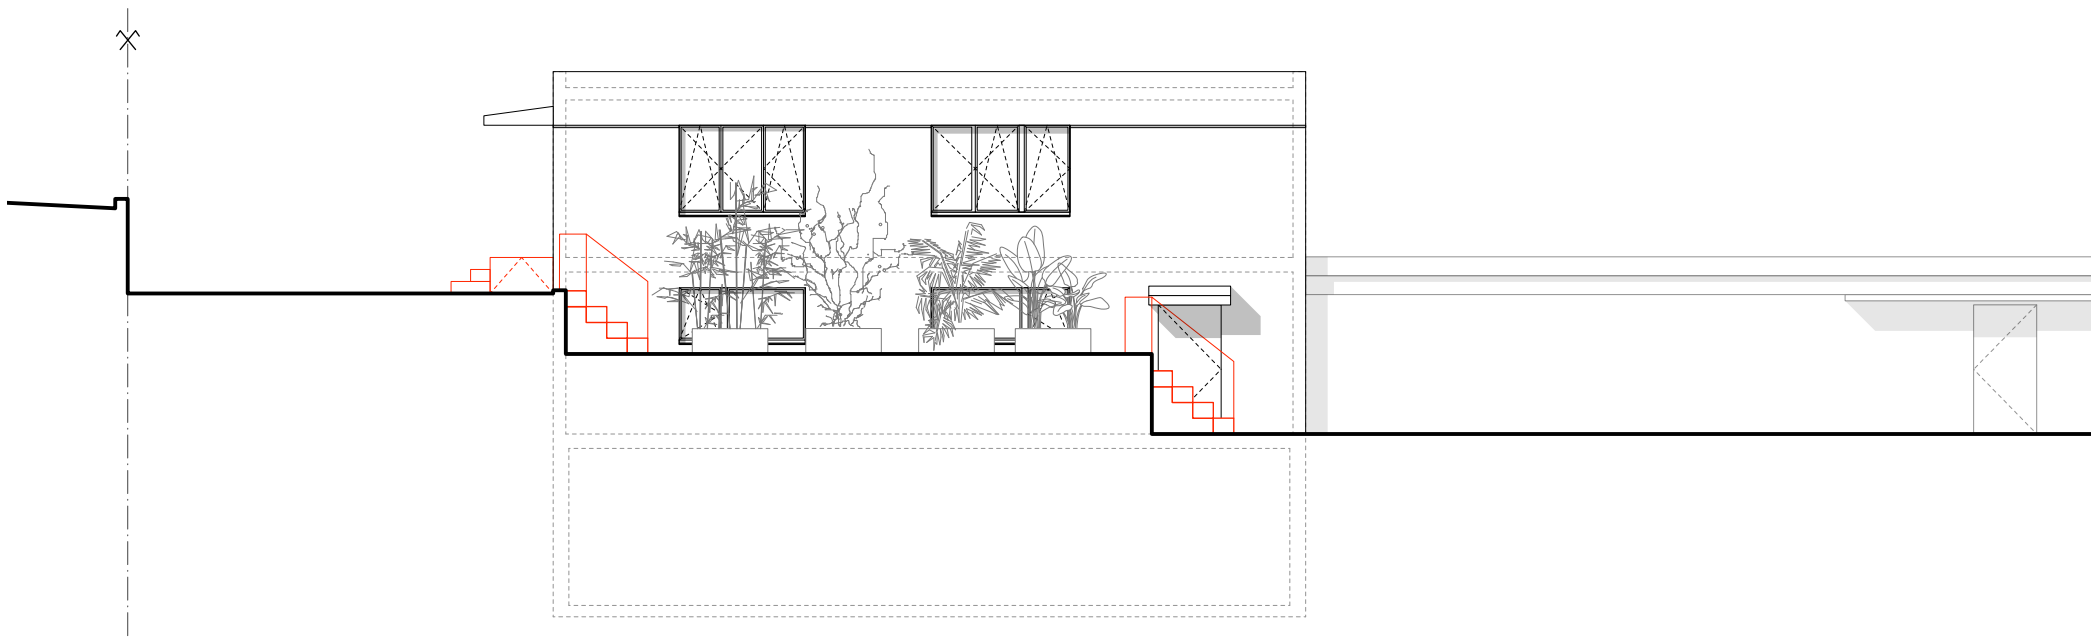

Affaire

2111STE

Transformation d'appartements
paroisse St Etienne en APEMS
Chemin du Vieux-Collège 3
CH-1008 Prilly

Phase

AVANT-PROJET

Plan numéro

FACADE OUEST

Indice

A

Echelle

-

Format

A4

Date

10.11.2021



0 0.5 1 5

Maître de l'ouvrage :

Ville de Prilly
Route de Cossonay 40
CH-1008 Prilly

Architectes :


Gailing Rickling
Architectes
R. de Genève 52
CH-1004 Lausanne
+41 21 624 11 11
www.gailingrickling.ch

Gailing Rickling
Architectes

Gail
ing

RickL

R. de Genève 52
CH-1004 Lausanne

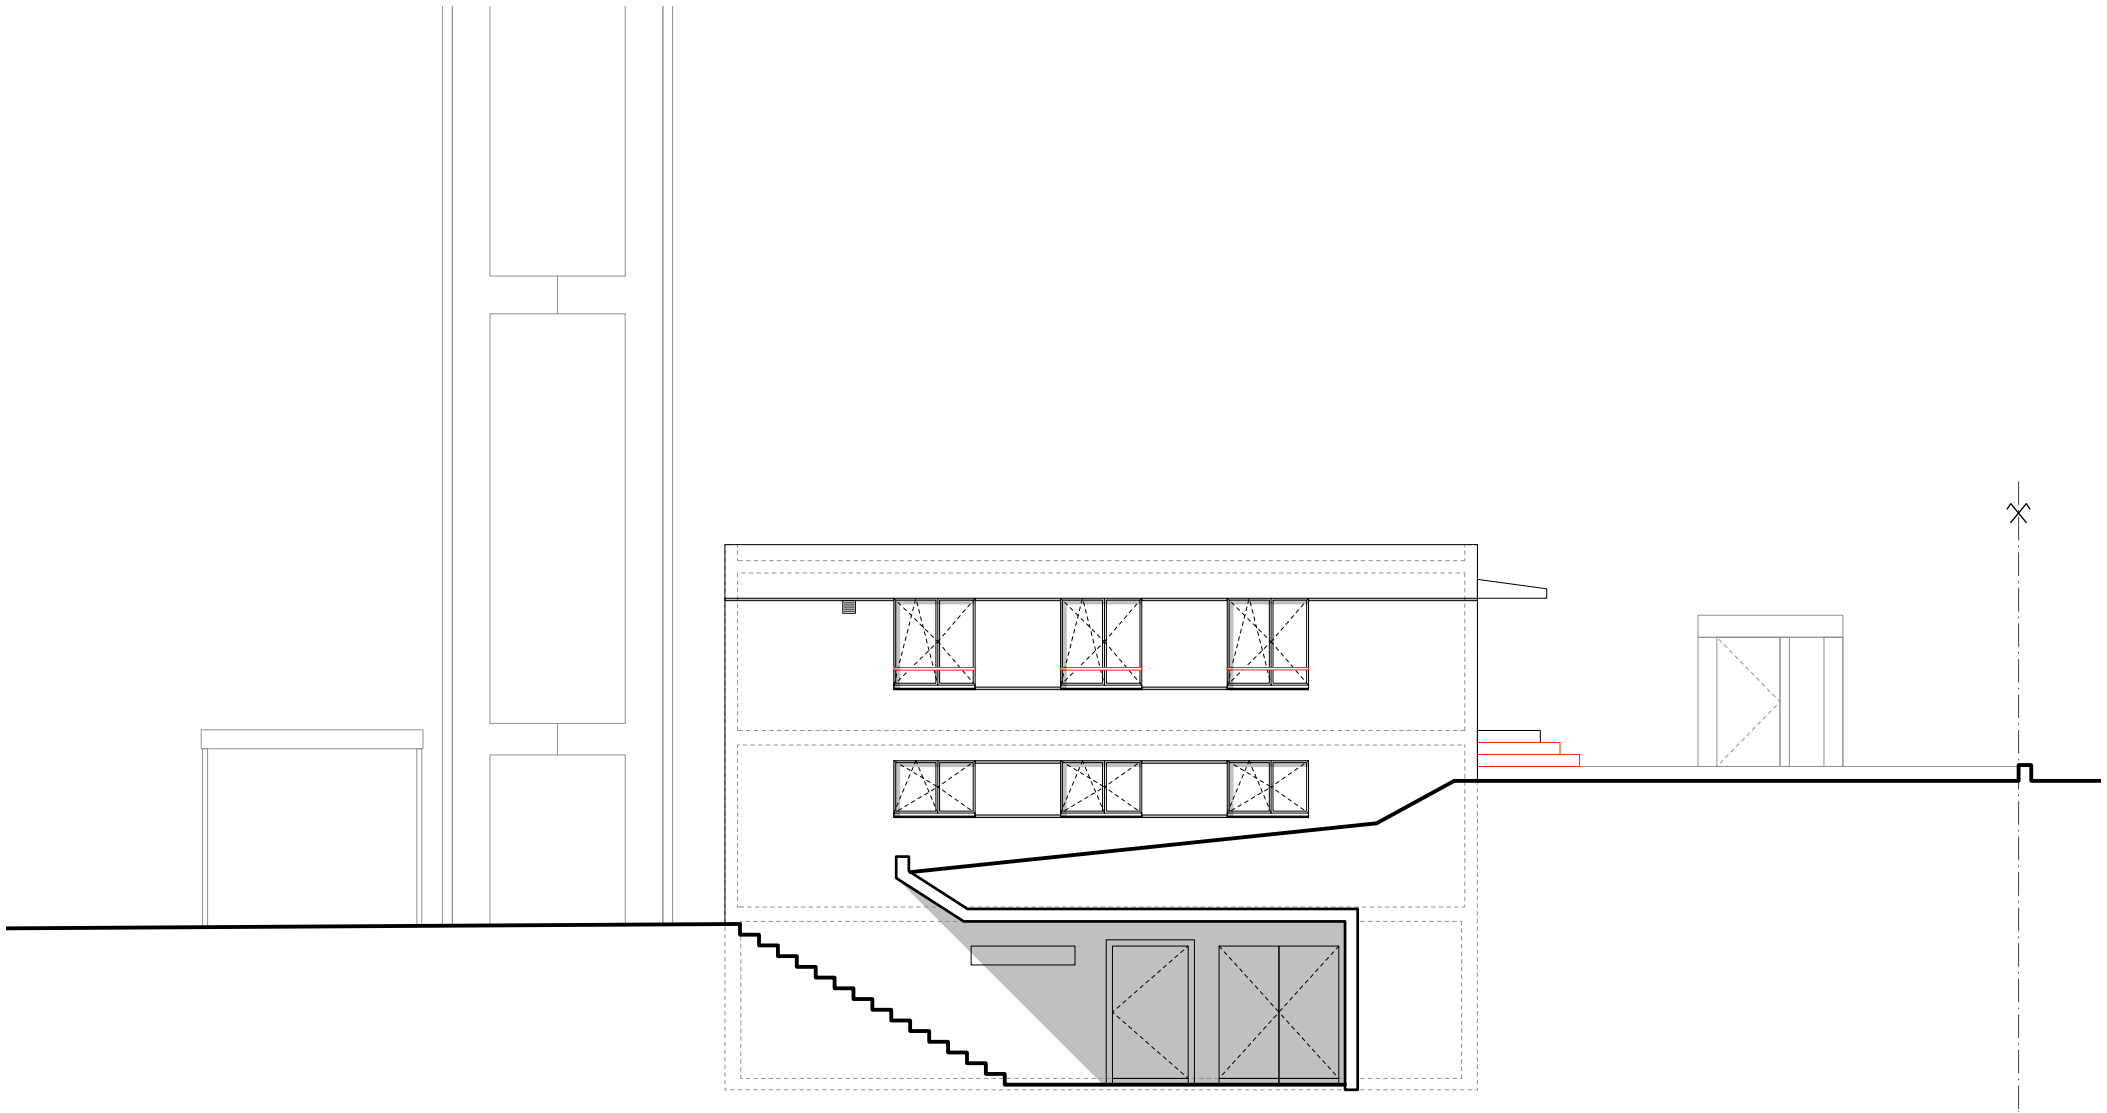

Affaire

2111STE

Transformation d'appartements
paroisse St Etienne en APEMS
Chemin du Vieux-Collège 3
CH-1008 Prilly

Phase

AVANT-PROJET

Plan numéro

FACADE EST

Indice

A

Echelle

-

Format

A4

Date

10.11.2021



0 0.5 1 5

Maitre de l'ouvrage :

Ville de Prilly
Route de Cossonay 40
CH-1008 Prilly

Architectes :

Gailing Rickling
Architectes
R. de Genève 52
CH-1004 Lausanne
+41 21 624 11 11
www.gailingrickling.ch

Gailing Rickling
Architectes

Gail
ing

RickL
ing
R. de Genève 52
CH-1004 Lausanne