

Affaire:

1050 - Travaux 2022

Plan n°


1050-51-41

Objet:

Réfection du Sentier de Corminjoz

Situation


Echelle(s): 1/500			Format: 620x297			SOUMISSION		
Date du plan: 13.01.2022		Chef de projet exécution/Technicien: Visa:PW						
Modifications								
Indice	Date	Contrôle	Dessin	Visa	Remarques			

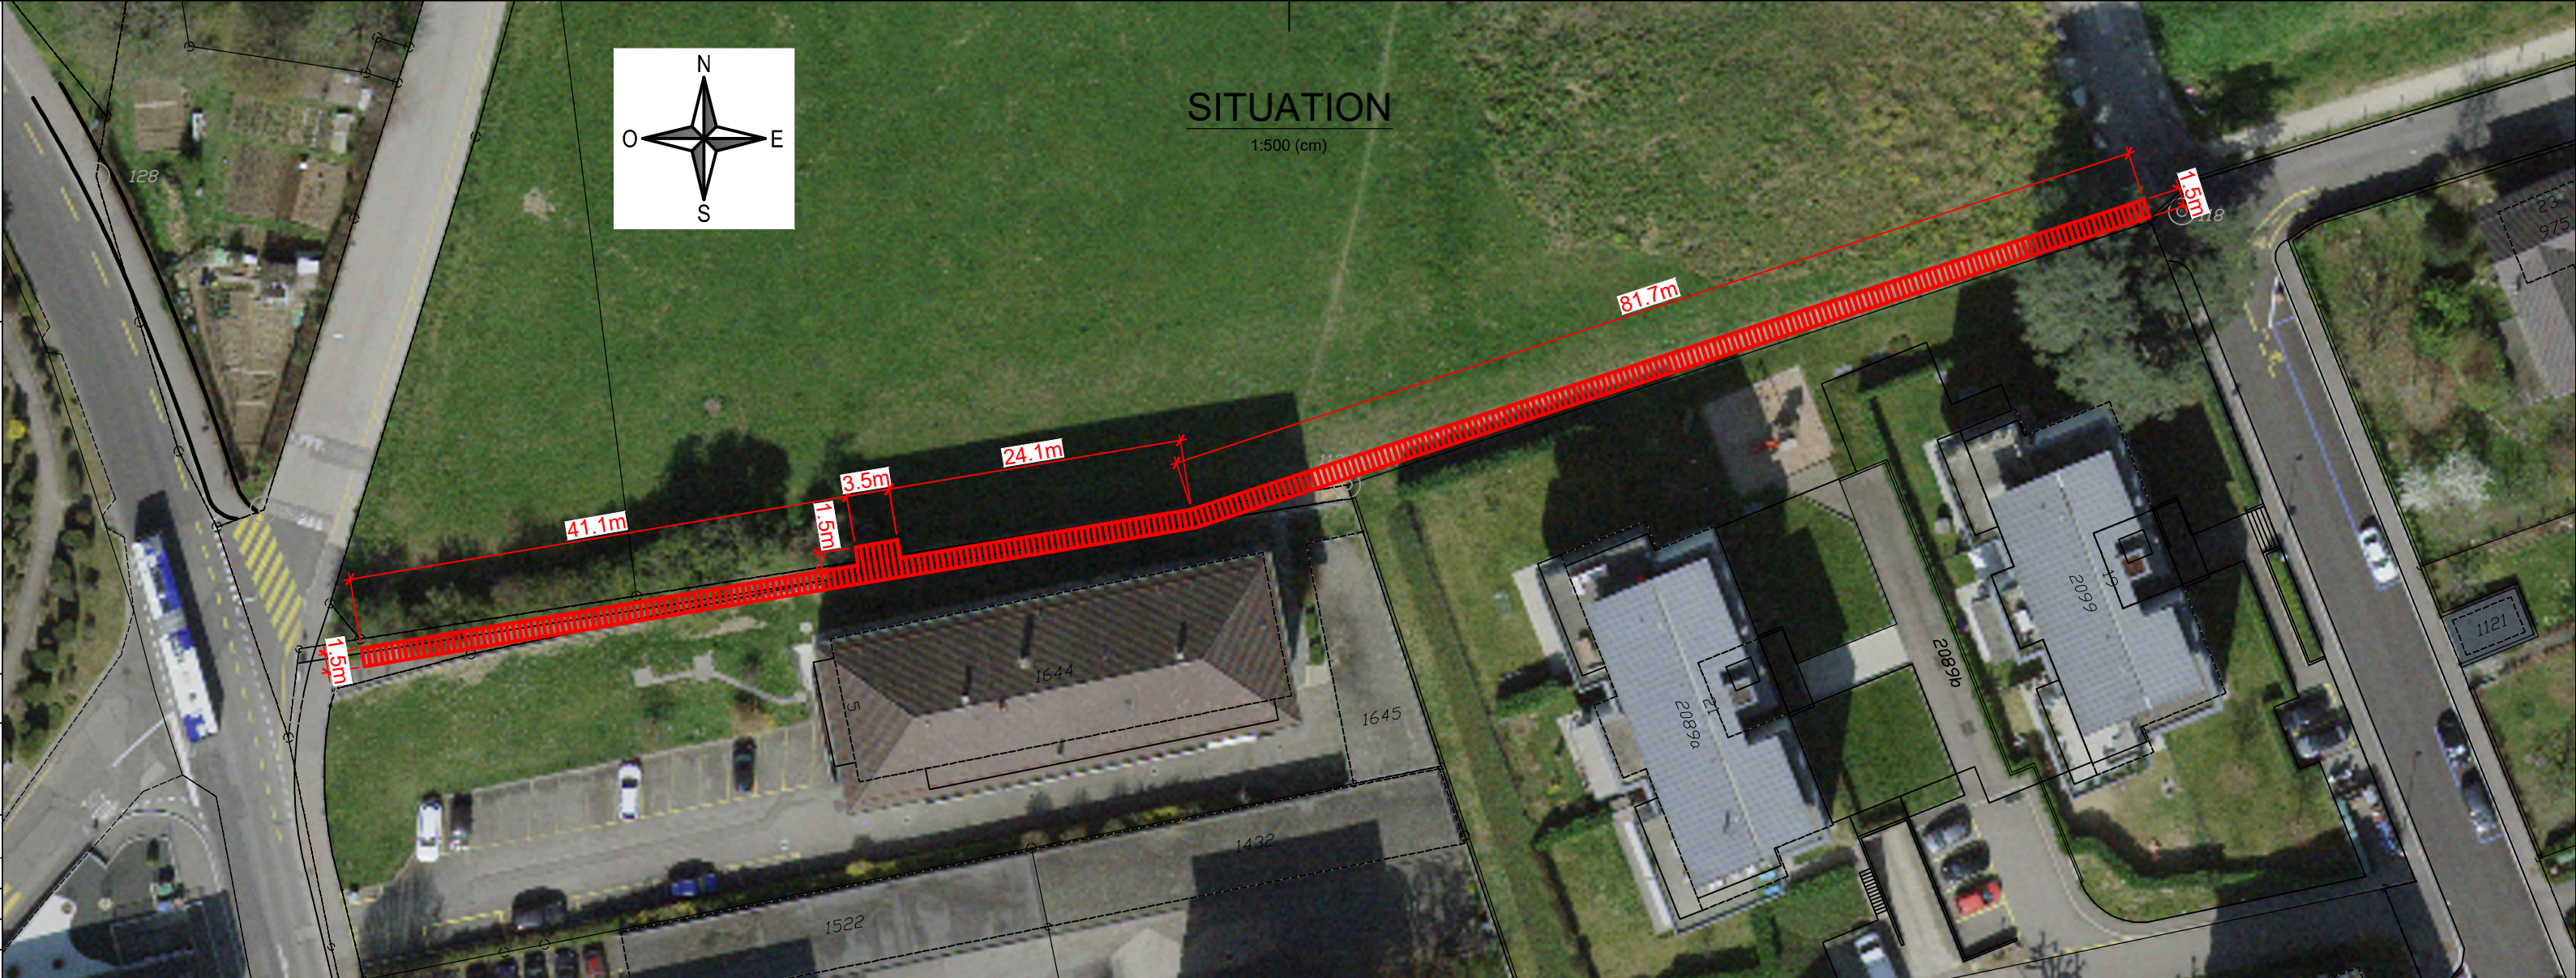

COUPE-TYPE LONGITUDINALE

1:10 (cm)

Longrine transversale: 20x20x150cm
Longrine espacement: 160cm entre-axes

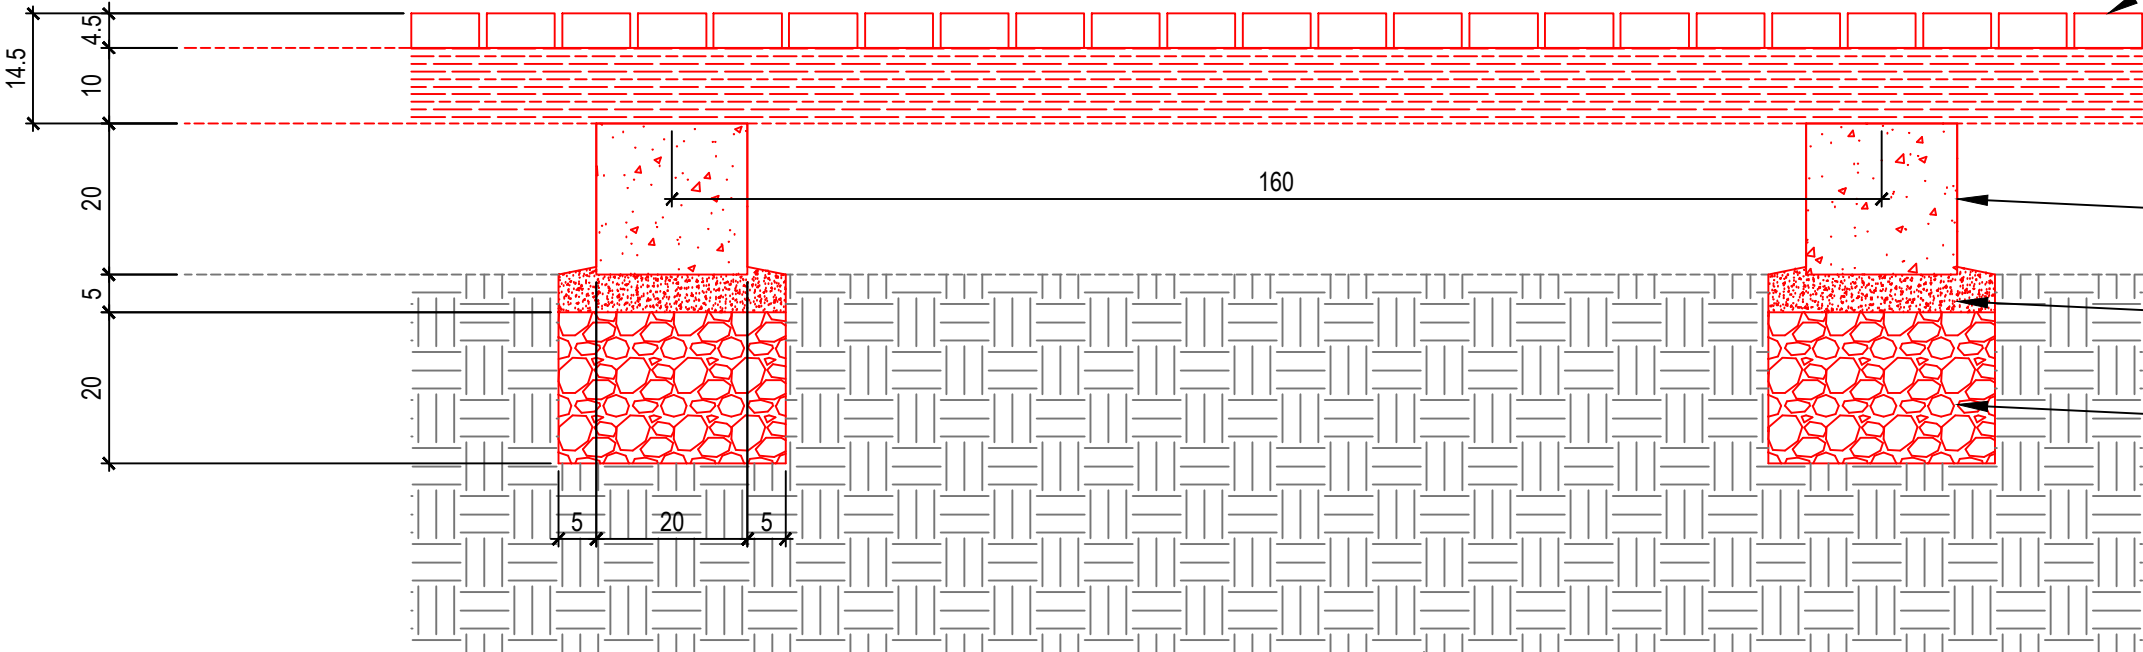

COUPE-TYPE TRANSVERSALE

1:10 (cm)

Planches en bois

Poutre en mélèze C24

Longrine en béton NPK A

Béton maigre

GNT 0/63

