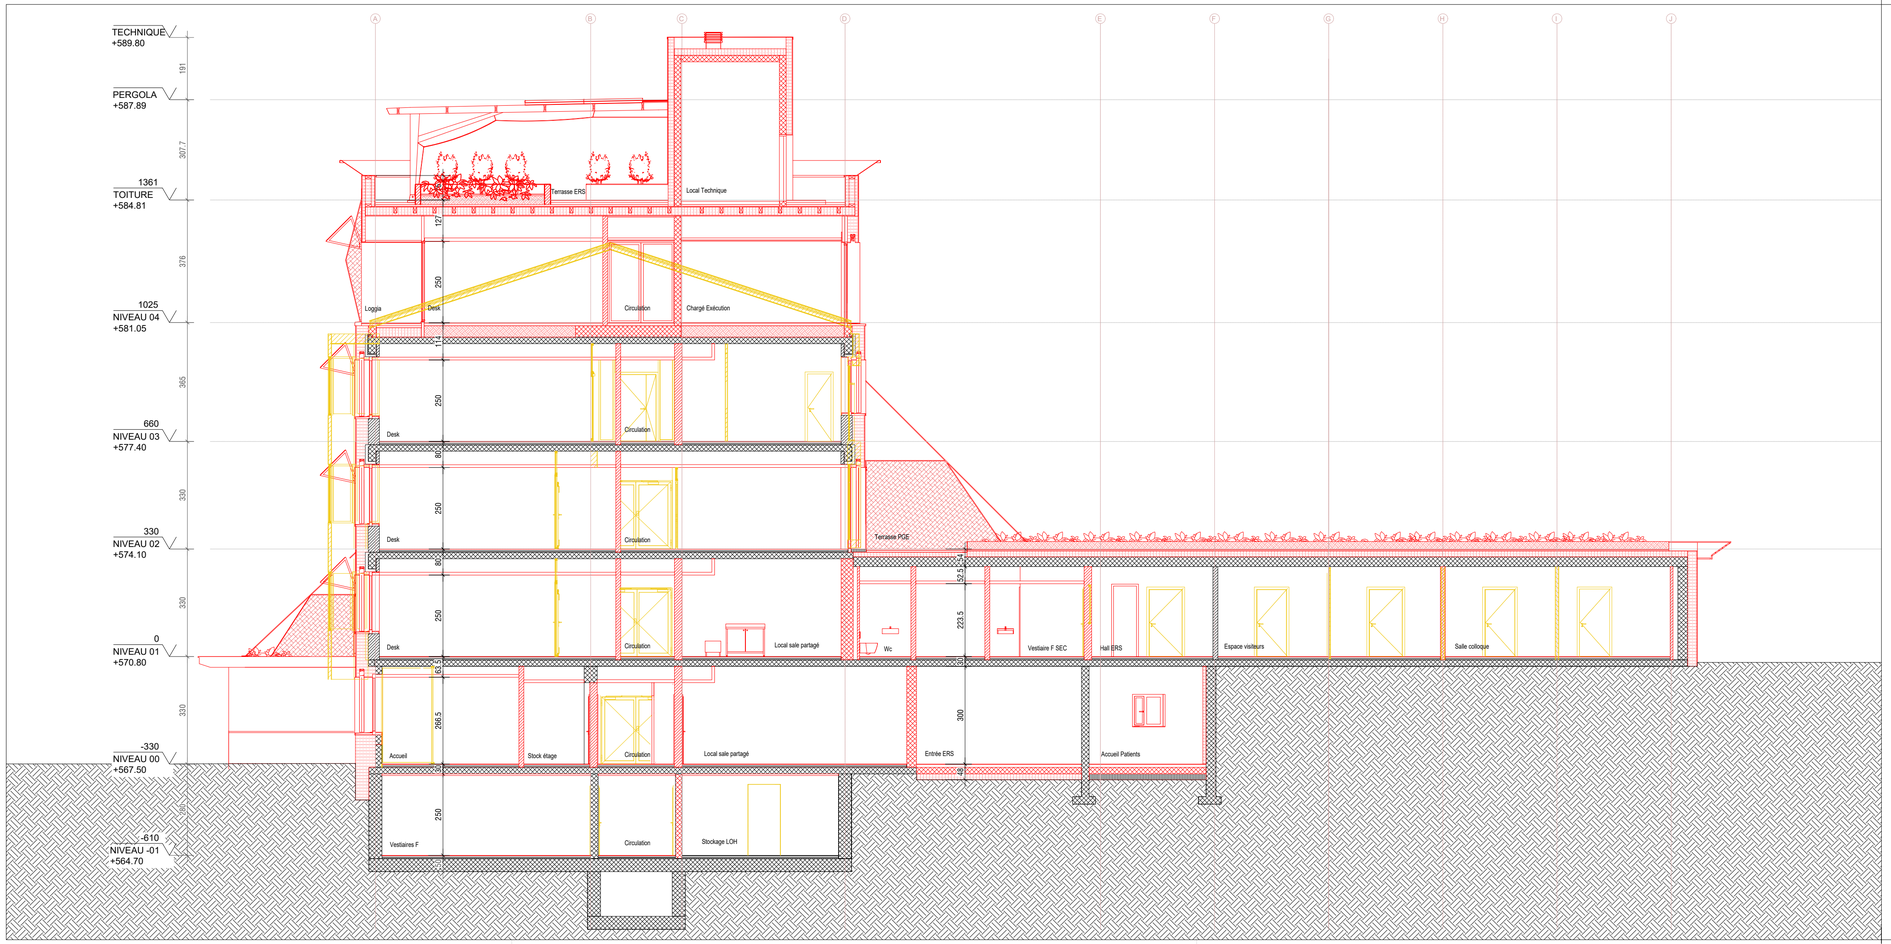

Direction des constructions
Ingénierie, technique et sécurité
Rue du Bugnon 21
CH-1011 Lausanne

Tél : 021 314 62 50
cit@chuv.ch

N° Bâtiment (commune + ECA):	Auteur	Niveau	N° plan - présentation
1899	Aubert Architectes SA	-	P33_C-AA

Ouvrage	Etat / Phase
CERY C20B Transformation et surélévation bâtiment existant	Phase 33 - Enquête
	Echelle: 1:100

Titre du plan	N° affaire
Coupe AA CE-C20B_ARC_R25_P33_C-AA	1706
	Fichier(s) lié(s)

Date de création	Dernière mise à jour ARCHITECTE	Dernière mise à jour TECHNIQUE	Format	Axes
19.06.2026			78 x 30	

Auteurs plan	Noms - Adresses - N° téléphone / télécopie - Courriel
Architecte	AUBERT ARCHITECTES SA - Boulevard de Grancy 19A - 1006 Lausanne - 021 512 49 10 - lausanne@aubertarchitectes.ch
Technique CVS	GRUNER SA - Rue de la Gare de Triage 5 - 1020 Renens - 021 637 16 81
Technique Electricité	SRG ENGINEERING - Chemin de Maillefer 36 - 1052 Le Mont-sur-Lausanne - 021 545 57 00
Technique Sanitaires	FLUIDES CONCEPT SA - Rue du Lac 33 - 1020 Renens - 021 312 50 22
Ingénieur Civil	JEAN-PAUL CRUCHON ET ASSOCIES SA - Place de la Bourse aux Fleurs 2 - 1022 Chavannes-près-Renens - 021 653 00 73

Situation intérieure

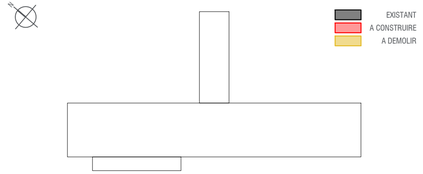

ALTITUDE DE REFERENCE ±0.00 = 570.80

Situation générale

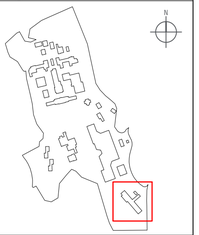

LE PROPRIETAIRE	LE PROMETTANT -L'AQUEREUR	L'ARCHITECTE

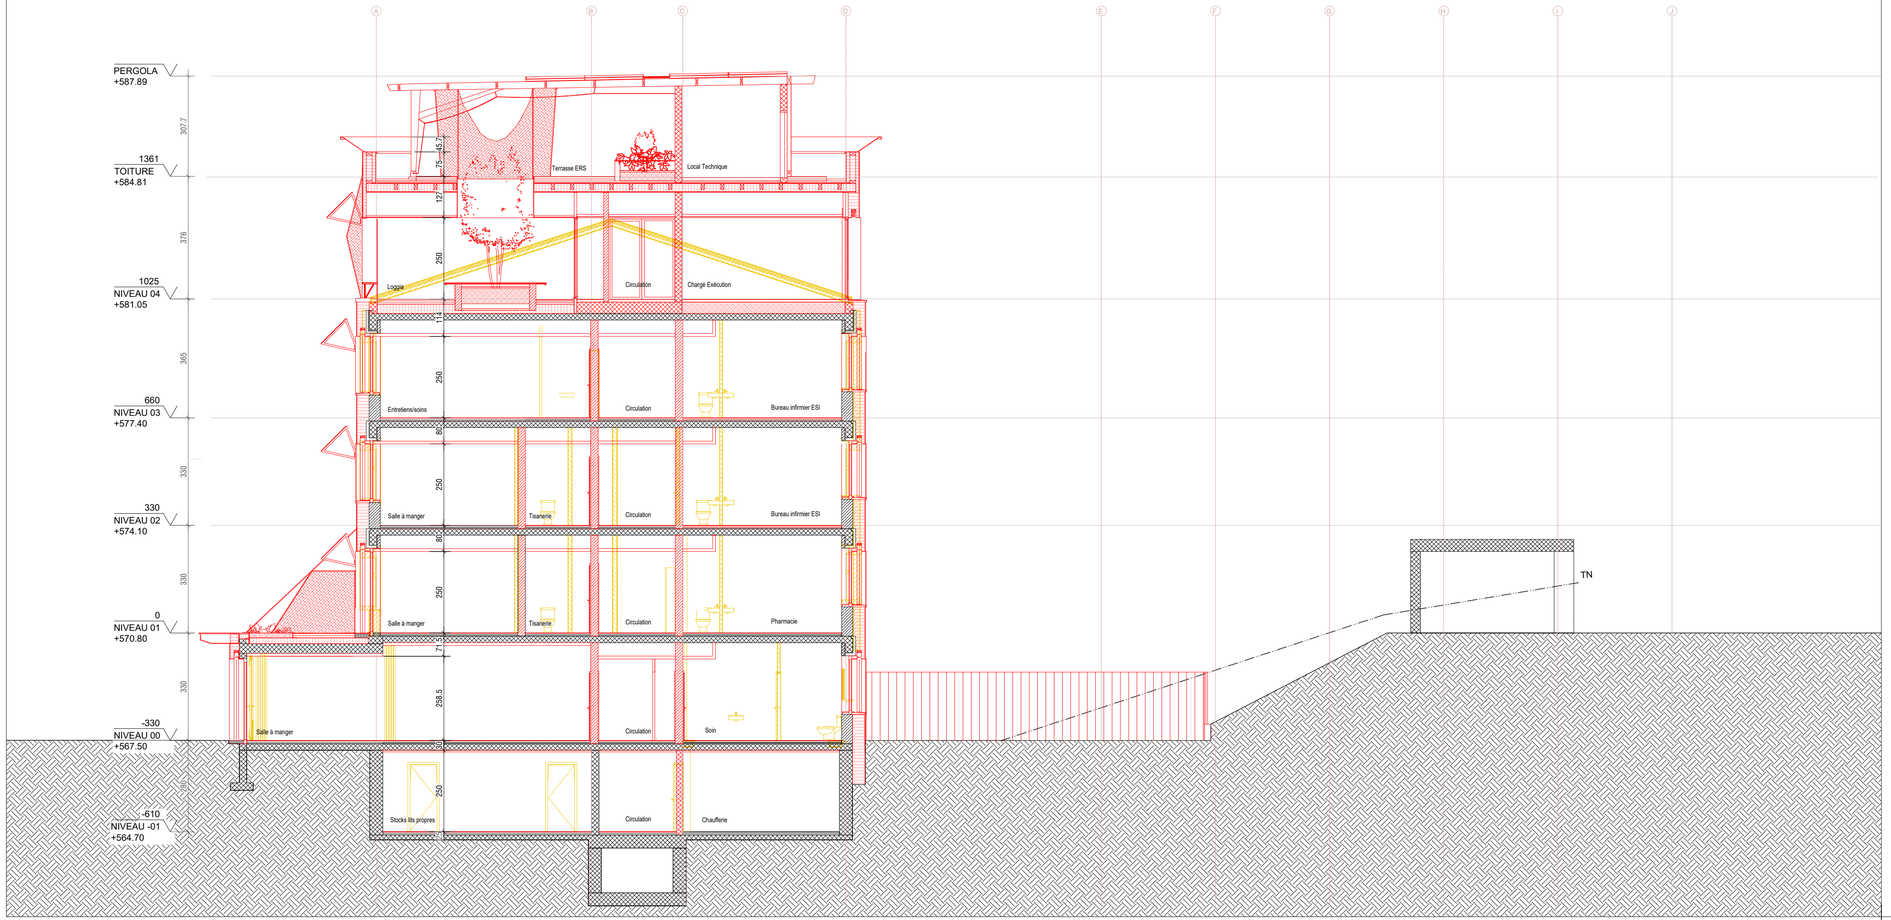

Direction des constructions
Ingénierie, technique et sécurité
Rue du Bugnon 21
CH-1011 Lausanne

Tél : 021 314 62 50
cit@chuv.ch

N° Bâtiment (commune + ECA):	Auteur	Niveau	N° plan - présentation
1899	Aubert Architectes SA	-	P33_C-BB

Ouvrage	Etat / Phase
CERY C20B Transformation et surélévation bâtiment existant	Phase 33 - Enquête
	Echelle: 1:100

Titre du plan	N° affaire
Coupe BB CE-C20B_ARC_R25_P33_C-BB	1706
	Fichier(s) lié(s)

Date de création	Dernière mise à jour ARCHITECTE	Dernière mise à jour TECHNIQUE	Format	Axes
19.06.2026			78 x 30	

Auteurs plan	Noms - Adresses - N° téléphone / télécopie - Courriel
Architecte	AUBERT ARCHITECTES SA - Boulevard de Grancy 19A - 1006 Lausanne - 021 512 49 10 - lausanne@aubertarchitectes.ch
Technique CVS	GRUNER SA - Rue de la Gare de Triage 5 - 1020 Renens - 021 637 16 81
Technique Electricité	SRG ENGINEERING - Chemin de Maillefer 36 - 1052 Le Mont-sur-Lausanne - 021 545 57 00
Technique Sanitaires	FLUIDES CONCEPT SA - Rue du Lac 33 - 1020 Renens - 021 312 50 22
Ingénieur Civil	JEAN-PAUL CRUCHON ET ASSOCIES SA - Place de la Bourse aux Fleurs 2 - 1022 Chavannes-près-Renens - 021 653 00 73

Situation intérieure

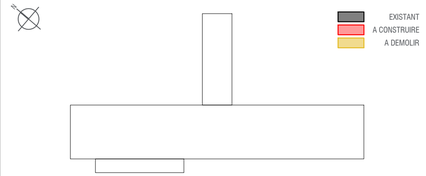

ALTITUDE DE REFERENCE ±0.00 = 570.80

Situation générale

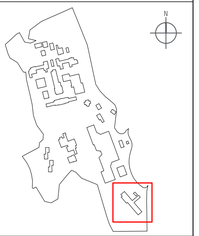

LE PROPRIETAIRE	LE PROMETTANT -L'AQUEREUR	L'ARCHITECTE

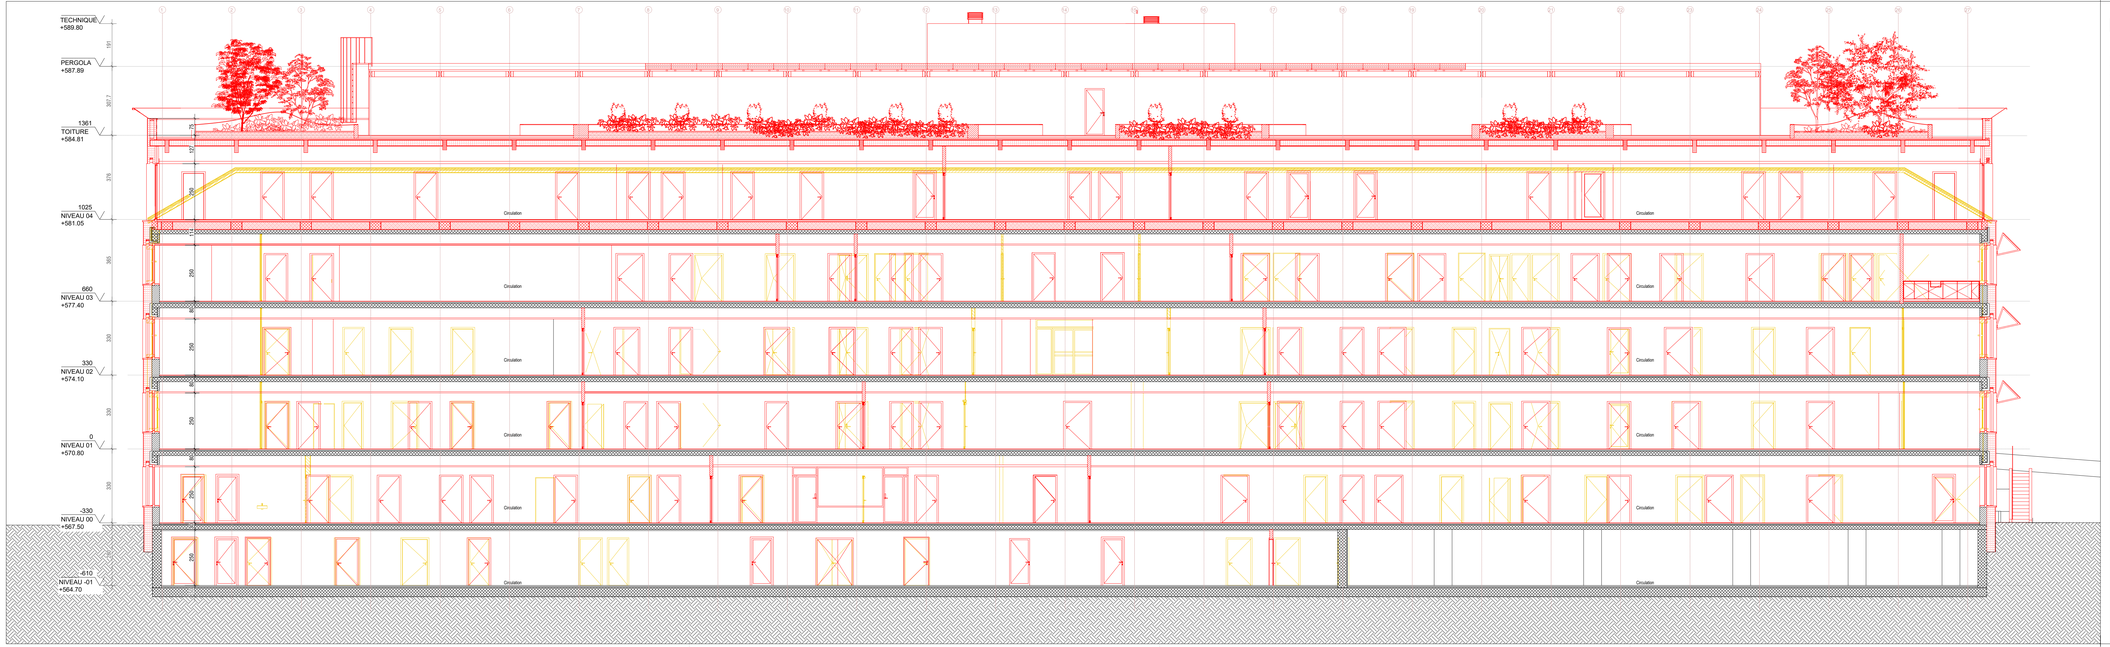

Direction des constructions
Ingénierie, technique et sécurité
Rue du Bugnon 21
CH-1011 Lausanne

Tél : 021 314 62 50
cit@chuv.ch

N° Bâtiment (commune + ECA):	Auteur	Niveau	N° plan - présentation
1899	Aubert Architectes SA	-	P33_C-CC

Ouvrage	Etat / Phase
CERY C20B Transformation et surélévation bâtiment existant	Phase 33 - Enquête
	Echelle: 1:100
Titre du plan	**N° affaire**
Coupe CC CE-C20B_ARC_R25_P33_C-CC	1706
	Fichier(s) lié(s)

Date de création	Dernière mise à jour ARCHITECTE	Dernière mise à jour TECHNIQUE	Format	Axes
19.06.2026			115 x 30	

Auteurs plan	Noms - Adresses - N° téléphone / télécopie - Courriel
Architecte	AUBERT ARCHITECTES SA - Boulevard de Grancy 19A - 1006 Lausanne - 021 512 49 10 - lausanne@aubertarchitectes.ch
Technique CVS	GRUNER SA - Rue de la Gare de Triage 5 - 1020 Renens - 021 637 16 81
Technique Electricité	SRG ENGINEERING - Chemin de Maillefer 36 - 1052 Le Mont-sur-Lausanne - 021 545 57 00
Technique Sanitaires	FLUIDES CONCEPT SA - Rue du Lac 33 - 1020 Renens - 021 312 50 22
Ingénieur Civil	JEAN-PAUL CRUCHON ET ASSOCIES SA - Place de la Bourse aux Fleurs 2 - 1022 Chavannes-près-Renens - 021 653 00 73

Situation intérieure

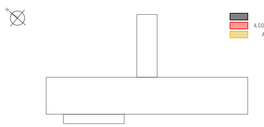

ALTITUDE DE REFERENCE ±0.00 = 570.80

Situation générale

LE PROPRIETAIRE	LE PROMETTANT -L'AQUEREUR	L'ARCHITECTE