


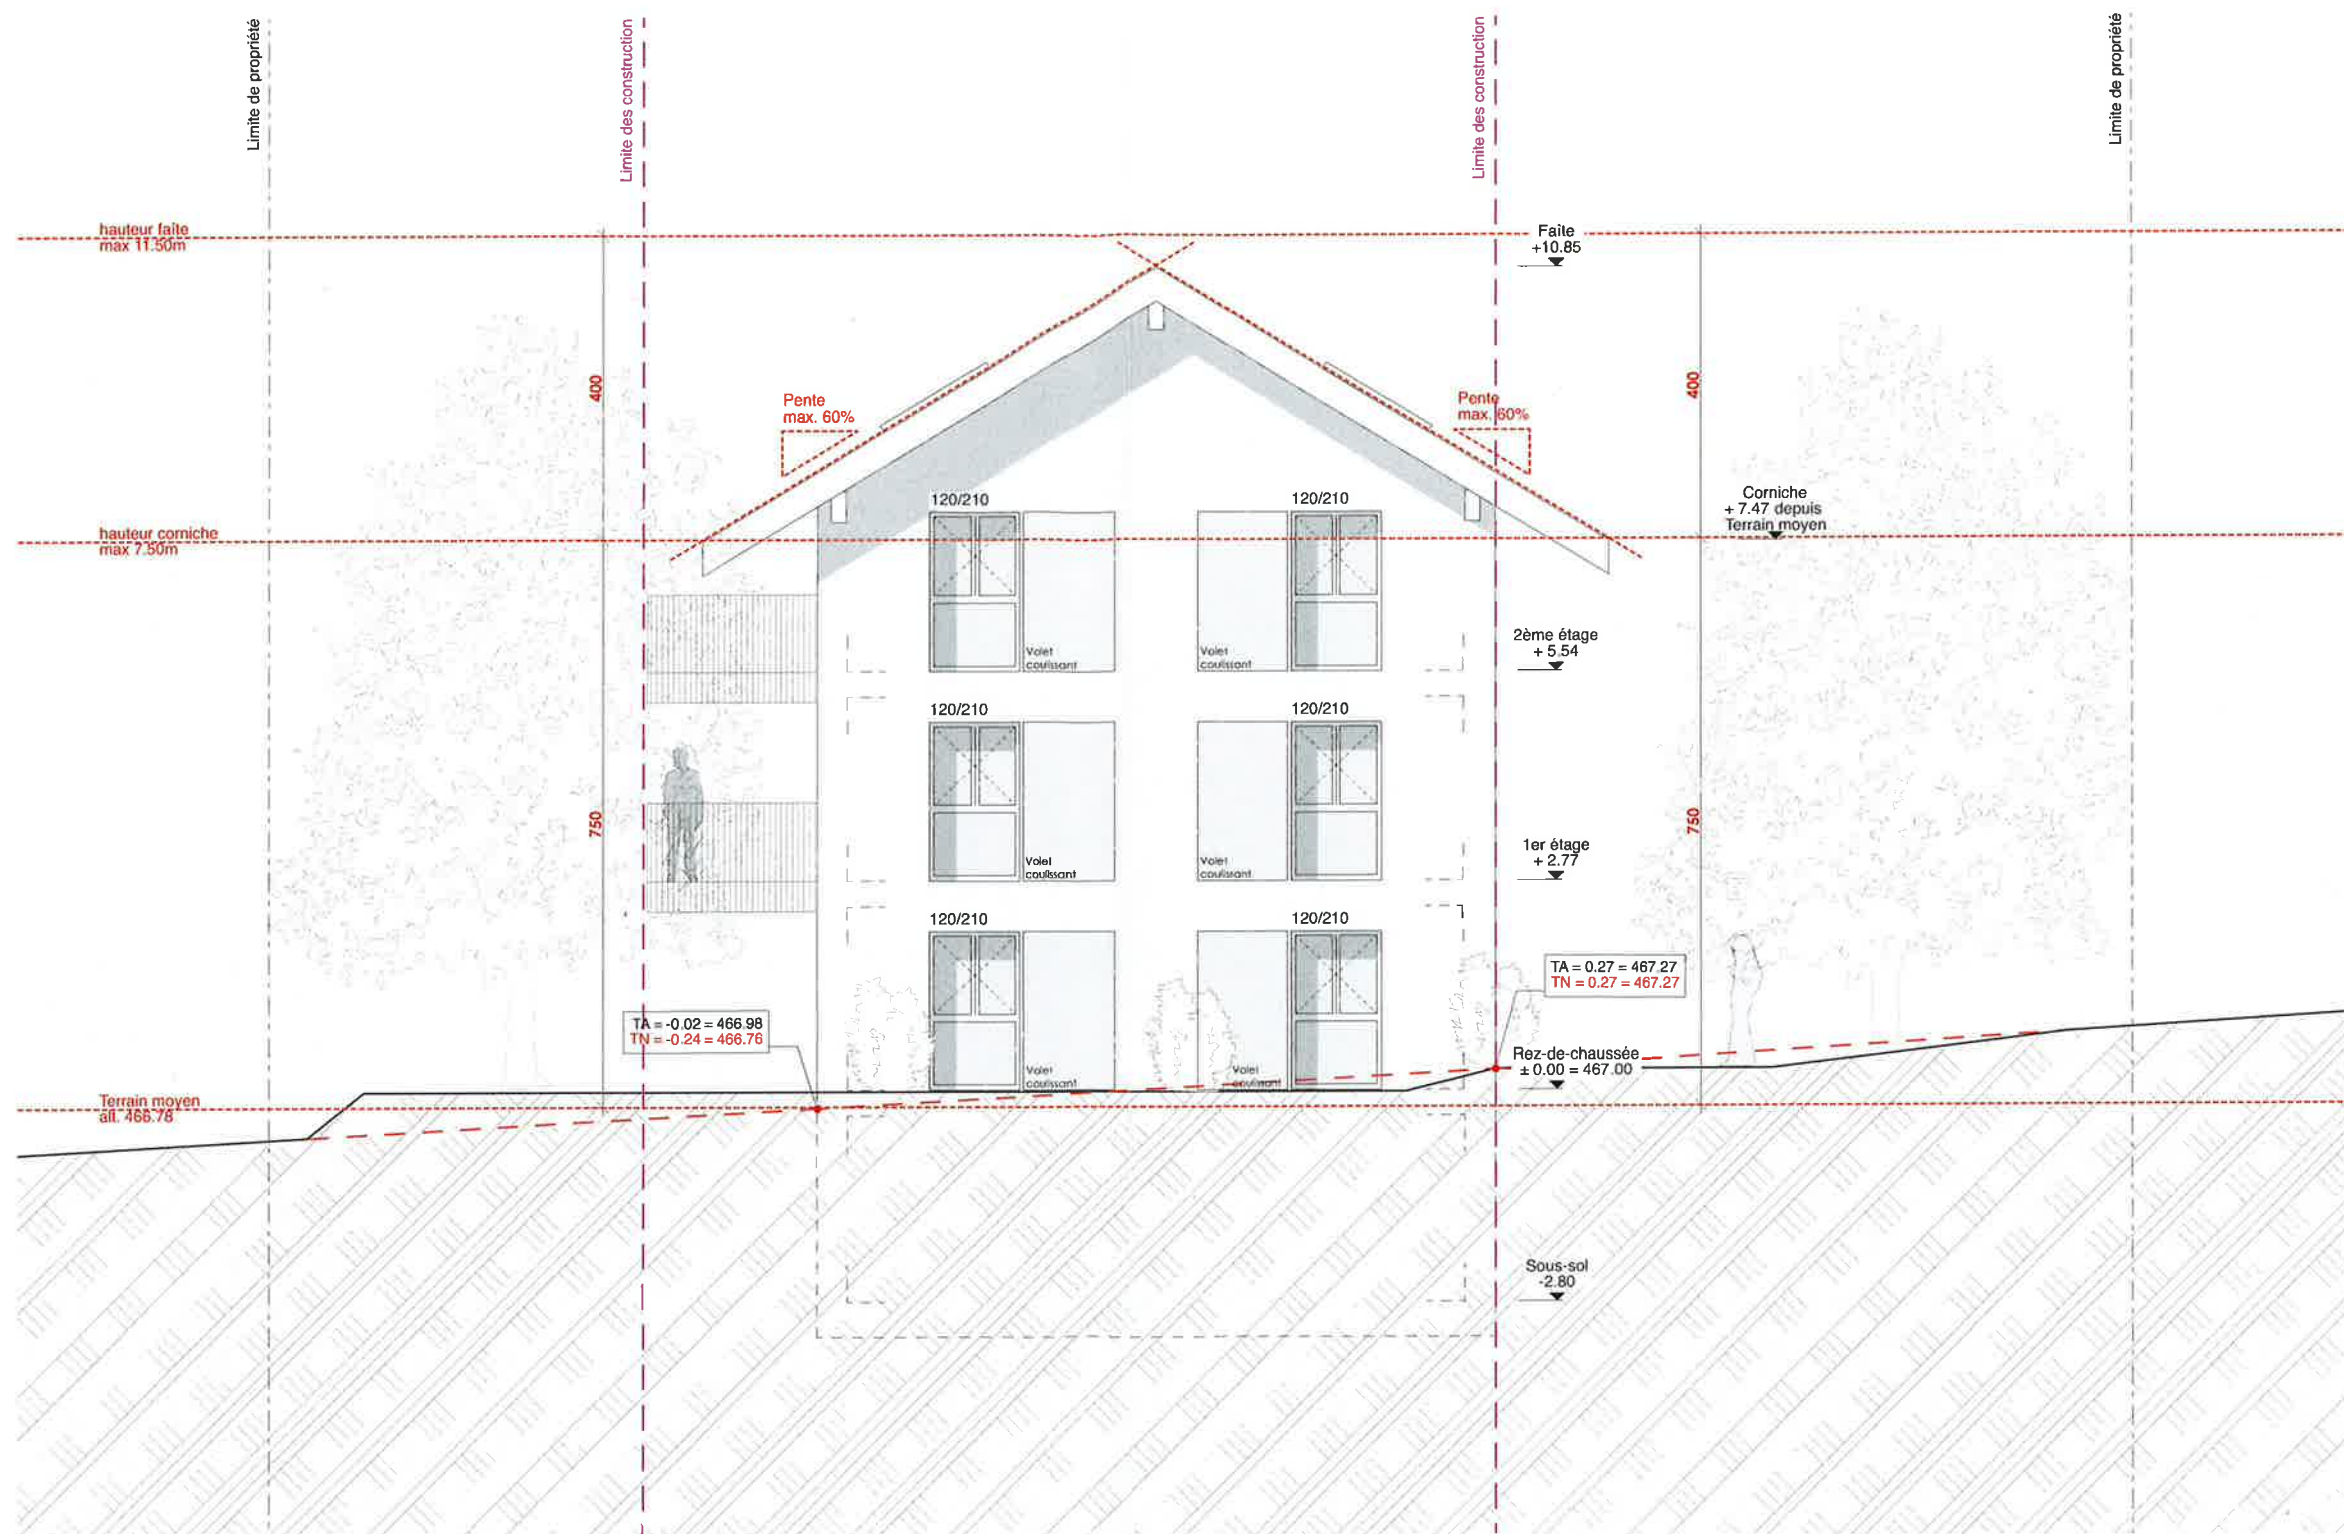

TITRE	DEMOLITION D'UN GARAGE ET CONSTRUCTION D'UN IMMEUBLE MINERGIE DE 3 LOGEMENTS CHEMIN DES BAUMETTES, 1008 PRILLY
COMMUNE	PRILLY
PARCELLE N°	2080
REQUÉRANT	MAILLARD ENTREPRISE GÉNÉRALE SA
170-PLY	Façades EST
ÉCHELLE	1/100°
DATE	27.07.2026

Maillard
architecture

Av. de Rhodanie 46b
1007 Lausanne

T 021.510.50.58
E info@maillard-architecture.ch
W www.maillard-architecture.ch

SIGNATURES :

Requérant :
Maillard Entreprise Générale SA
M. Ludovic Maillard :

Architecte :
Maillard Architecture Sàrl
M. Ludovic Maillard :

Terrain moyen

466.79
467.27
466.33
466.76
1867.15


1867.15/4 = 466.78

TA 466.98
TN 466.79

TA 467.27
TN 467.27

TA 466.98
TN 466.33

TA 466.98
TN 466.76

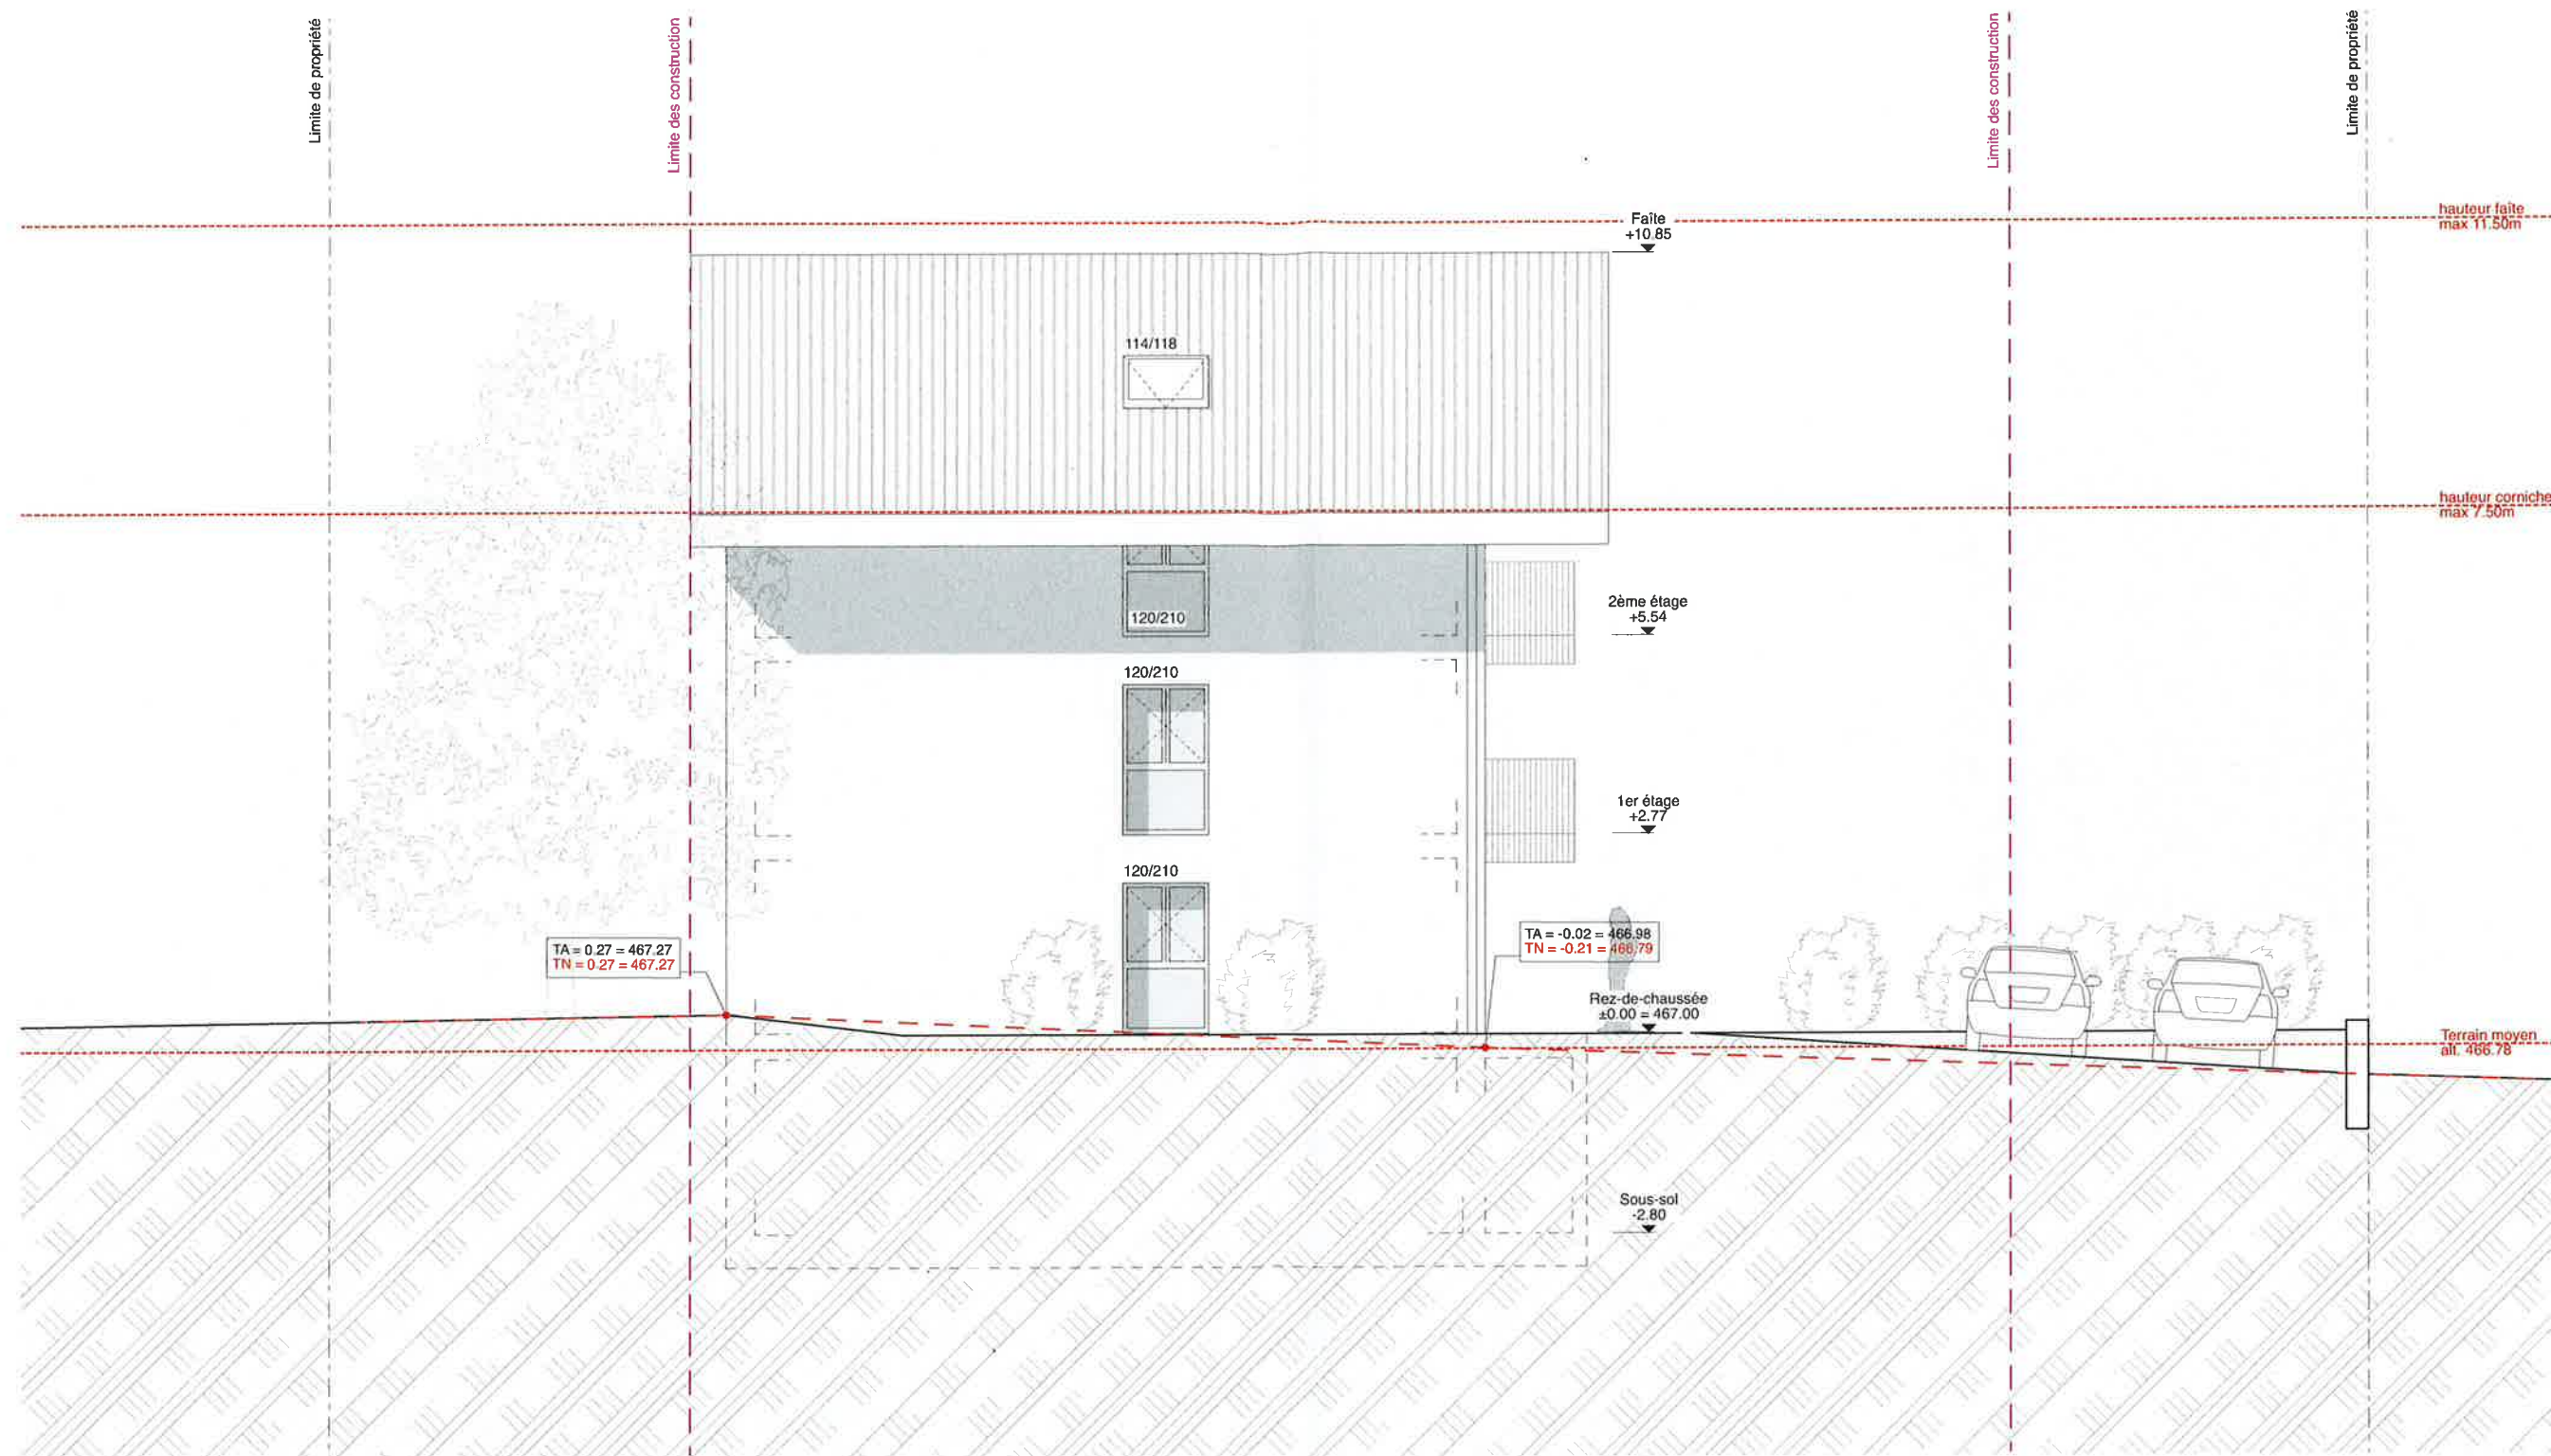

TITRE	DEMOLITION D'UN GARAGE ET CONSTRUCTION D'UN IMMEUBLE MINERGIE DE 3 LOGEMENTS CHEMIN DES BAUMETTES, 1008 PRILLY
COMMUNE	PRILLY
PARCELLE N°	2080
REQUÉRANT	MAILLARD ENTREPRISE GÉNÉRALE SA
170-PLY	Façades NORD
ÉCHELLE	1/100°
DATE	27.07.2026

Maillard
architecture

Av. de Rhodanie 46b
1007 Lausanne

T 021.510.50.58
E info@maillard-architecture.ch
W www.maillard-architecture.ch

SIGNATURES :


Requérant :
Maillard Entreprise Générale SA
M. Ludovic Maillard :


Architecte :
Maillard Architecture Sàrl
M. Ludovic Maillard :

Terrain moyen

466.79
467.27
466.33
466.76
1867.15

1867.15/4 = 466.78

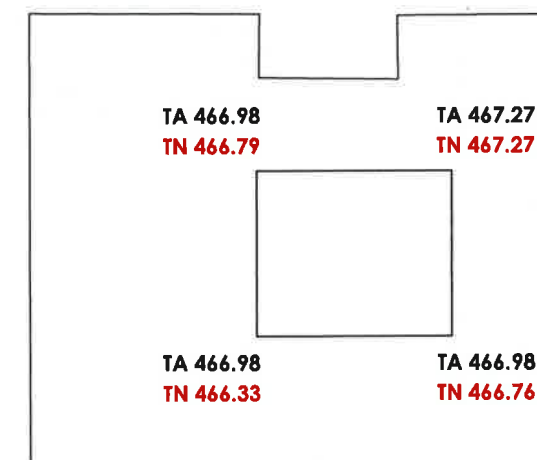

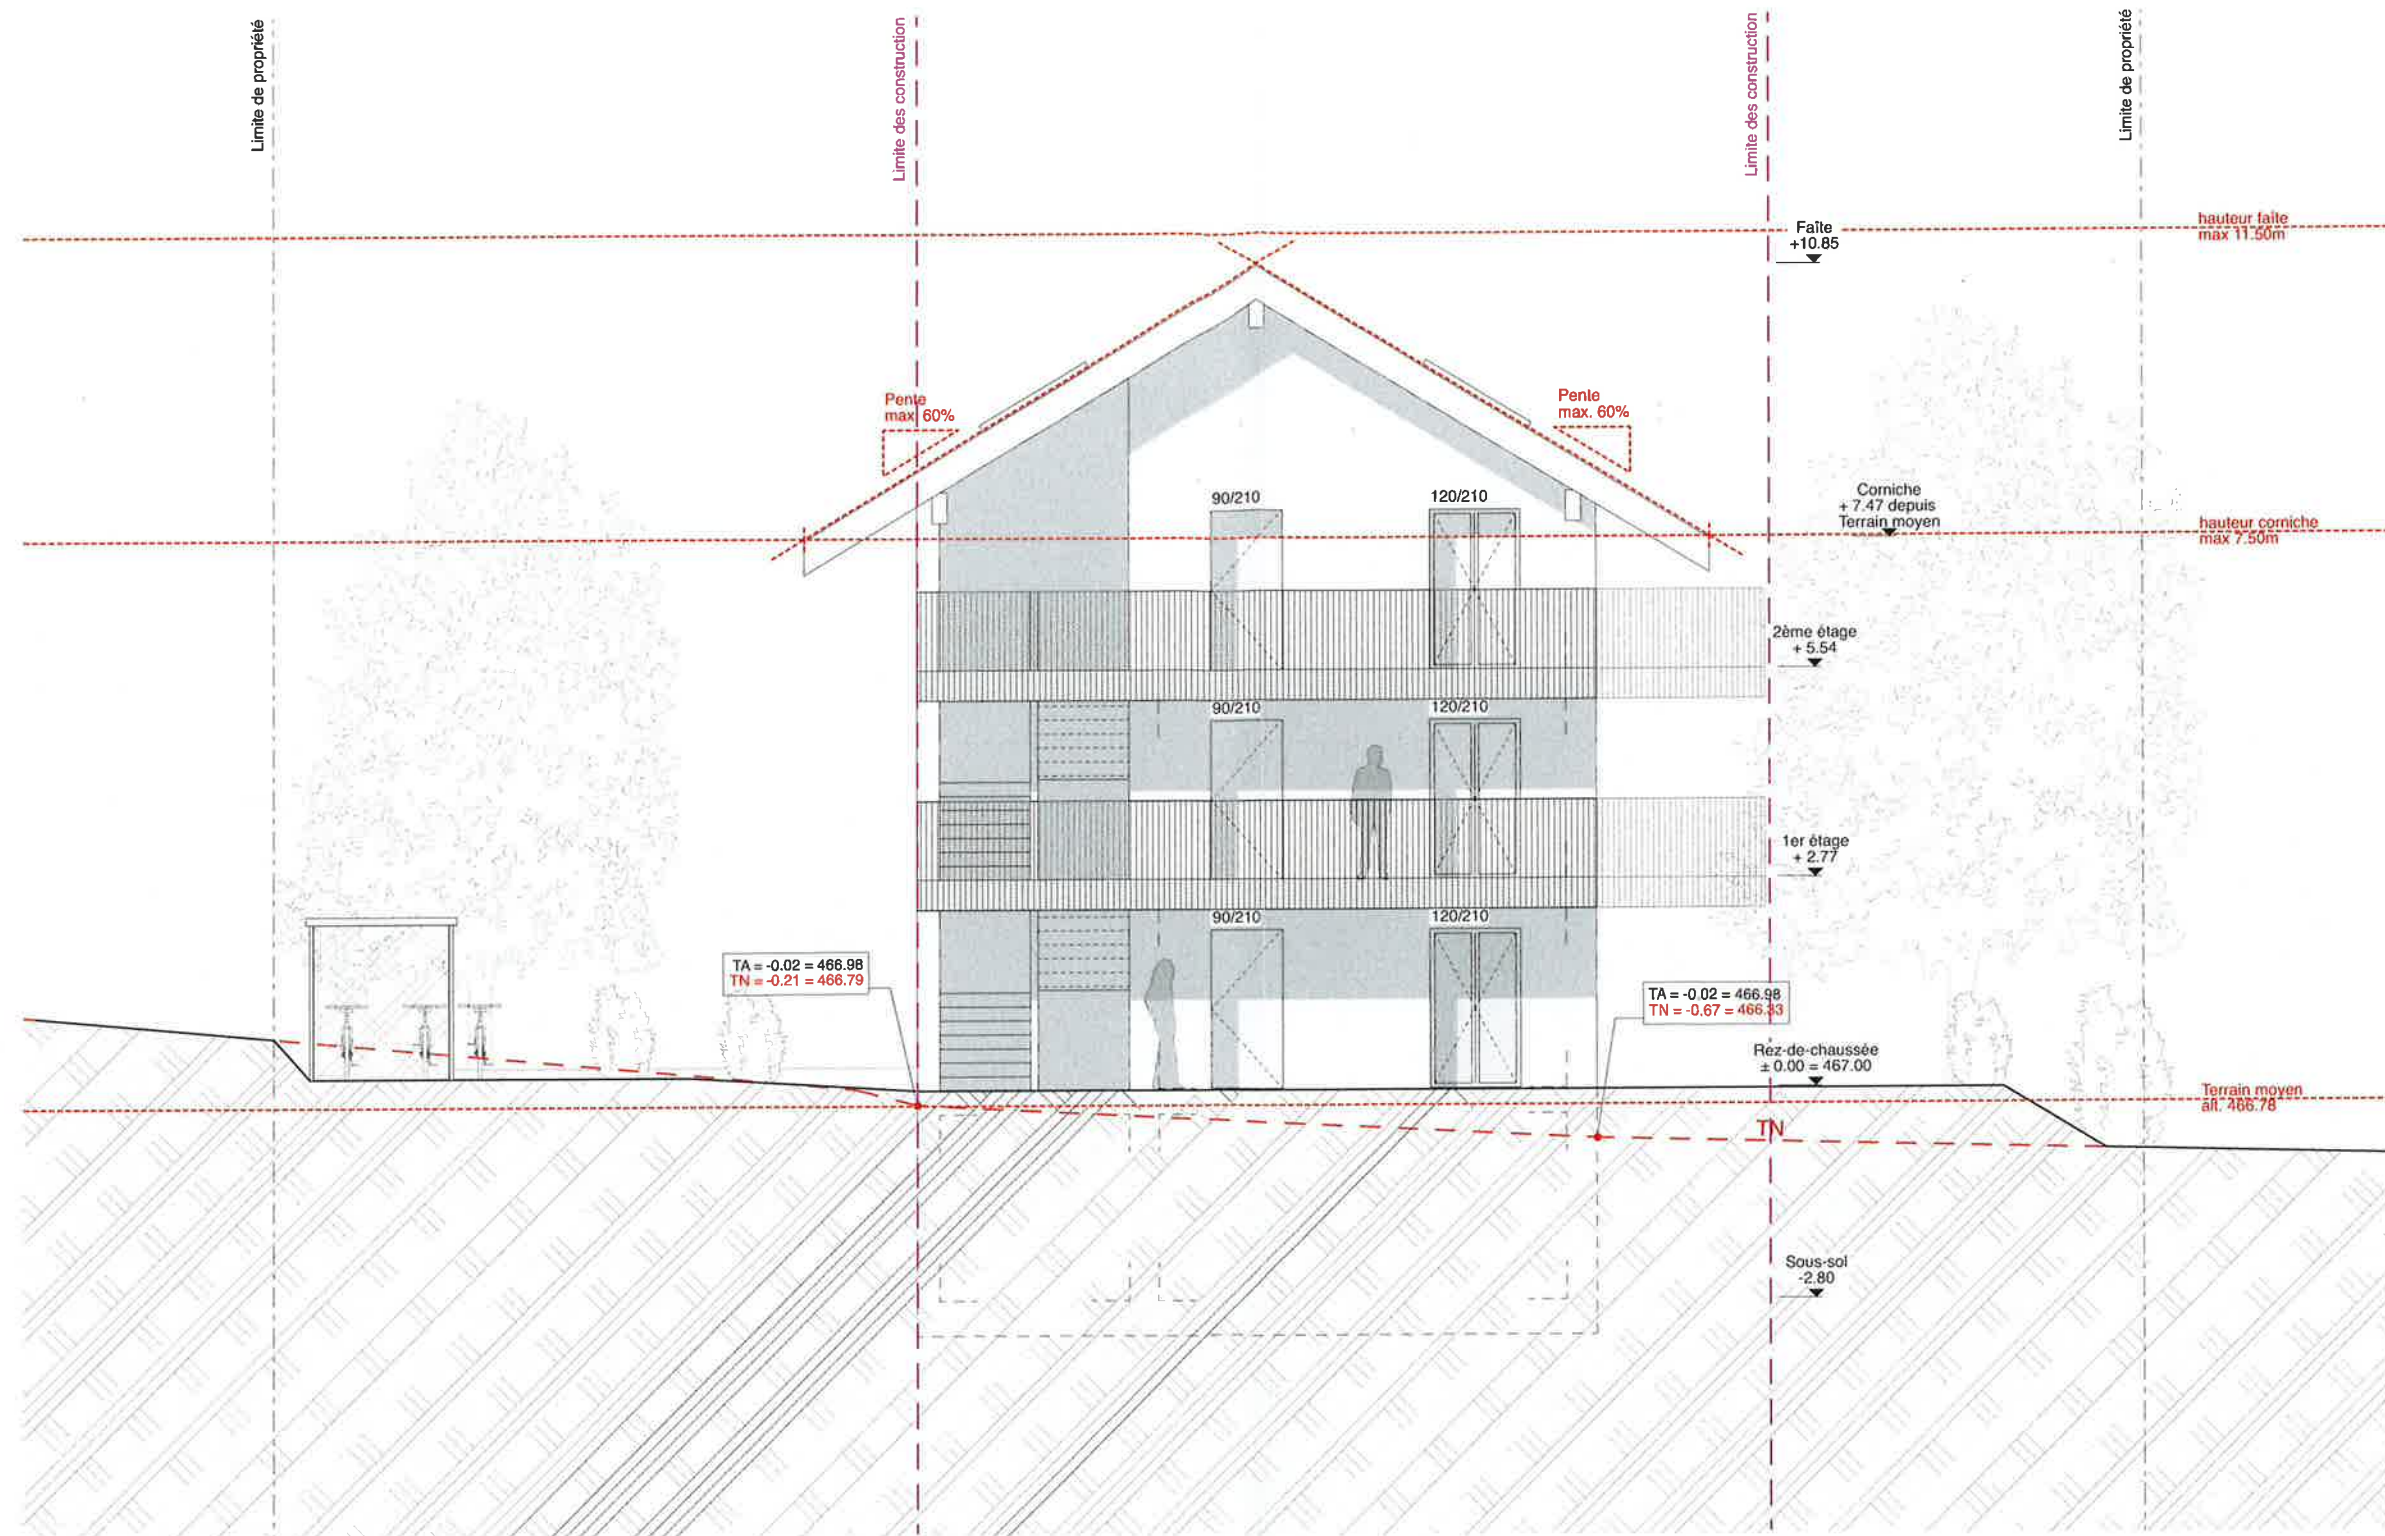

TITRE	DEMOLITION D'UN GARAGE ET CONSTRUCTION D'UN IMMEUBLE MINERGIE DE 3 LOGEMENTS CHEMIN DES BAUMETTES, 1008 PRILLY
COMMUNE	PRILLY
PARCELLE N°	2080
REQUÉRANT	MAILLARD ENTREPRISE GÉNÉRALE SA
170-PLY	Façades OUEST
ÉCHELLE	1/100°
DATE	27.07.2026

Maillard
architecture

Av. de Rhodanie 46b
1007 Lausanne

T 021.510.50.58
E info@maillard-architecture.ch
W www.maillard-architecture.ch

SIGNATURES :

Requérant :
Maillard Entreprise Générale SA
M. Ludovic Maillard :

Architecte :
Maillard Architecture Sàrl
M. Ludovic Maillard :

Terrain moyen

466.79
467.27
466.33
466.76
1867.15


1867.15/4 = 466.78

TA 466.98
TN 466.79

TA 467.27
TN 467.27

TA 466.98
TN 466.33

TA 466.98
TN 466.76

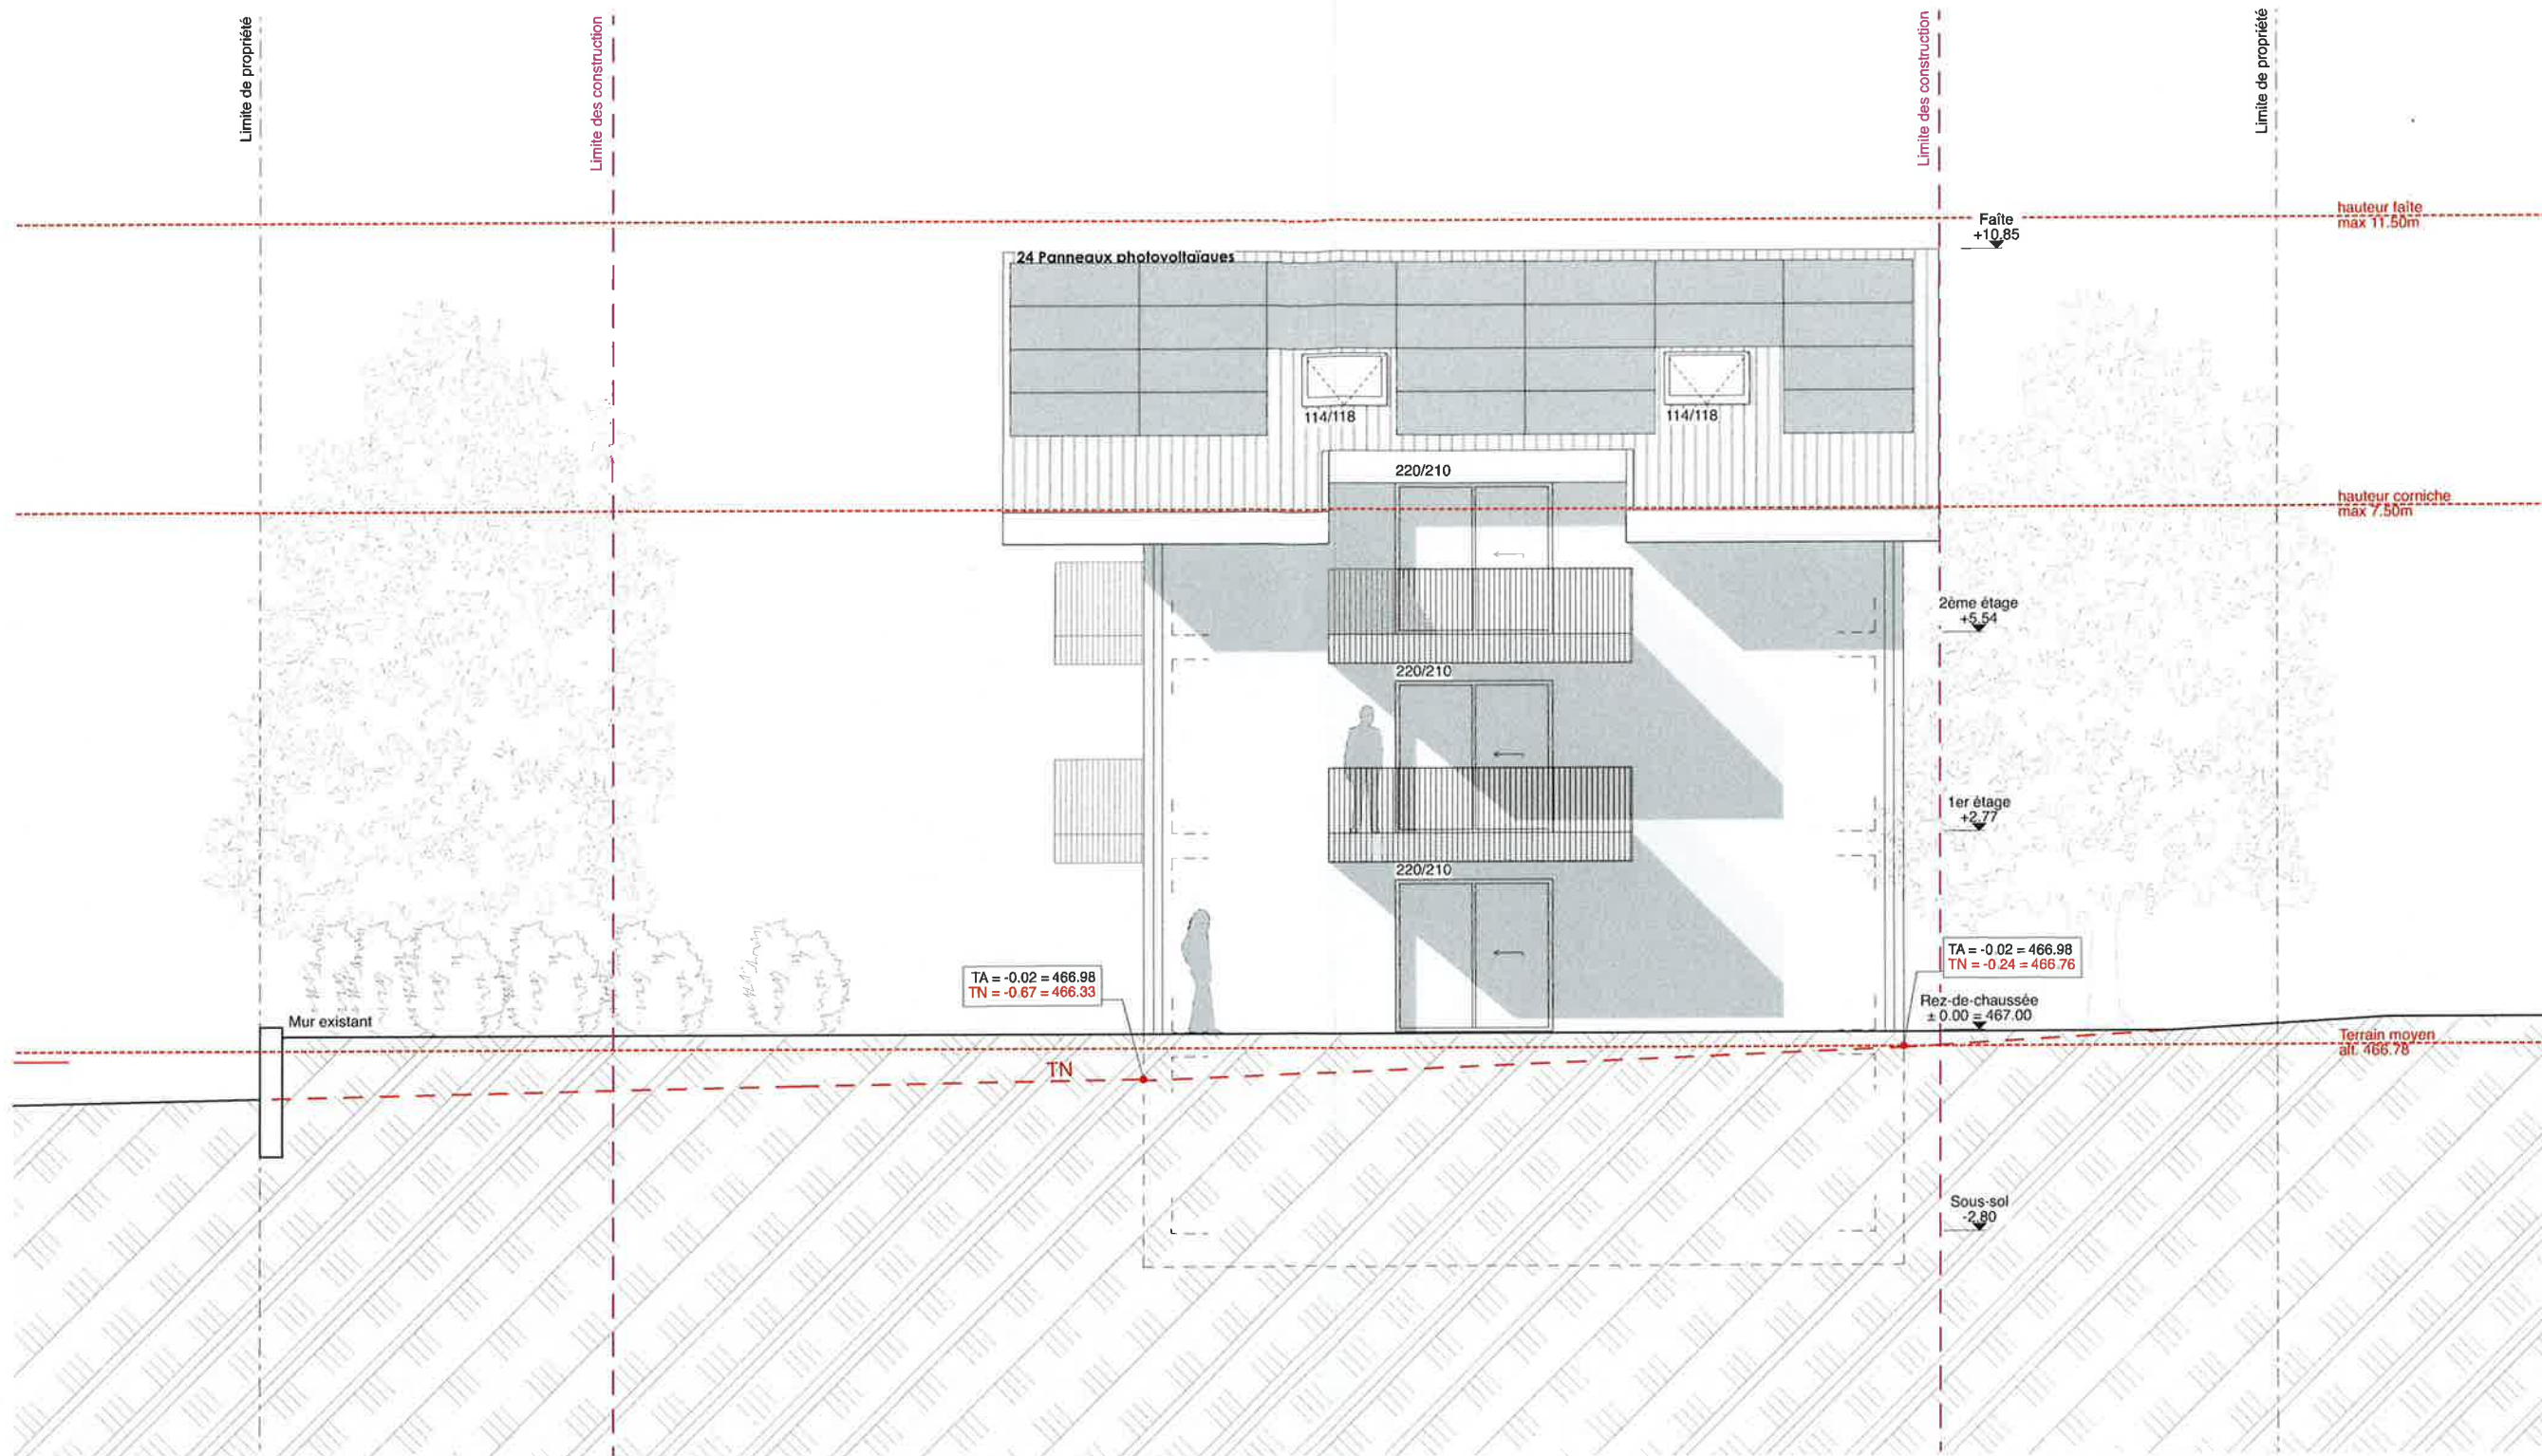

TITRE	DEMOLITION D'UN GARAGE ET CONSTRUCTION D'UN IMMEUBLE MINERGIE DE 3 LOGEMENTS CHEMIN DES BAUMETTES, 1008 PRILLY
COMMUNE	PRILLY
PARCELLE N°	2080
REQUÉRANT	MAILLARD ENTREPRISE GÉNÉRALE SA
170-PLY	Façades SUD
ÉCHELLE	1/100°
DATE	27.07.2026

Maillard
architecture

Av. de Rhodanie 46b
1007 Lausanne

T 021.510.50.58
E info@maillard-architecture.ch
W www.maillard-architecture.ch

SIGNATURES :

Requérant :
Maillard Entreprise Générale SA
M. Ludovic Maillard :

Architecte :
Maillard Architecture Sàrl
M. Ludovic Maillard :

Terrain moyen

466.79
467.27
466.33
466.76
1867.15

1867.15/4 = 466.78

