

PLAN DE SITUATION DRESSÉ POUR MISE À L'ENQUÊTE
COMMUNE DE PRILLY

Parcelle : 2080	Désignation cadastrale :	
Propriété de : Maillard Entreprise Générale SA	Garage ECA 802	21 m ²
	Jardin	656 m ²
	Surface totale	677 m ²

Démolition d'un garage et construction d'un immeuble
Minergie de 3 logements

Mensuration numérique Plan RF n° 15 Coord. moy. : 2°53'120 / 1°15'690 Altitude moyenne : ~467 m	Zone d'habitation de faible densité Secteur de protection des eaux : üB D.S.B. = II Note de recensement architectural : Aucune
--	---

SERVITUDES : 007-321553 (C/D) Zone/quartier : restriction d'industries 007-321554 (C/D) Zone/quartier : restriction de bâtir et de clôtures 007-321608 (D) Passage à pied, pour tous véhicules et canalisations 007-321609 (D) Zone/quartier : restriction de bâtir et d'industries	MENTIONS : 007-2025/003836 Restriction LATC
	CHARGES FONCIERES : Aucune

Dérrogation : à l'art. 14 LRPNP pour la
conservation du patrimoine arboré,
application de l'art. 15 LRPNP

La réalisation de ce projet implique une mise à jour du plan RF

Le propriétaire :

Maillard
entreprise générale

Avenue de Rhodanie 46b
1007 Lausanne
Tel: +41 (0)21 510 50 58





Géomètre breveté
Rue de l'Industrie 3
1373 Chavornay
024 510 38 00
contact@kadastre.ch
www.kadastre.ch

J-F. ROLLE
Ing.-géomètre breveté

Chavornay, le 6 juillet 2026

Dessin : TD
Dossier technique : 1550-02-V2

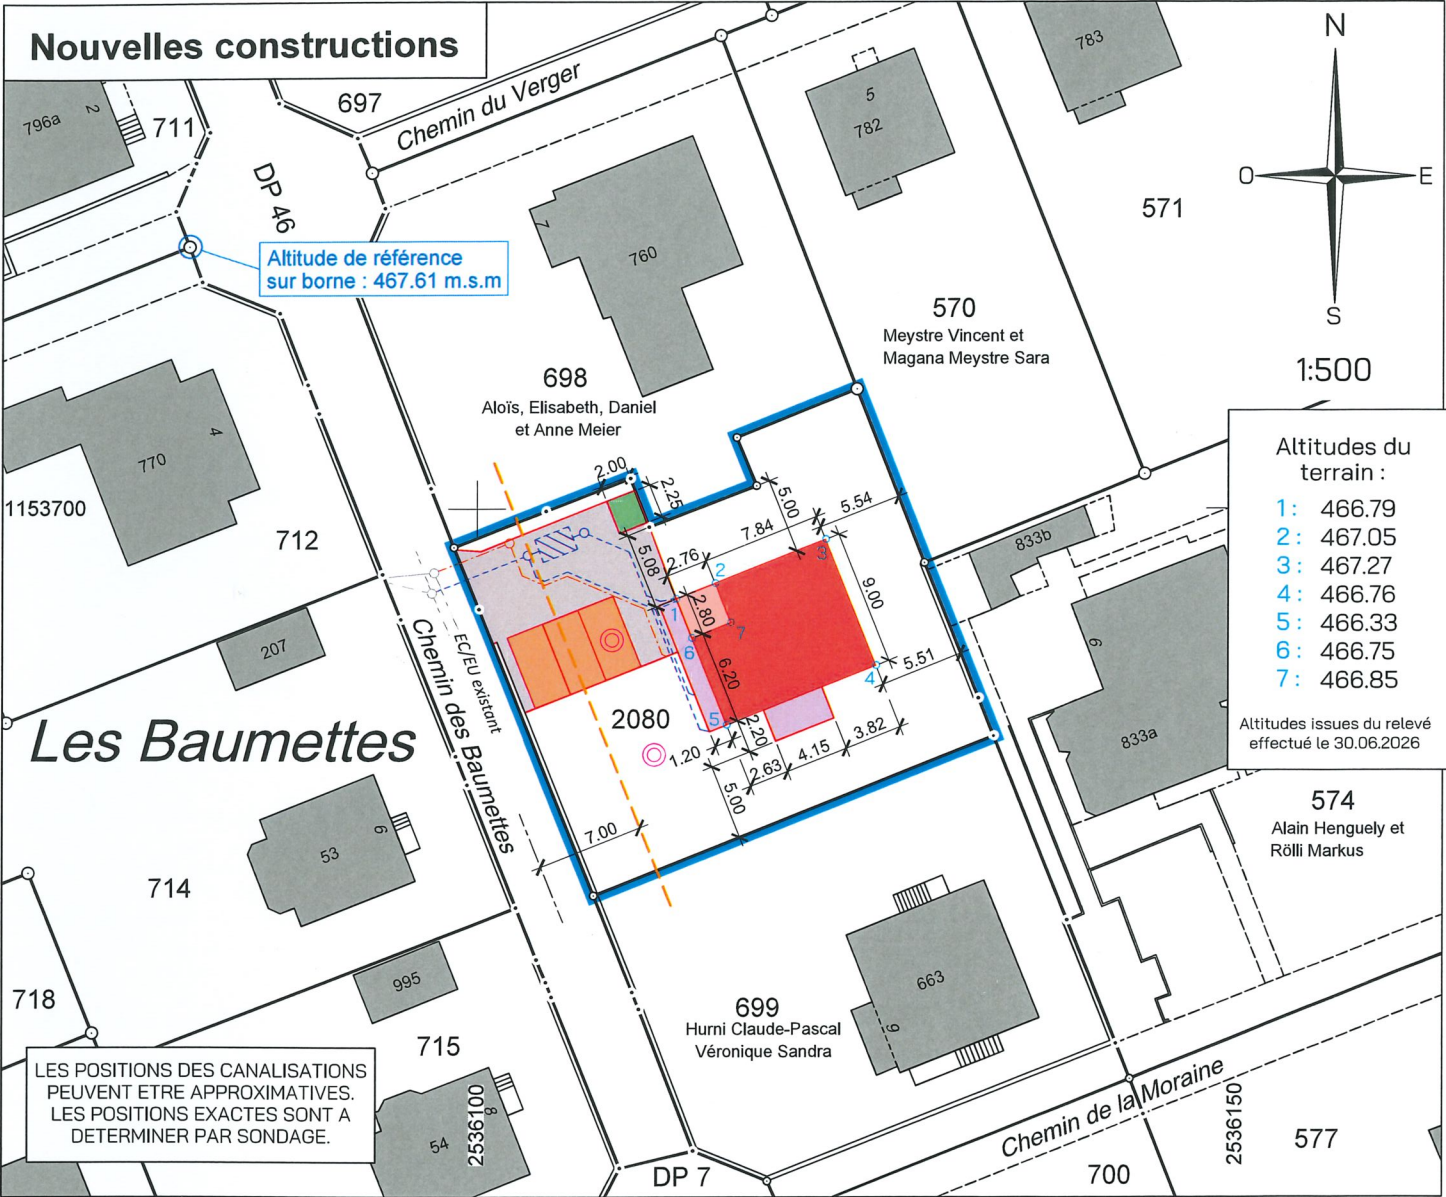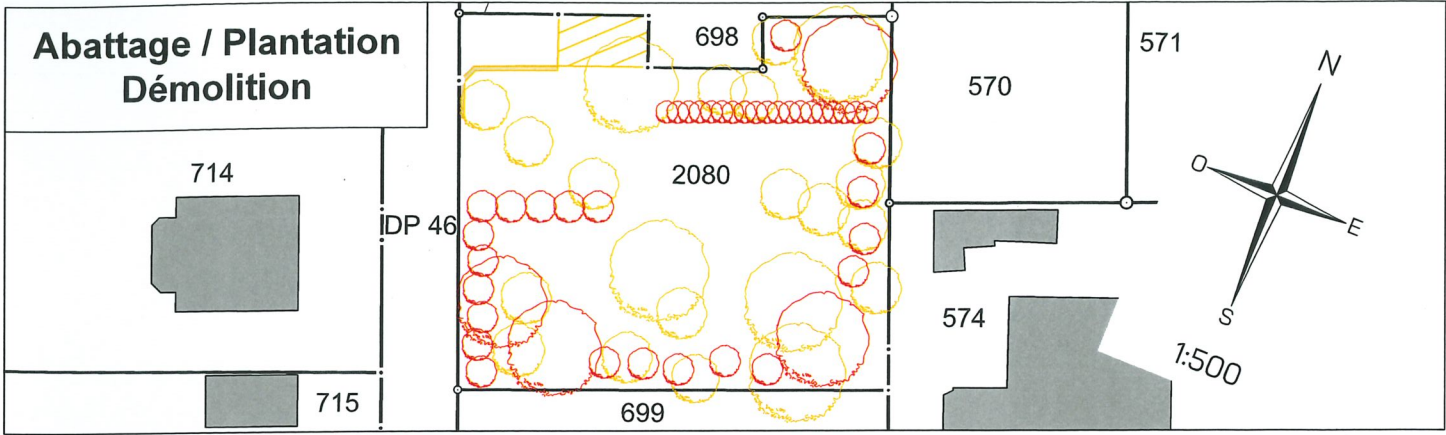

Légende :			
Immeuble	Local vélo	Cage d'escalier	Balcon
Place de parc	Accès	Arbres nouveaux	Arbres abattus
Bâtiment démoli		Mur démoli	
Sondes géothermiques		Limite des constr. selon art. 36 LRou	
Canalisations EC		Canalisations EU	
Bassin de rétention		EU&EC : raccord aux collecteurs existants	
Détails des constructions selon plan d'architecte			