


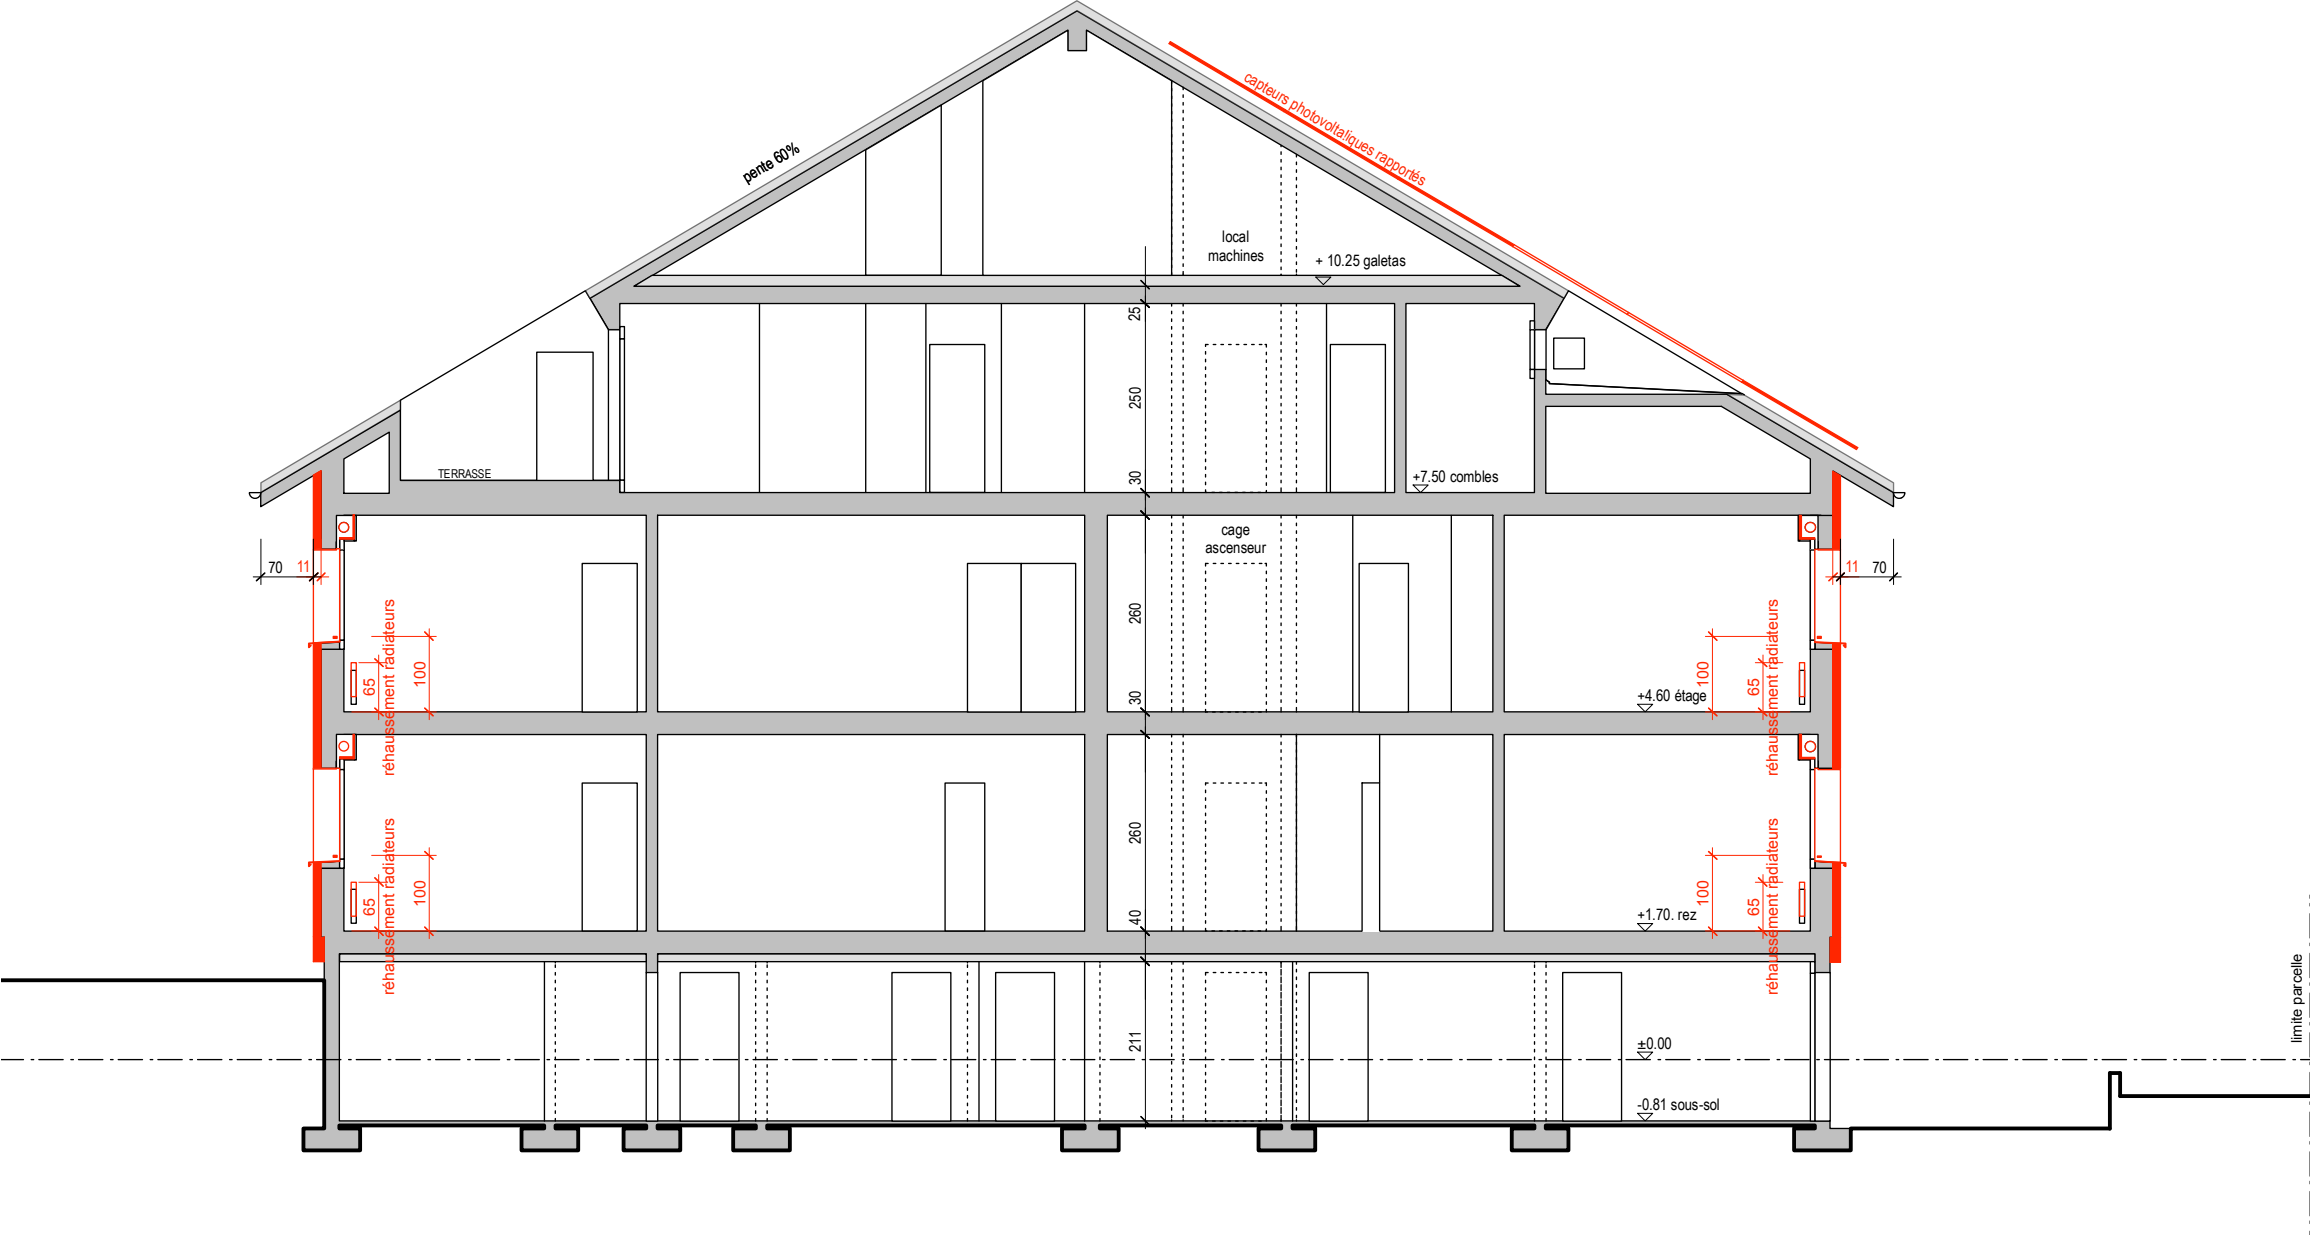


Le propriétaire:
(administratrice)

L'architecte:

OCTAA SARL / AVENUE DE MORGES 33 / CH-1004 LAUSANNE / T 021 321 63 50 / OCTAA@OCTAA.CH

Commune de Prilly, parc. N° 1057, Propriété de PPE Le Châtelet C	aff. N° JOL10	fichier N° JOL10-3-100-PL-260407	format A3 h éch. 1:100
RENOVATION IMMEUBLE	plan N° JOL10-3-100-CP-01	H BRUT/CC BRUT= DEPUIS NF	dessin.07.07.2026 am
DEMANDE D'AUTORISATION	COUPE A-A	niveau ±0.00 = xxx.xx	existant à construire à démolir modif. 00.00.0000 xx

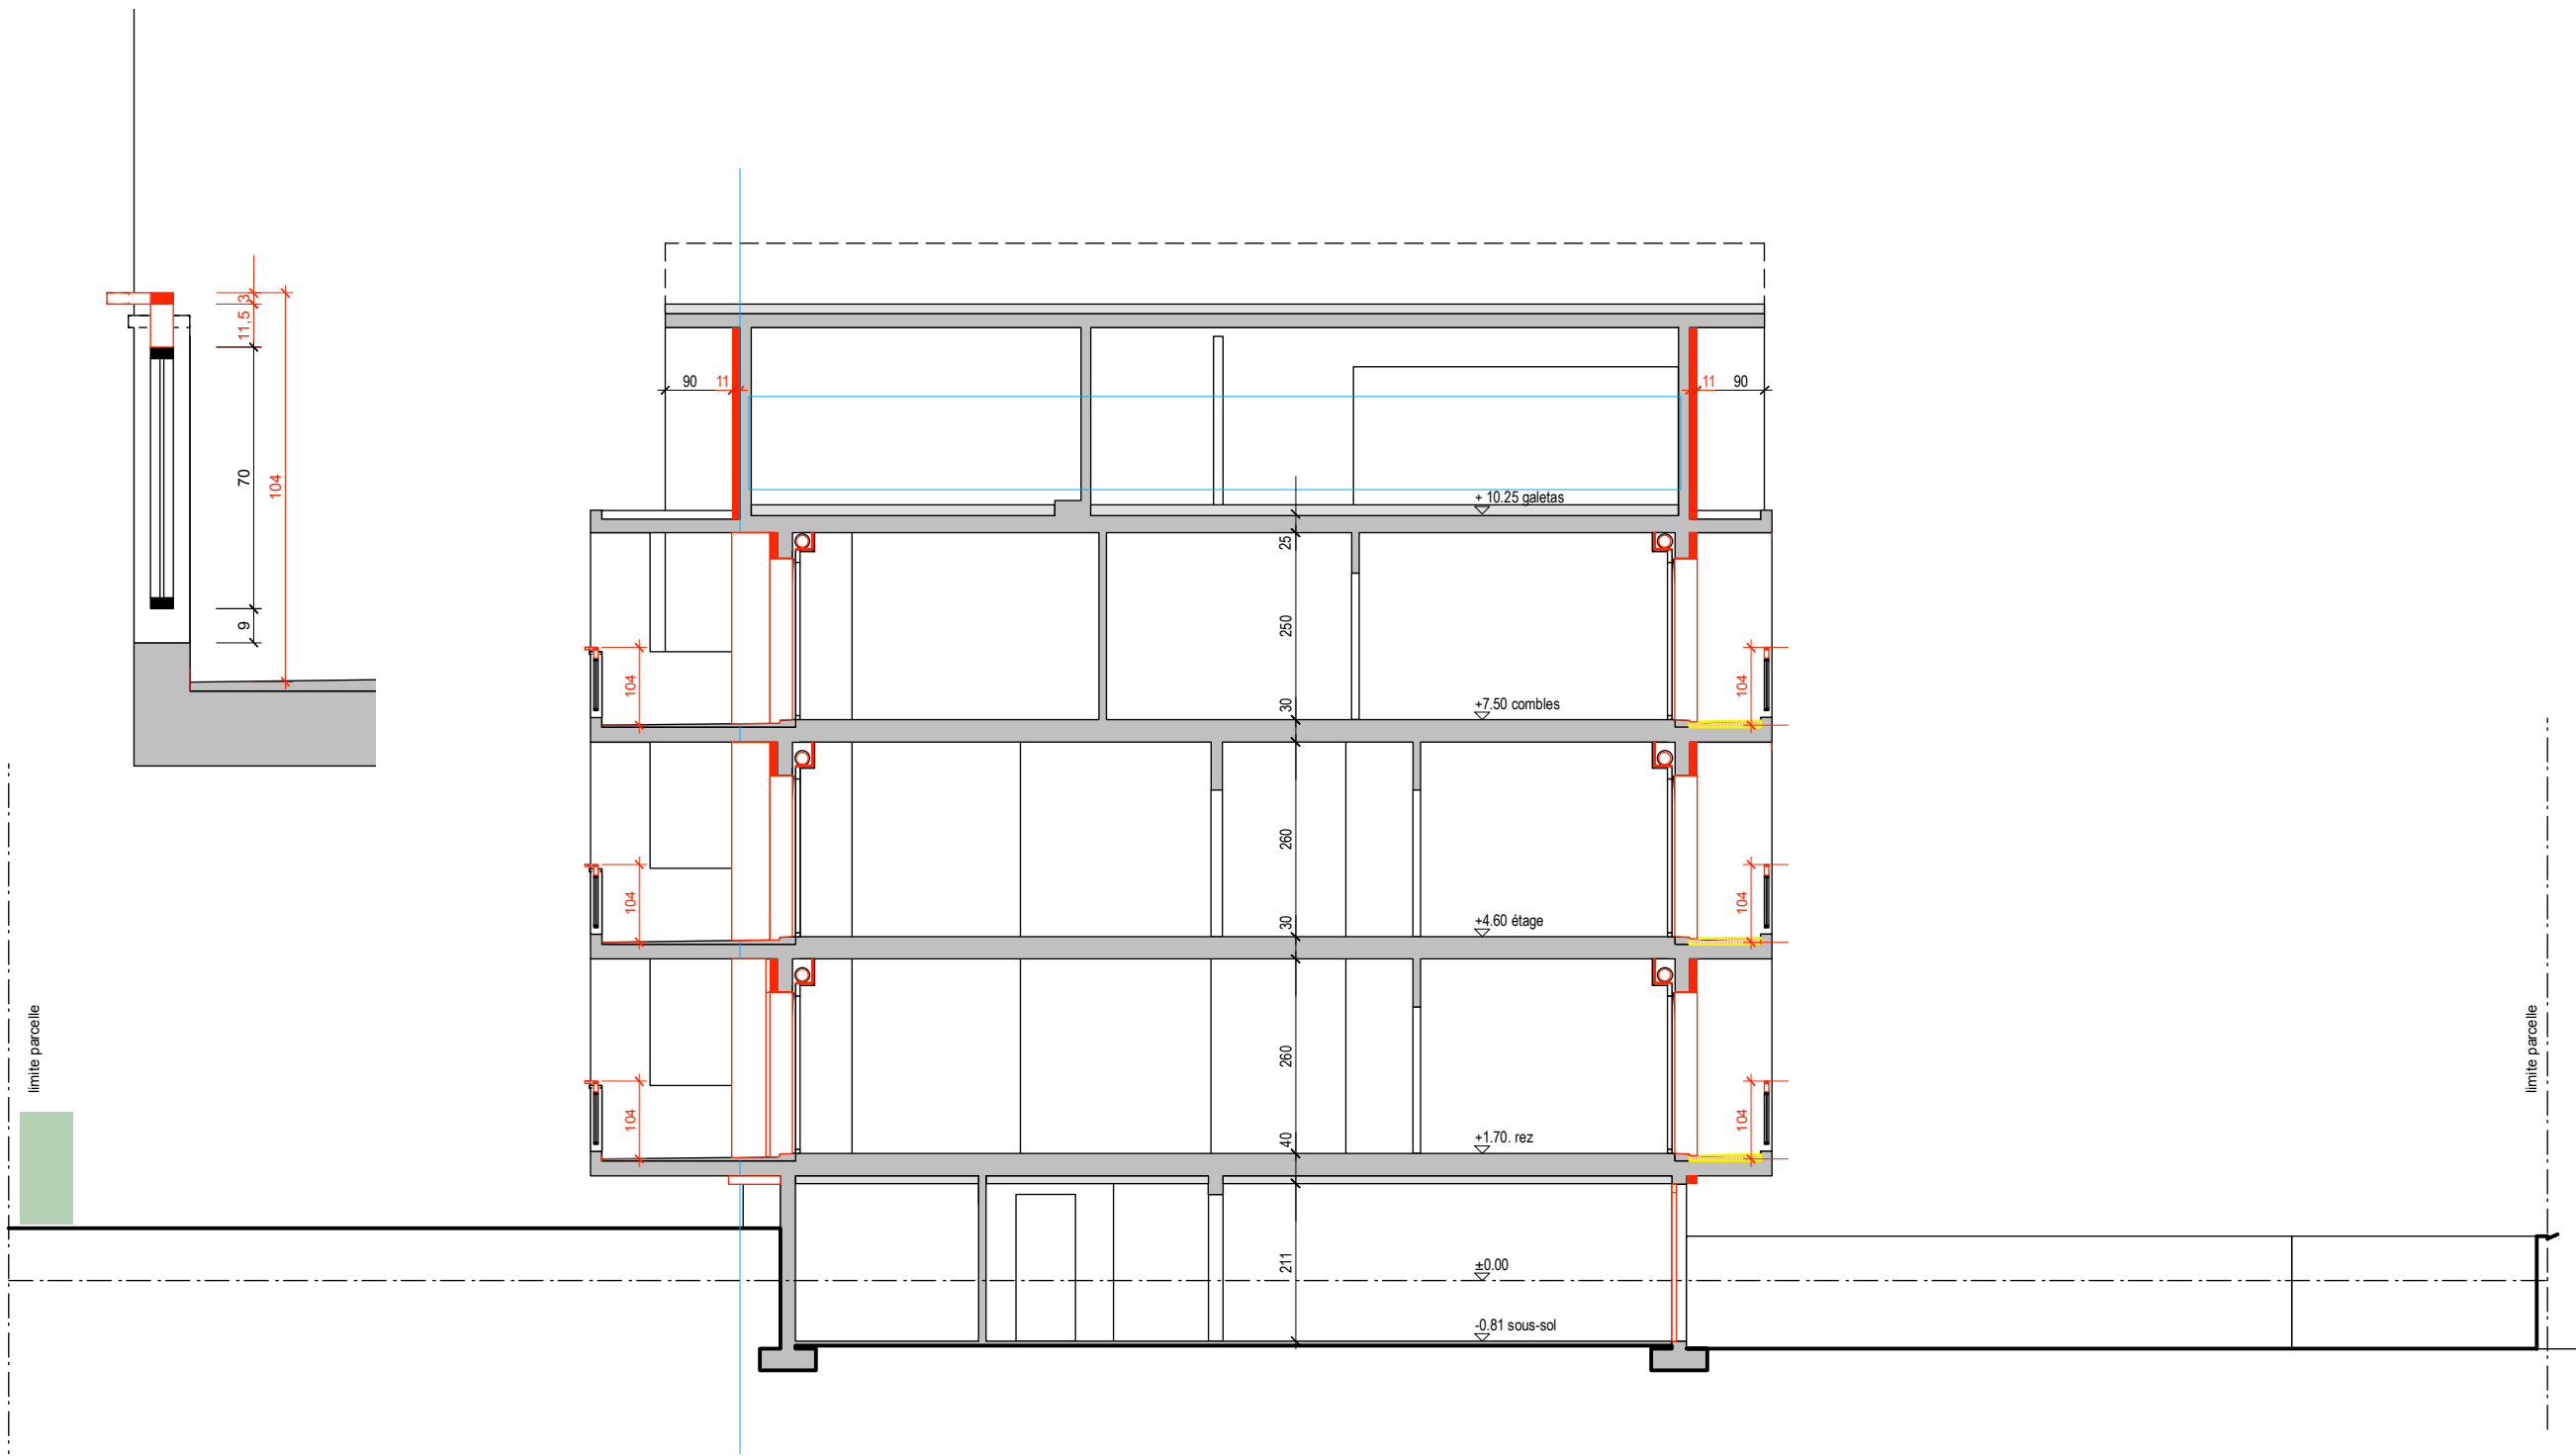

Le propriétaire:
(administratrice)

L'architecte:

OCTAA SARL / AVENUE DE MORGES 33 / CH-1004 LAUSANNE / T 021 321 63 50 / OCTAA@OCTAA.CH

Commune de Prilly, parc. N° 1057, Propriété de PPE Le Châtelet C

aff. N° JOL10

fichier N° JOL10-3-100-PL-260407

format A3 h éch. 1:100

RENOVATION IMMEUBLE

plan N° JOL10-3-100-CP-02

H BRUT/CC BRUT= DEPUIS NF

dessin. 07.07.2026 am

DEMANDE D'AUTORISATION

COUPE B-B

niveau ±0.00 = xxx.xx

existant  à construire  à démolir 

modif. 00.00.0000 xx