



Le propriétaire:
(administratrice)

L'architecte:

OCTAA SARL / AVENUE DE MORGES 33 / CH-1004 LAUSANNE / T 021 321 63 50 / OCTAA@OCTAA.CH

Commune de Prilly, parc. N° 1057, Propriété de PPE Le Châtelet C

aff. N° JOL10

fichier N° JOL10-3-100-PL-260407

format A3 h éch. 1:100

RENOVATION IMMEUBLE

plan N° JOL10-3-100-FA-02

H BRUT/CC BRUT= DEPUIS NF

dessin. 07.07.2026 am

DEMANDE D'AUTORISATION

FACADES EST

niveau ±0.00 = xxx.xx

existant

à construire

à démolir


à démolir

à démolir

à démolir

à démolir

modif. 00.00.0000 xx

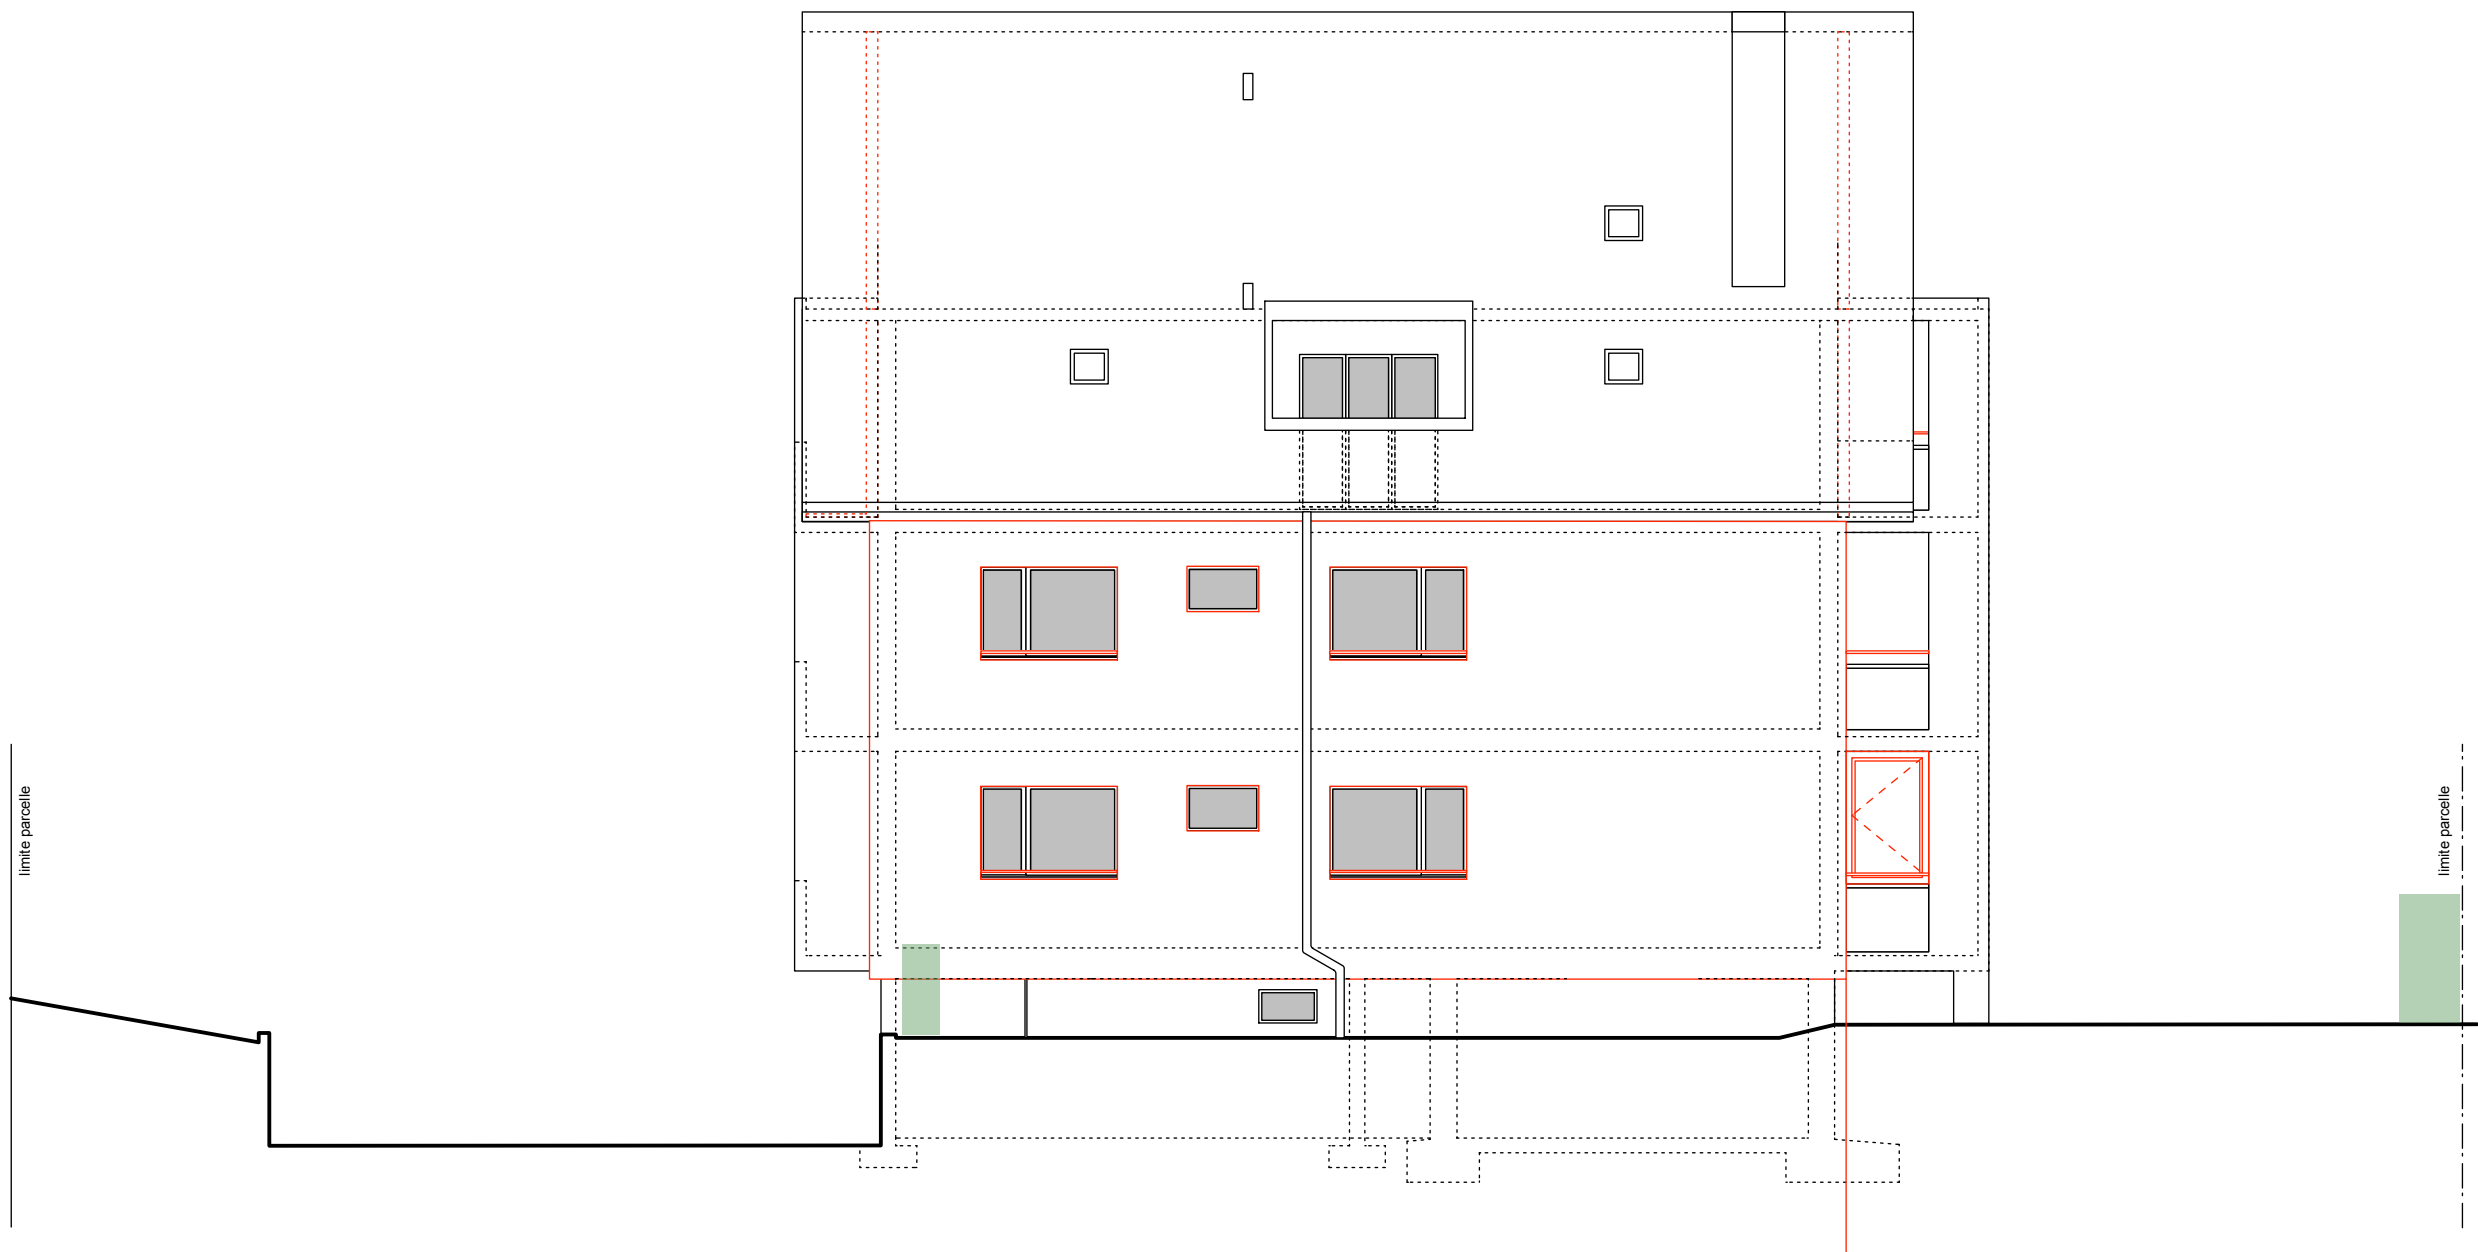

Le propriétaire:
(administratrice) L'architecte:

OCTAA SARL / AVENUE DE MORGES 33 / CH-1004 LAUSANNE / T 021 321 63 50 / OCTAA@OCTAA.CH



Le propriétaire:
(administratrice)

L'architecte:

OCTAA SARL / AVENUE DE MORGES 33 / CH-1004 LAUSANNE / T 021 321 63 50 / OCTAA@OCTAA.CH

Commune de Prilly, parc. N° 1057, Propriété de PPE Le Châtelet C

aff. N° JOL10

fichier N° JOL10-3-100-PL-260407

format A3 h éch. 1:100

RENOVATION IMMEUBLE

plan N° JOL10-3-100-FA-01

H BRUT/CC BRUT= DEPUIS NF

dessin. 07.07.2026 am

DEMANDE D'AUTORISATION

FACADES OUEST

niveau ±0.00 = xxx.xx

existant  à construire  à démolir 

modif. 00.00.0000 xx



Le propriétaire:
(administratrice)

L'architecte:

OCTAA SARL / AVENUE DE MORGES 33 / CH-1004 LAUSANNE / T 021 321 63 50 / OCTAA@OCTAA.CH

Commune de Prilly, parc. N° 1057, Propriété de PPE Le Châtelet C

aff. N° JOL10

fichier N° JOL10-3-100-PL-260407

format A3 h éch. 1:100

RENOVATION IMMEUBLE

plan N° JOL10-3-100-FA-03

H BRUT/CC BRUT= DEPUIS NF

dessin. 07.07.2026 am

DEMANDE D'AUTORISATION

FACADES SUD

niveau ±0.00 = xxx.xx

existant



à construire



à démolir



modif. 00.00.0000 xx