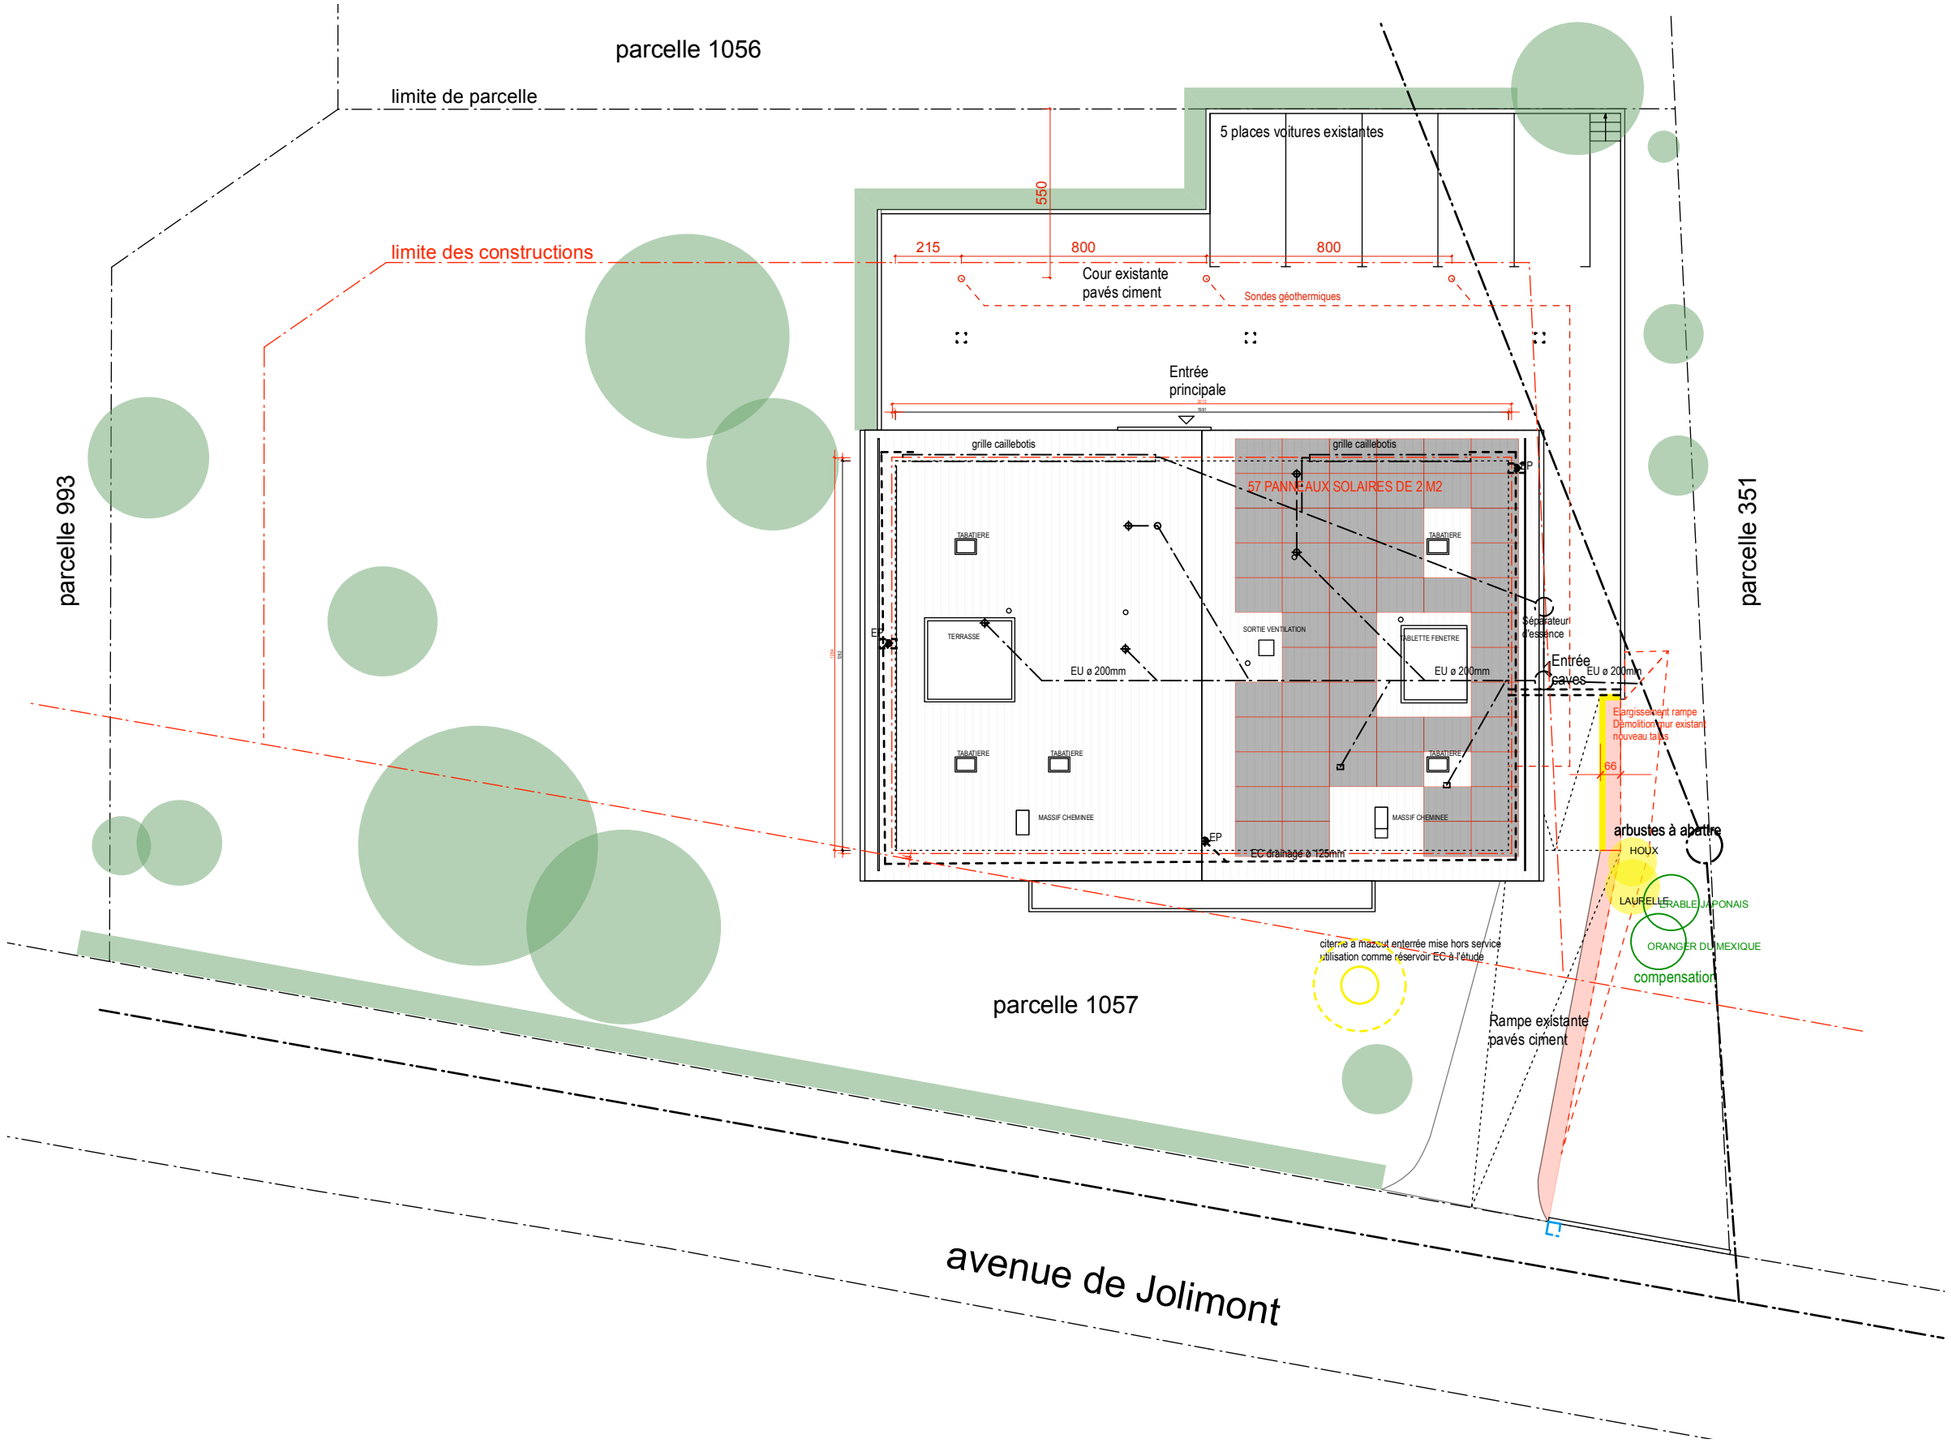

Le propriétaire: .....
(administratrice)

L'architecte: .....

OCTAA SARL / AVENUE DE MORGES 33 / CH-1004 LAUSANNE / T 021 321 63 50 / OCTAA@OCTAA.CH

Commune de Prilly, parc. N° 1057, Propriété de PPE Le Châtelet C	aff. N° JOL10	fichier N° JOL10-3-100-PL-260407	format A3 h éch. 1:200
RENOVATION IMMEUBLE	plan N° JOL10-3-200-AE-01	H BRUT/CC BRUT= DEPUIS NF	dessin. 07.07.2026 am
DEMANDE D'AUTORISATION	**PLAN DES AMENAGEMENTS EXTERIEURS**	niveau ±0.00 = xxx.xx	existant / à construire / à démolir — modif. 00.00.0000 xx