

COMMUNE DE PRILLY

PLAN DRESSE POUR ENQUETE

Coordonnées moyennes : 2°53'58.90" / 1°15'42.00"

Altitude approx. : 490m

Plan n° 4

Echelle 1 : 500

Etabli sur la base des données cadastrales
Cotes et implantation fournies par l'architecte

renaud burnand

Géomètres officiels – Ingénieurs du génie rural EPF/SIA
Ch. du Devin 51 – 1012 Lausanne – Tél. 021 321 38 80
Email : info@renaud-burnand.ch – Fax. 021 321 38 89
Site : www.renaud-burnand.ch

Le géomètre officiel :

Lausanne, le 2 juin 2026



Propriété de la PPE p. 1014 à 1018 (parcelle de base 1057, administrée par Furer SA)
Parcelle 1057

Habitation et garage n° ECA 1668 246 m²
Place-jardin 1'421 m²

Surface cadastrale totale : 1'667 m²

- Servitudes :**
- N° 2003/002396 : Ch./D. Zone/quartier : interdiction de certaines industries
 - N° 2003/002397 : Ch./D. Zone/quartier : interdiction de certaines industries
 - N° 2003/002437 : D. Passage à pied, pour tous véhicules et canalisations quelconques
 - N° 2007/000307 : D. Zone/quartier : restriction au droit de bâtir
 - N° 2003/009632 : D. Zone/quartier : restriction au droit de bâtir
 - N° 2003/009639 : Ch./D. Zone/quartier : interdiction de certaines industries
 - N° 2003/009640 : DI. Plantations, clôtures : genre de clôtures
 - N° 2007/004298 : Ch. Canalisations d'égouts
 - N° 2007/004310 : Ch. Canalisations d'égouts
 - N° 2007/004299 : Ch./D. Plantations, clôtures : hauteur des clôtures
 - N° 2007/004311 : Ch./D. Passage à pied

Voisins : Voir le plan de situation ci-contre

Zone :	Zone d'habitation de faible densité
Secteur de protection des eaux :	üB
Degré de sensibilité au bruit :	II
Note au recensement architectural :	--

Visa de la municipalité :

Pour la PPE :

T. 7735

- Légende:**
- Arbres nouveaux
 - Arbres à abattre


renaud burnand

Géomètres officiels - Ingénieurs du génie rural EPF/SIA
Ch. du Devin 51 - 1012 Lausanne - Tél. 021 321 38 80
Email : info@renaud-burnand.ch - Fax. 021 321 38 89
Site : www.renaud-burnand.ch

349

350

1:500

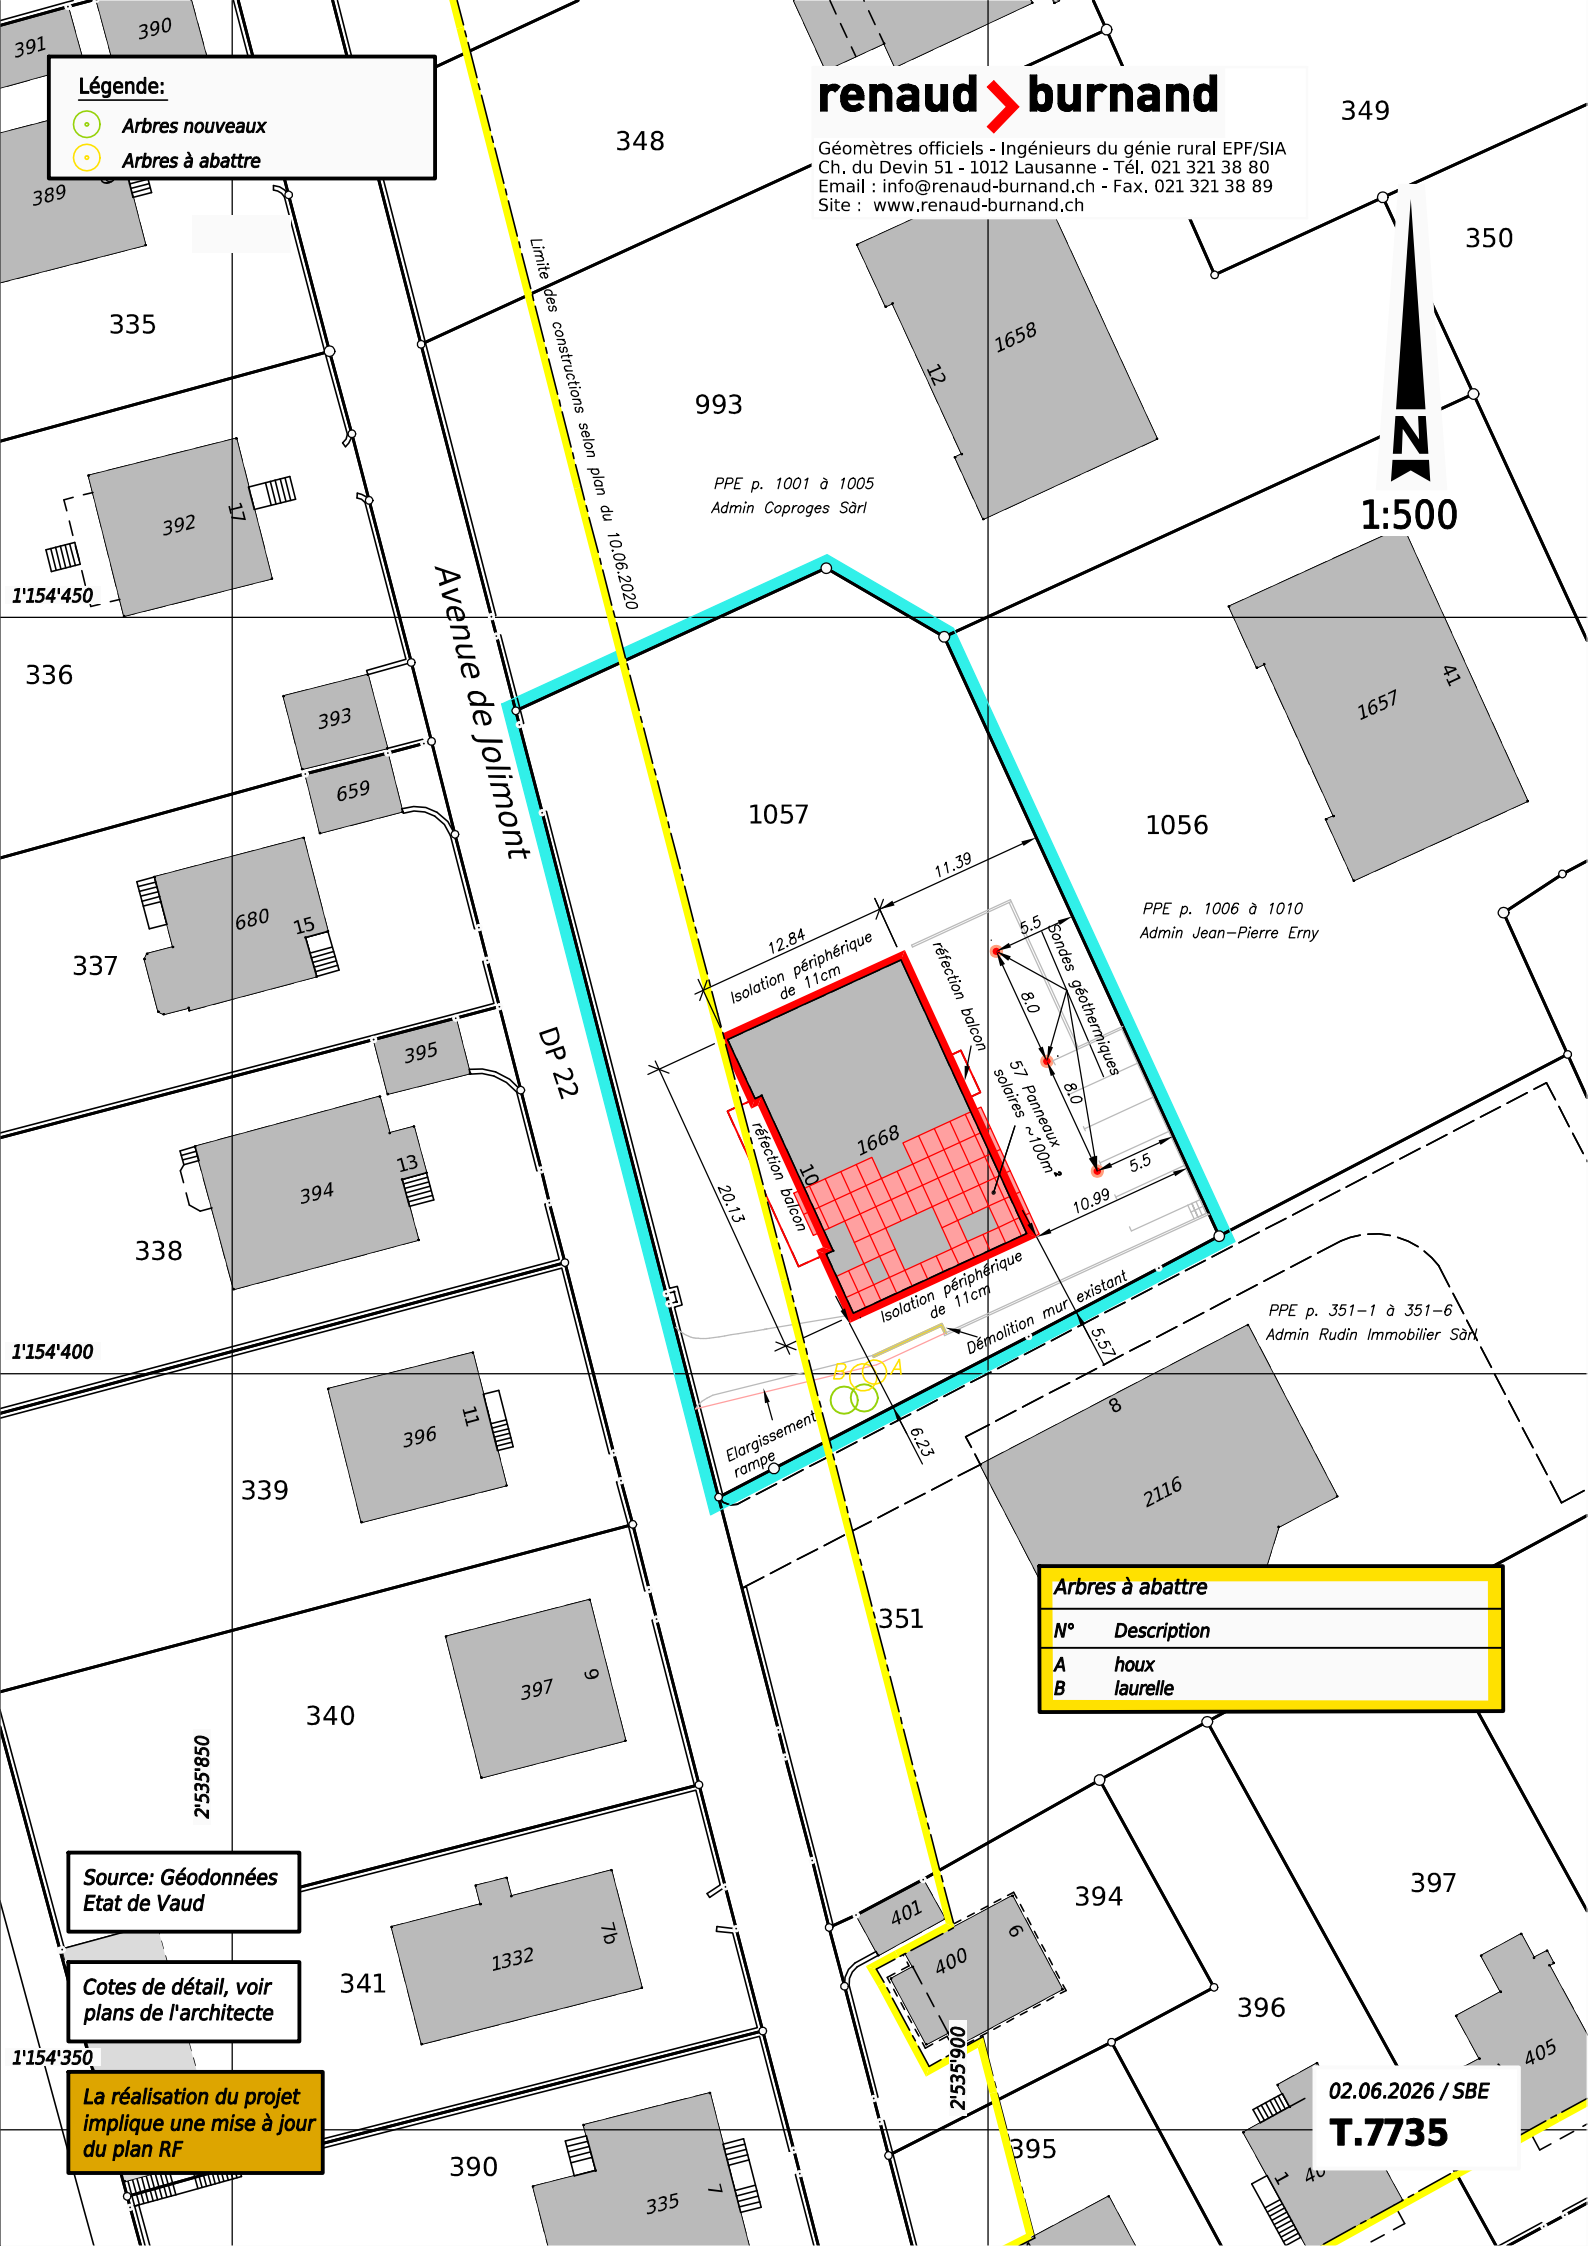

Source: Géodonnées
Etat de Vaud

Cotes de détail, voir
plans de l'architecte

La réalisation du projet
implique une mise à jour
du plan RF

Arbres à abattre	
N°	Description
A	houx
B	laurelle

02.06.2026 / SBE
T.7735