



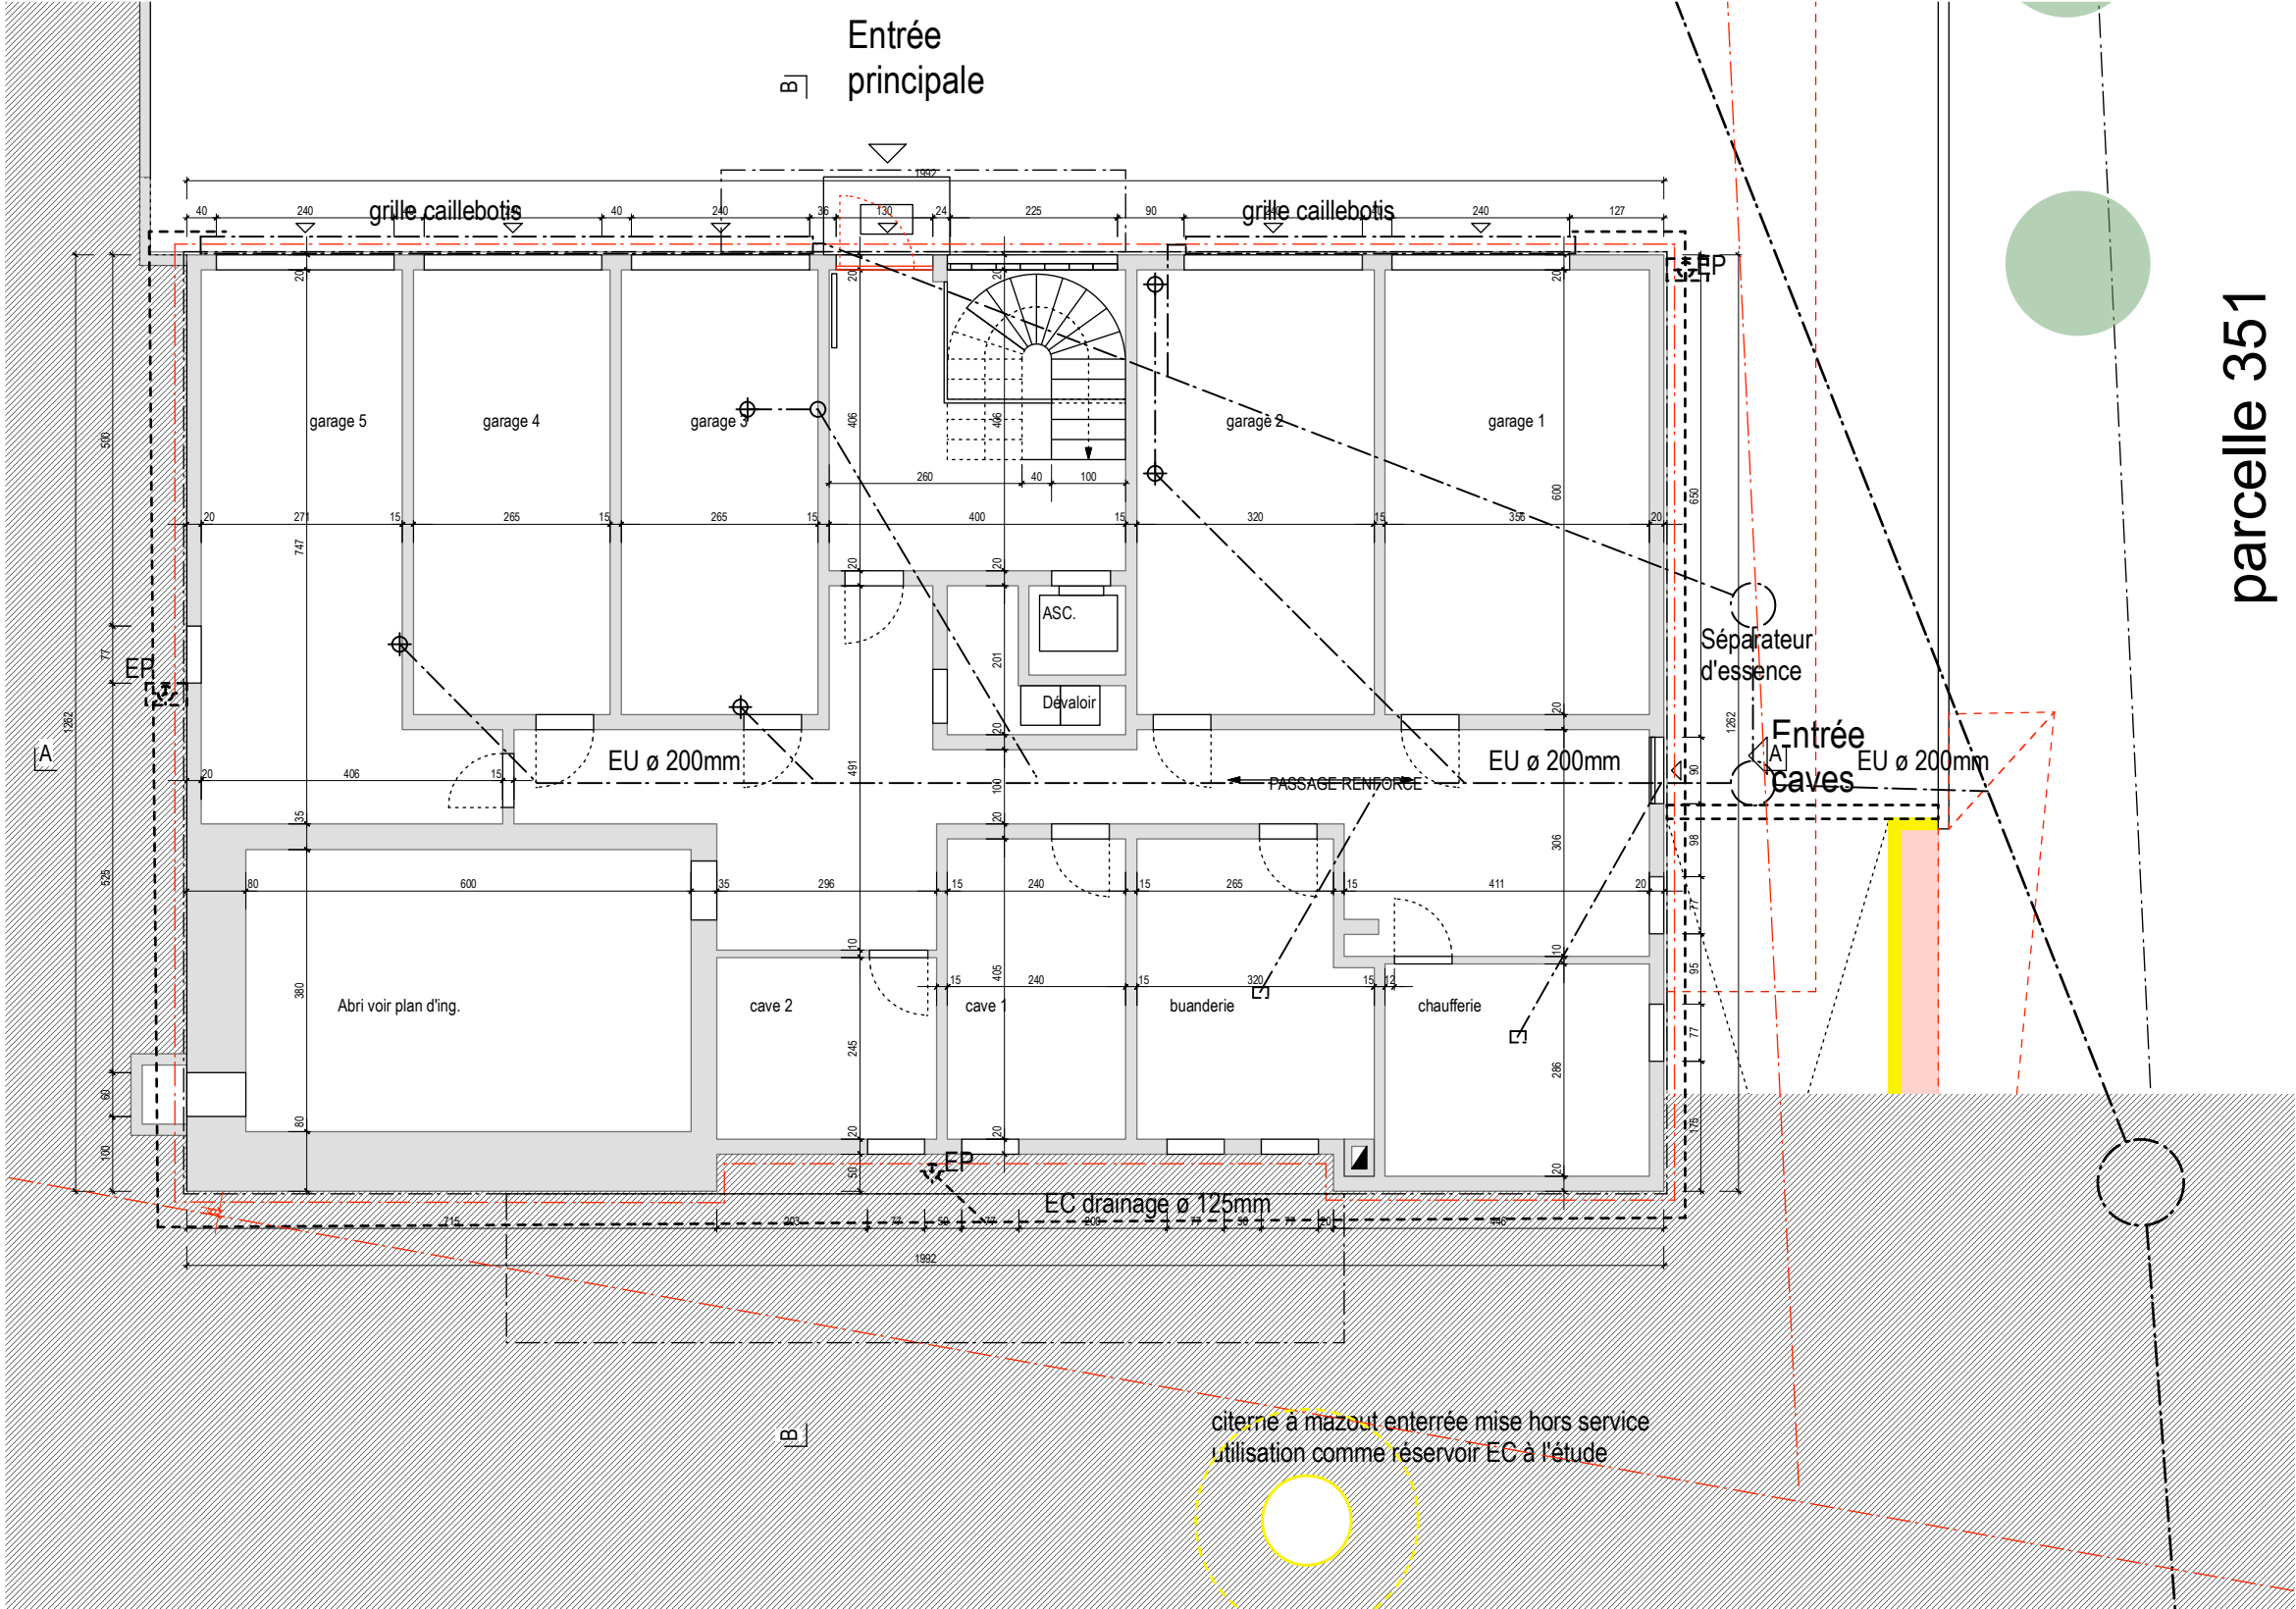


Le propriétaire:
(administratrice)

L'architecte:

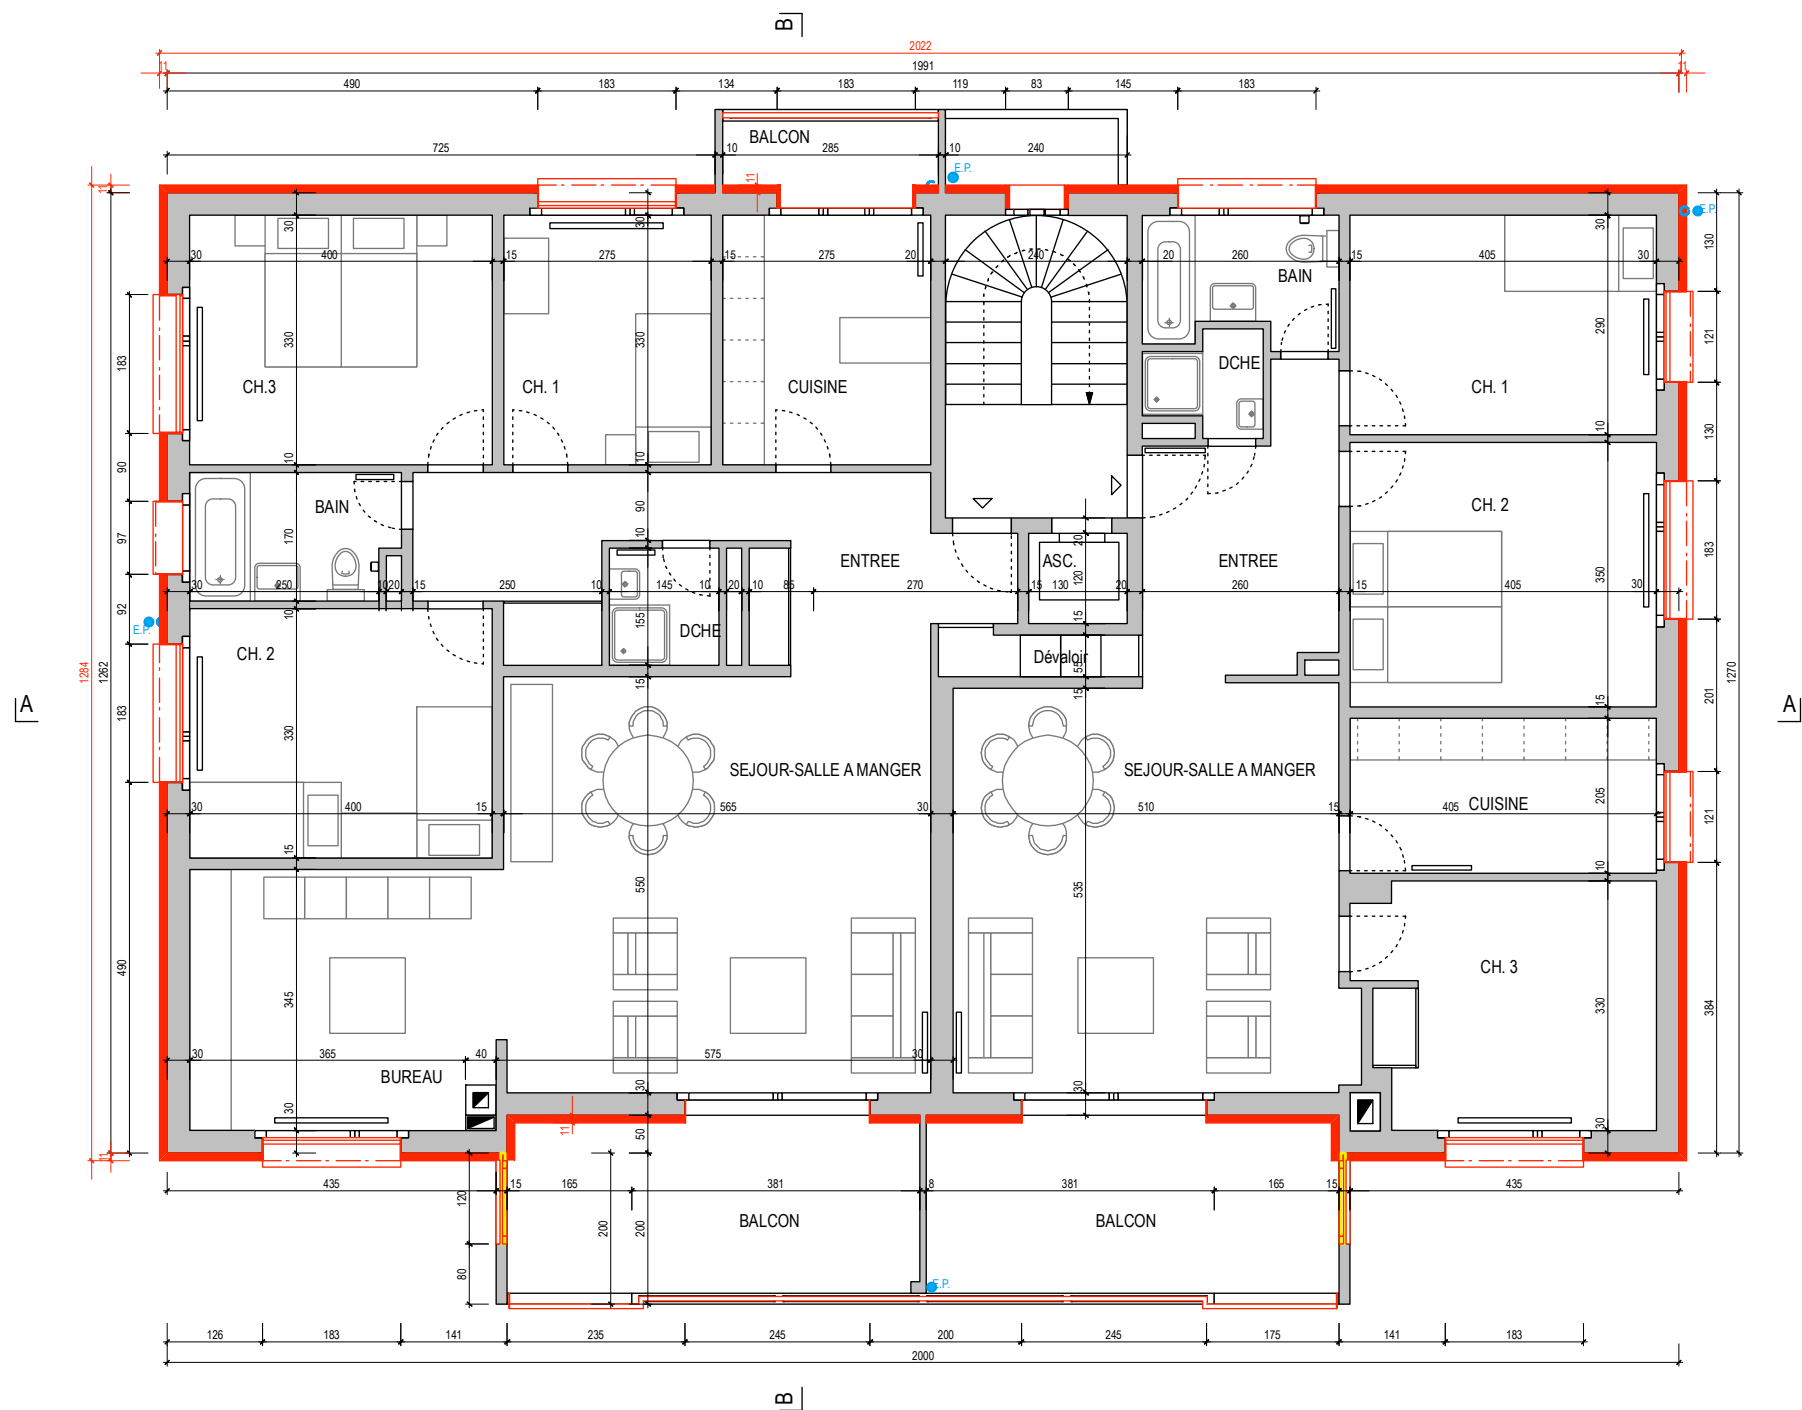

Le propriétaire:
(administratrice)

L'architecte:

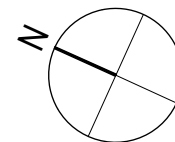

OCTAA SARL / AVENUE DE MORGES 33 / CH-1004 LAUSANNE / T 021 321 63 50 / OCTAA@OCTAA.CH

Commune de Prilly, parc. N° 1057, Propriété de PPE Le Châtelet C

aff. N° JOL10

fichier N° JOL10-3-100-PL-260407

format A3 h éch. 1:100

RENOVATION IMMEUBLE

plan N° JOL10-3-100-PL-02

H BRUT/CC BRUT= DEPUIS NF

dessin. 07.07.2026 am

DEMANDE D'AUTORISATION

PLAN ETAGE 1

niveau ±0.00 = xxx.xx

existant




à construire



à démolir




modif. 00.00.0000 xx

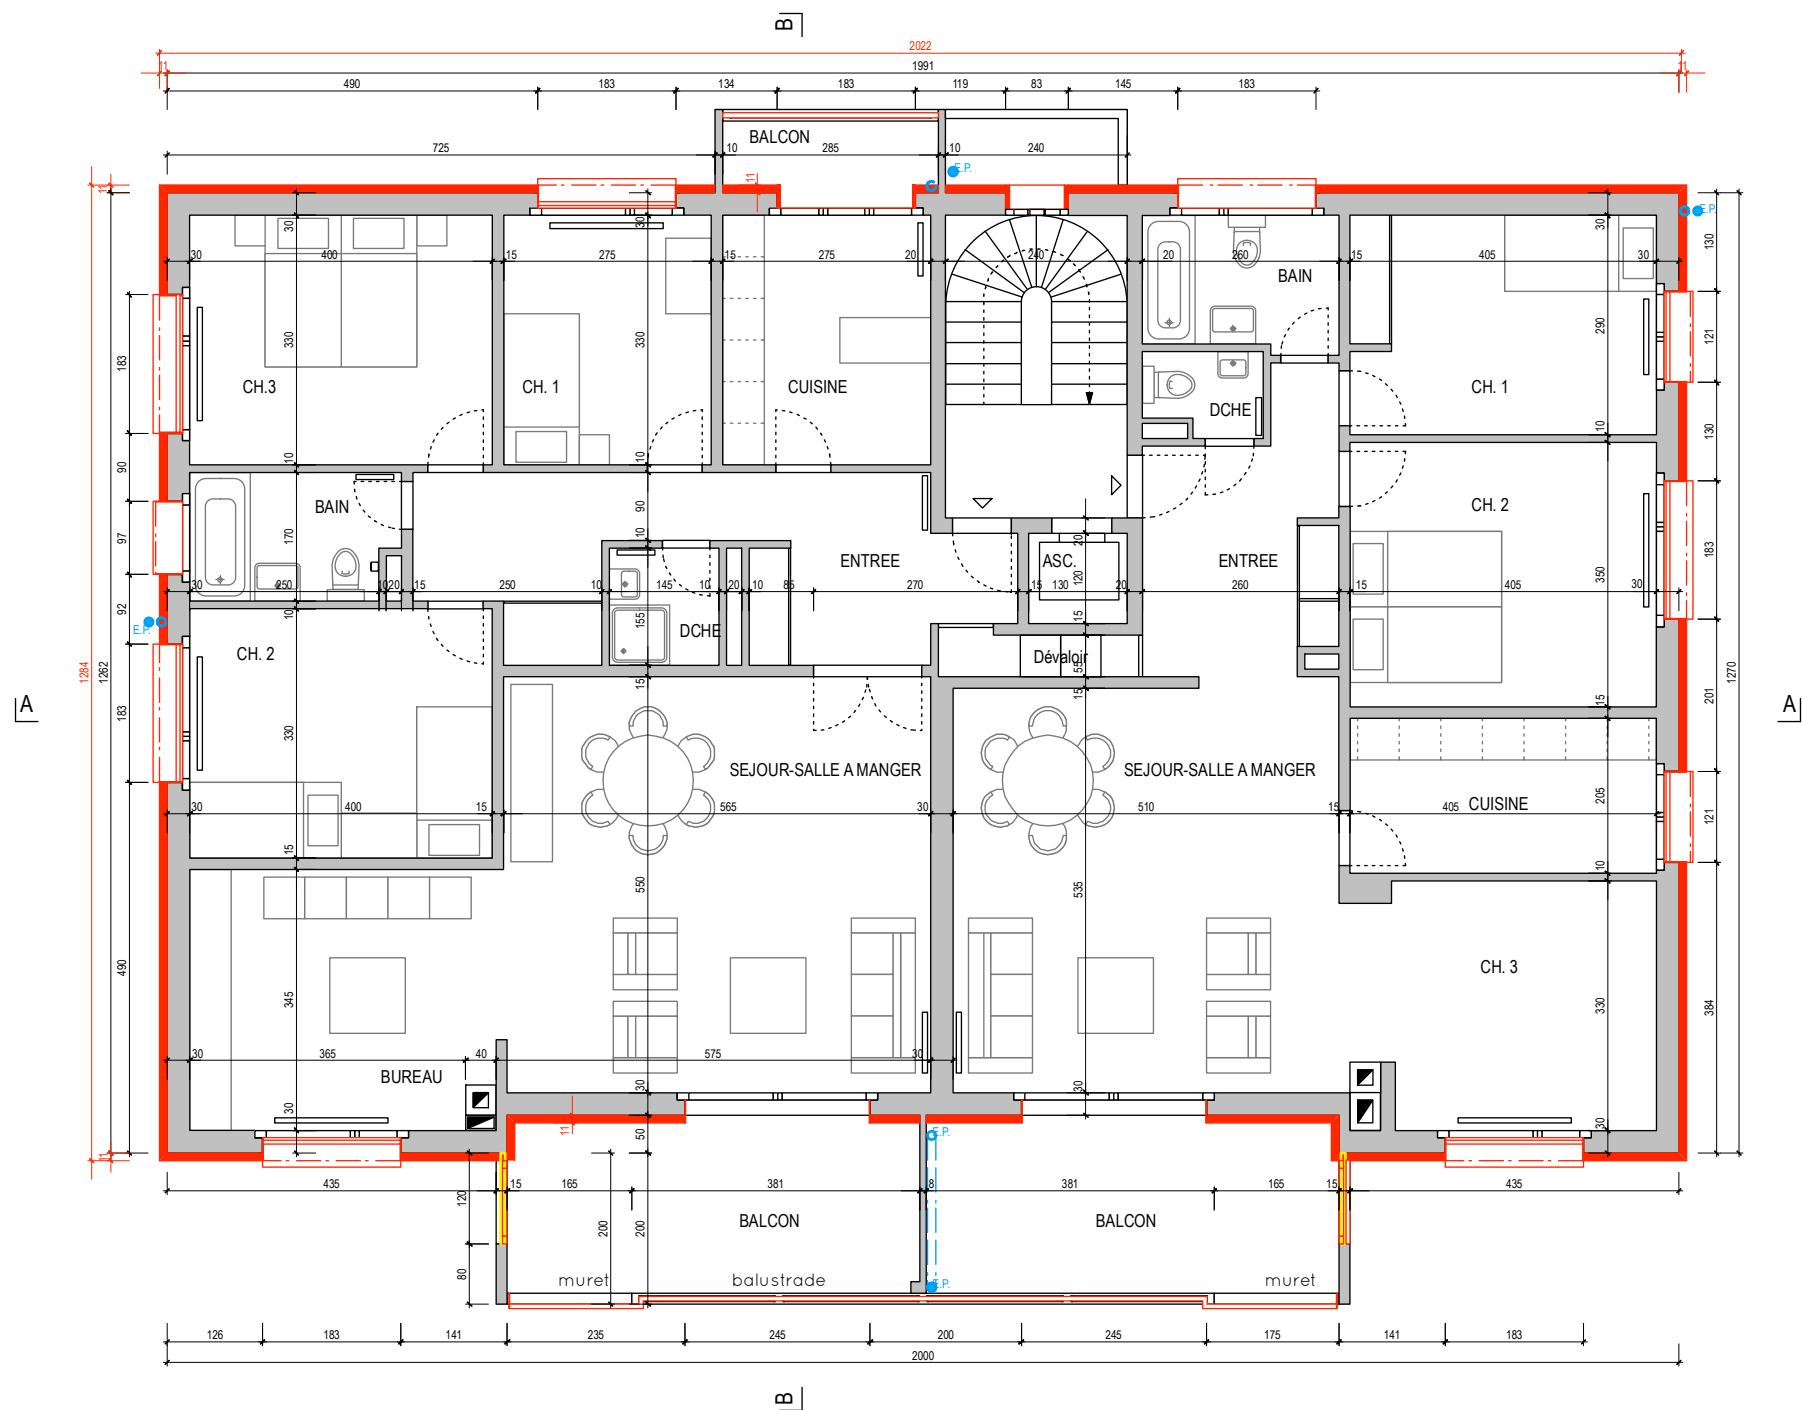

Le propriétaire:
(administratrice)

L'architecte:

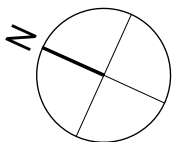

OCTAA SARL / AVENUE DE MORGES 33 / CH-1004 LAUSANNE / T 021 321 63 50 / OCTAA@OCTAA.CH

Commune de Prilly, parc. N° 1057, Propriété de PPE Le Châtelet C

aff. N° JOL10

fichier N° JOL10-3-100-PL-260407

format A3 h éch. 1:100

RENOVATION IMMEUBLE

plan N° JOL10-3-100-PL-03

H BRUT/CC BRUT= DEPUIS NF

dessin. 07.07.2026 am

DEMANDE D'AUTORISATION

PLAN DU ETAGE 2

niveau ±0.00 = xxx.xx

existant




à construire



à démolir




modif. 00.00.0000 xx

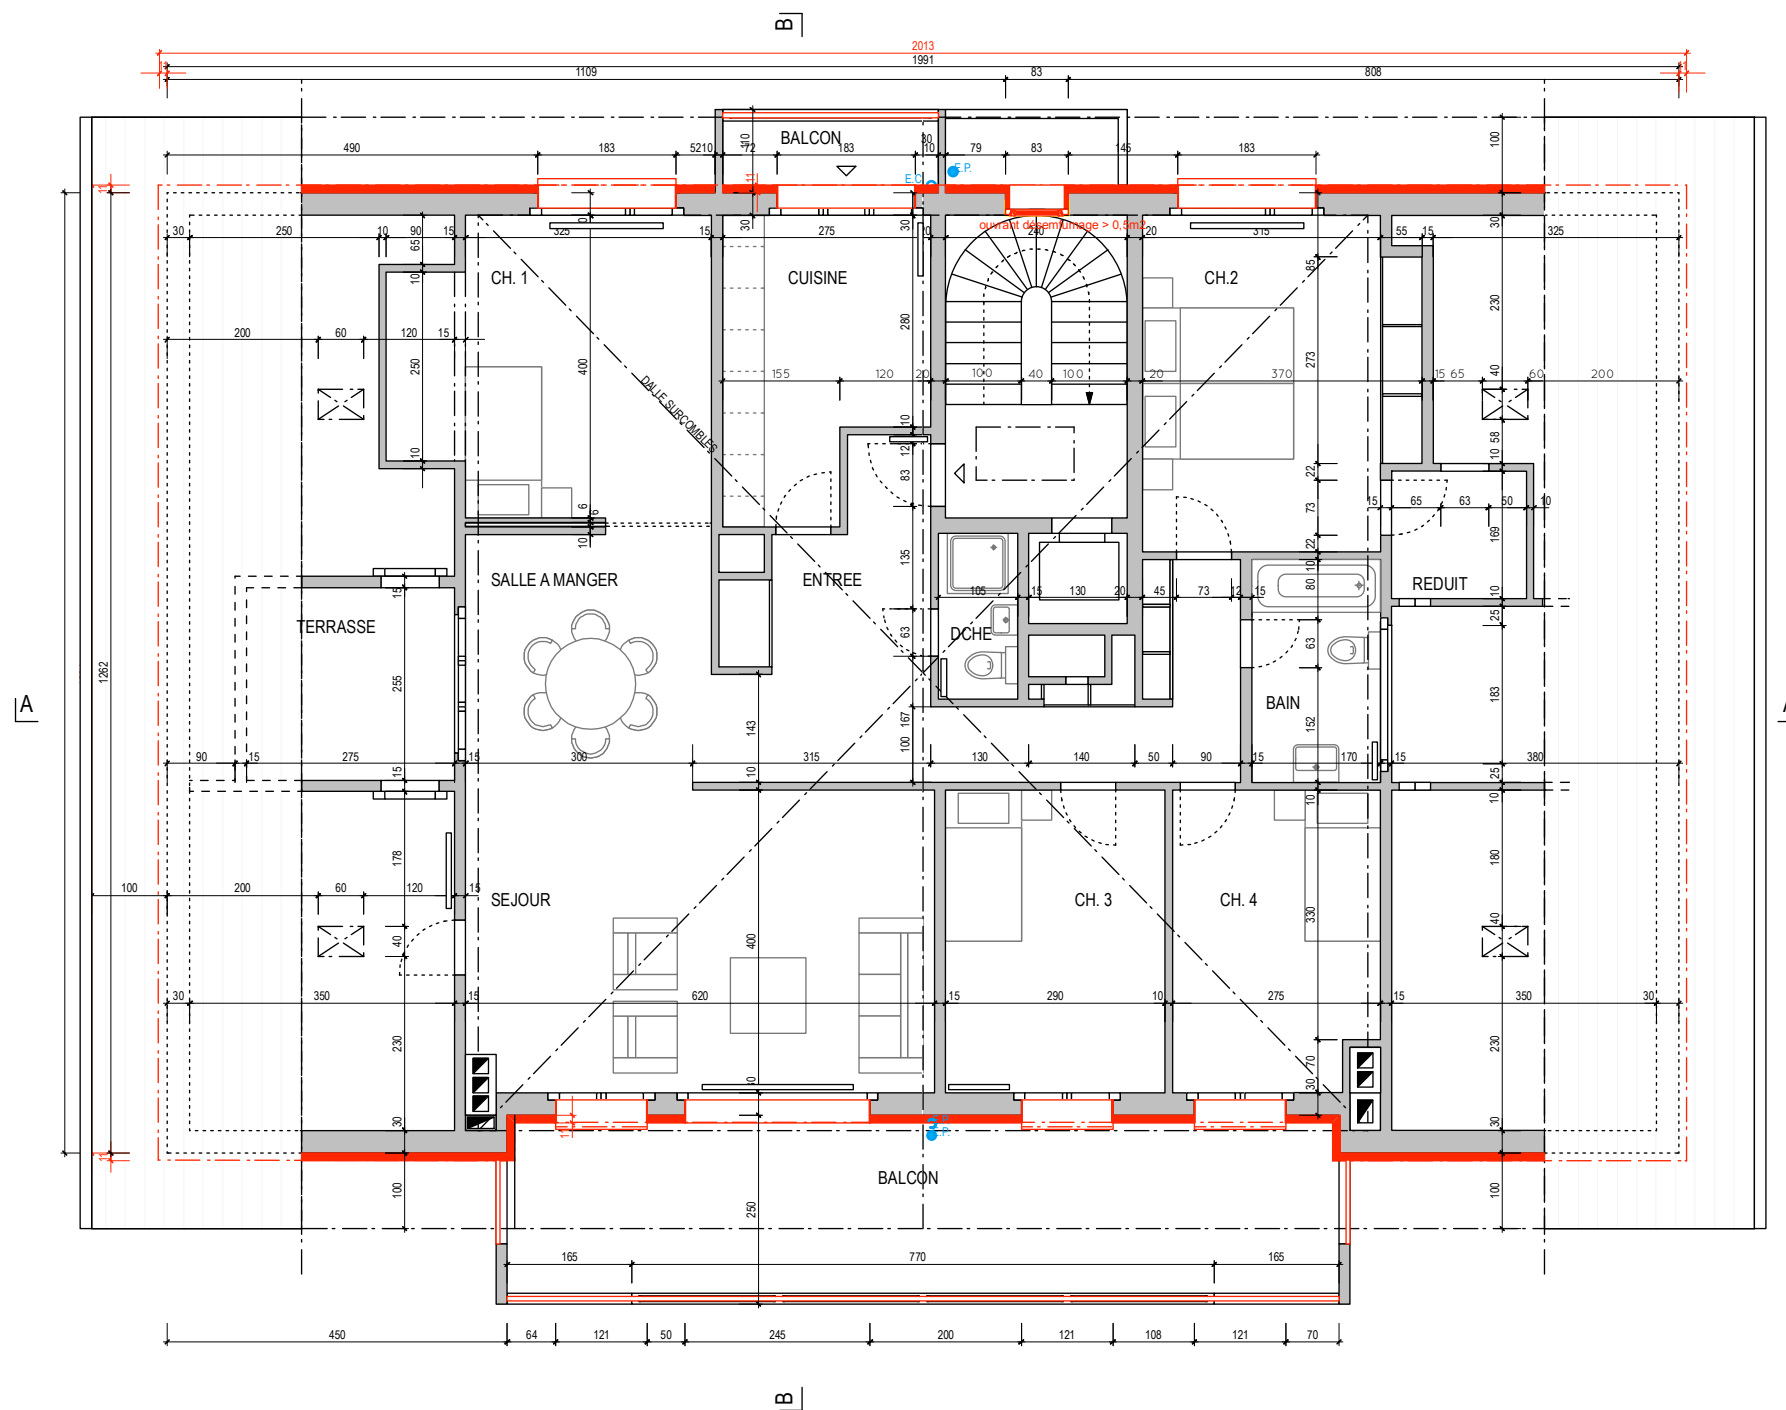

Le propriétaire:
(administratrice)

L'architecte:

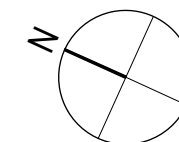

OCTAA SARL / AVENUE DE MORGES 33 / CH-1004 LAUSANNE / T 021 321 63 50 / OCTAA@OCTAA.CH

Commune de Prilly, parc. N° 1057, Propriété de PPE Le Châtelet C

aff. N° JOL10

fichier N° JOL10-3-100-PL-260407

format A3 h éch. 1:100

RENOVATION IMMEUBLE

plan N° JOL10-3-100-PL-04

H BRUT/CC BRUT= DEPUIS NF

dessin. 07.07.2026 am


DEMANDE D'AUTORISATION

PLAN DES COMBLES

niveau ±0.00 = xxx.xx

existant  à construire  à démolir 

modif. 00.00.0000 xx

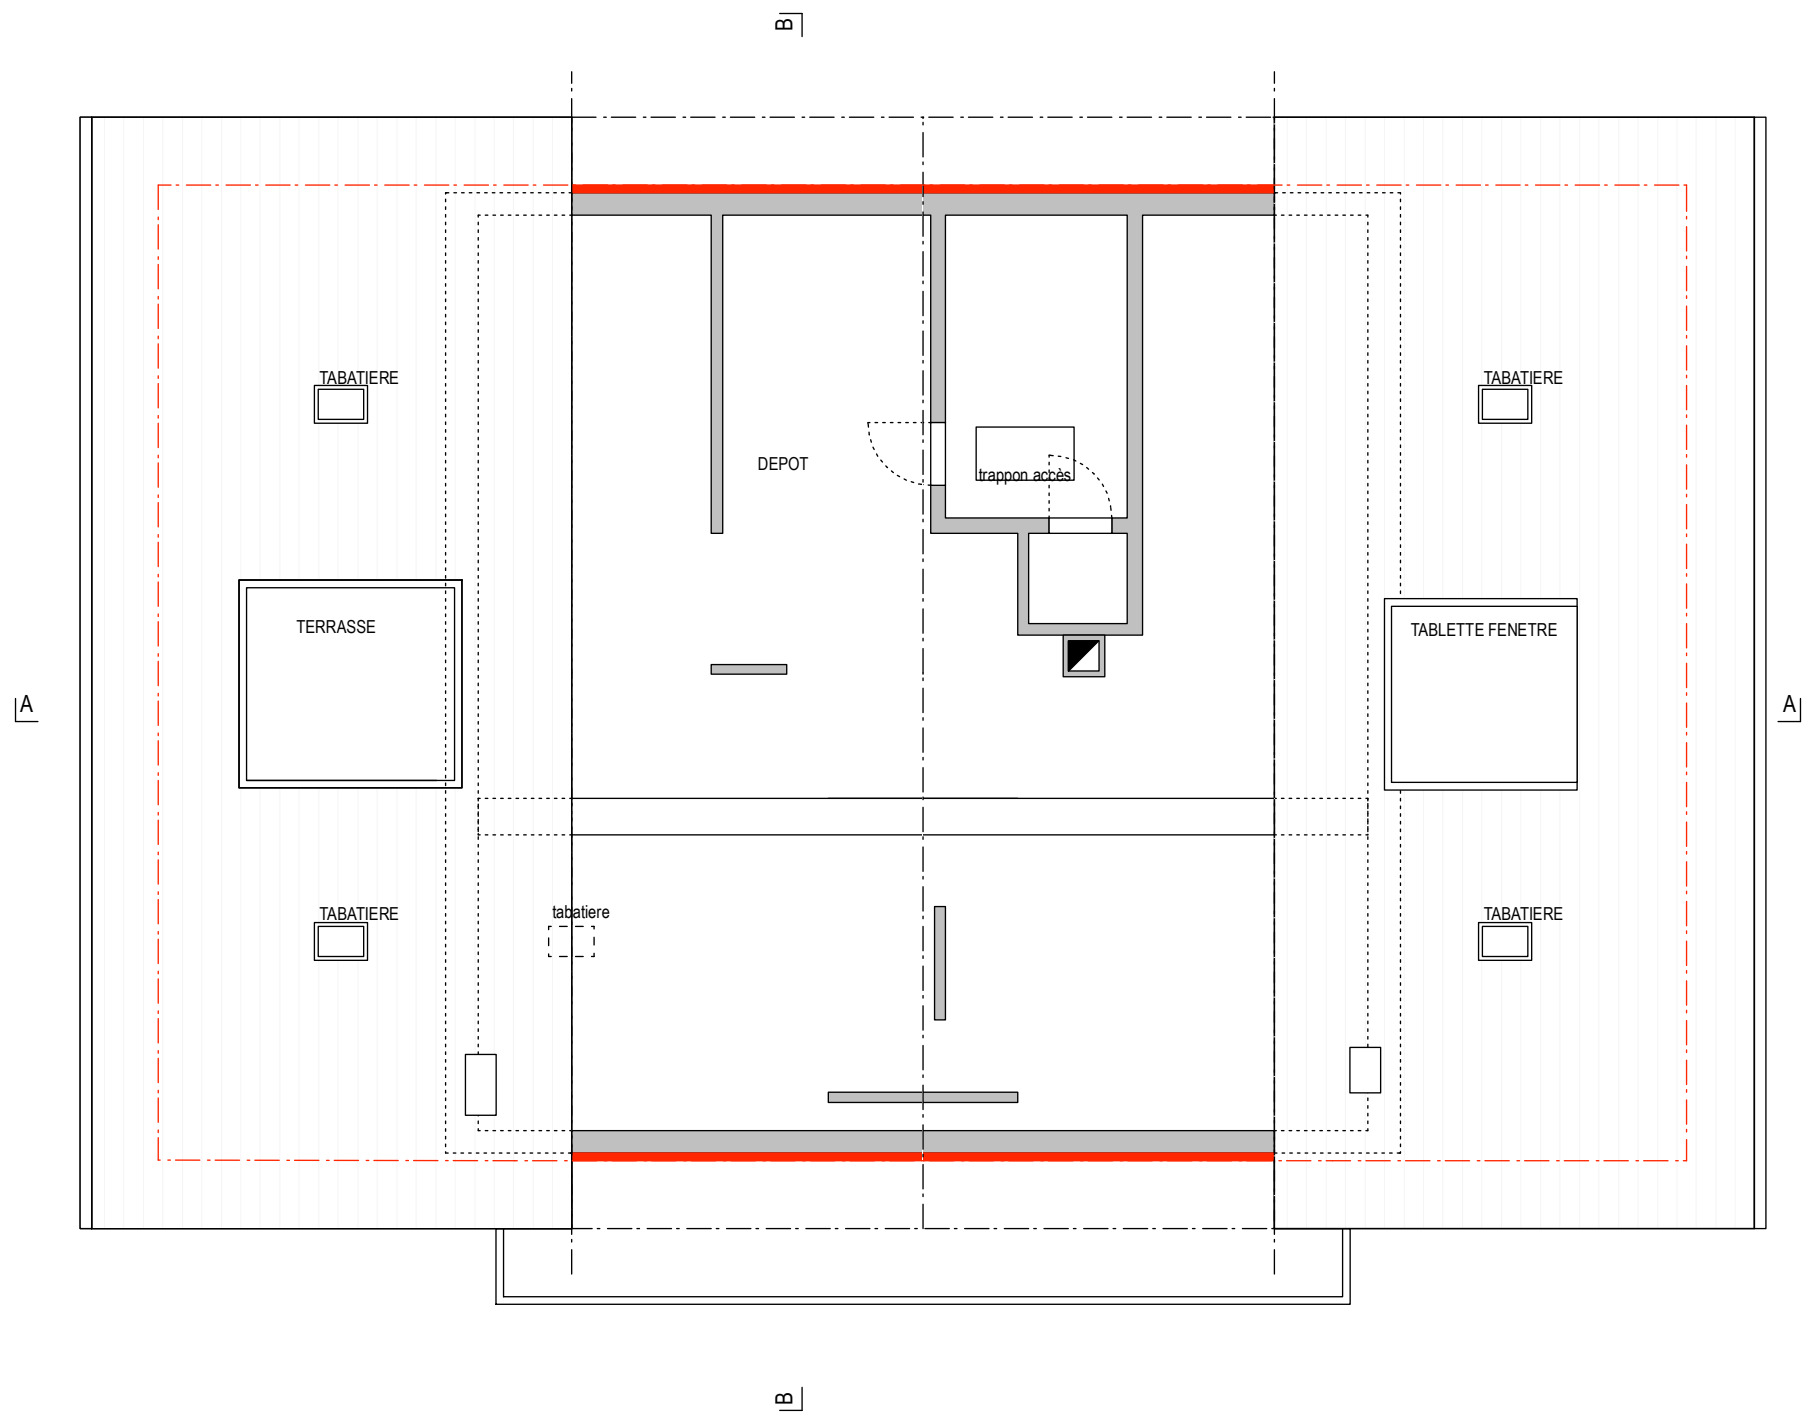

Le propriétaire:
(administratrice)

L'architecte:

OCTAA SARL / AVENUE DE MORGES 33 / CH-1004 LAUSANNE / T 021 321 63 50 / OCTAA@OCTAA.CH

Commune de Prilly, parc. N° 1057, Propriété de PPE Le Châtelet C

aff. N° JOL10

fichier N° JOL10-3-100-PL-260407

format A3 h éch. 1:100

RENOVATION IMMEUBLE

plan N° JOL10-3-100-PL-05

H BRUT/CC BRUT= DEPUIS NF

dessin. 07.07.2026 am

DEMANDE D'AUTORISATION

PLAN DES SUR-COMBLES

niveau ±0.00 = xxx.xx

existant




à construire




à démolir




modif. 00.00.0000 xx

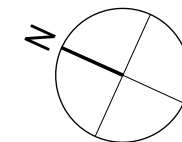

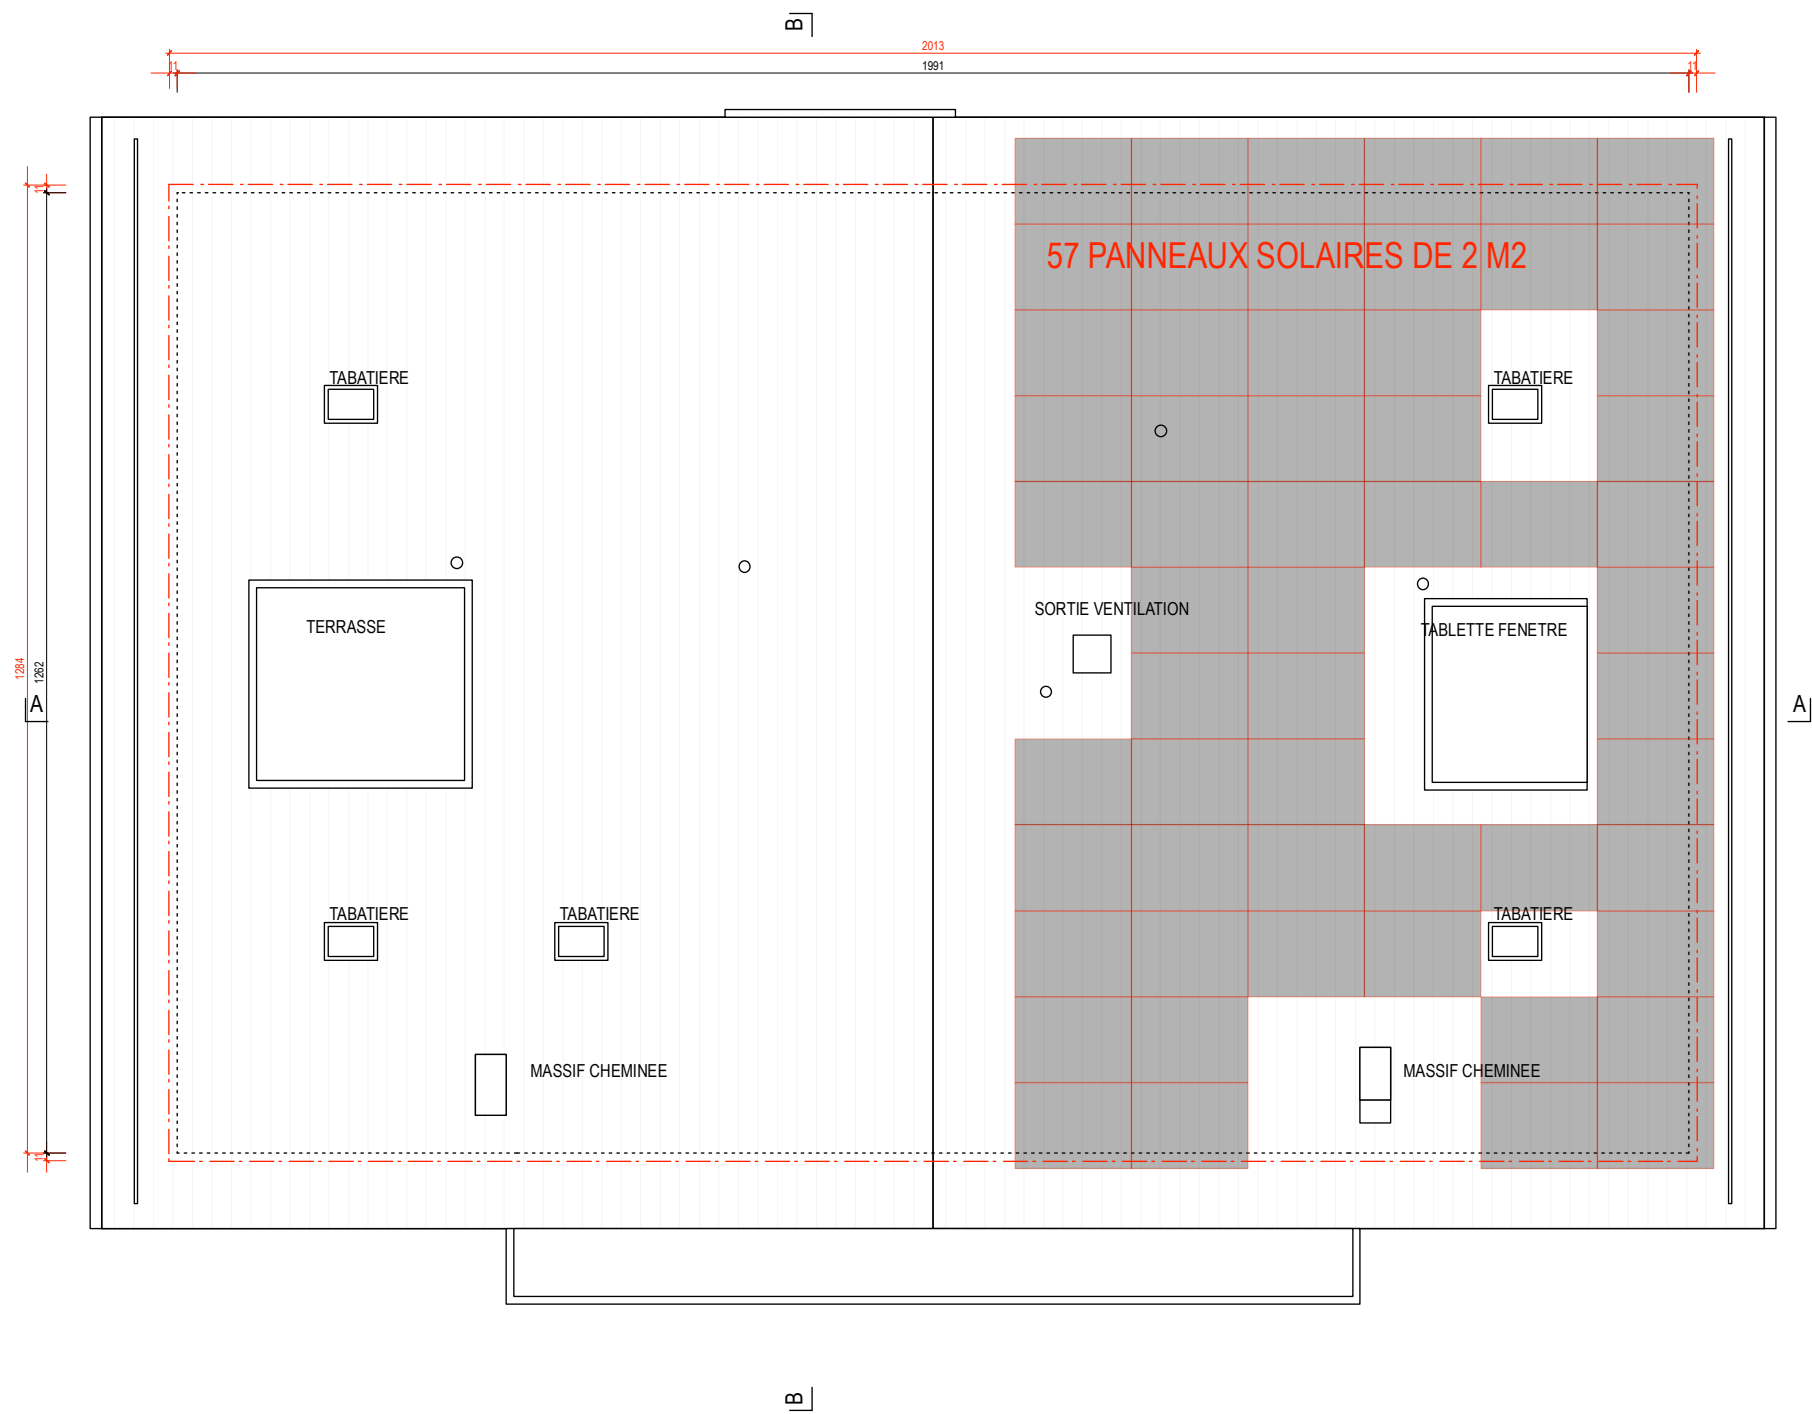

Le propriétaire:
(administratrice)

L'architecte:

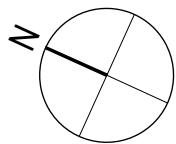

OCTAA SARL / AVENUE DE MORGES 33 / CH-1004 LAUSANNE / T 021 321 63 50 / OCTAA@OCTAA.CH

Commune de Prilly, parc. N° 1057, Propriété de PPE Le Châtelet C

aff. N° JOL10

fichier N° JOL10-3-100-PL-260407

format A3 h éch. 1:100

RENOVATION IMMEUBLE

plan N° JOL10-3-100-PL-06

H BRUT/CC BRUT= DEPUIS NF

dessin. 07.07.2026 am

DEMANDE D'AUTORISATION

PLAN DE LA TOITURE

niveau ±0.00 = xxx.xx

existant  à construire  à démolir 

modif. 00.00.0000 xx