



Route du Chasseur 40-42, 1008 Prilly - Parcelles n° 135 et 137
Immeuble A (Sud) : Chasseur 40 - ECA 1784a
Immeuble B (Nord) : Chasseur 42 - ECA 1786a
Parking : ECA 1786b + ECA 1784b

SIGNATURES

Le propriétaire :

L'architecte :

DOSSIER D'ENQUÊTE CAMAC N°251859

Propriété de la Caisse Intercommunale de Pension
gérée par les Retraites Populaires

Isolation de l'enveloppe avec changement des vitrages et reconstruction des toitures
avec aménagement des combles des bâtiments ECA 1784 et 1786, installation d'une
pompe à chaleur commun avec sondes géothermiques, pose de panneaux
photovoltaïques en toitures, prolongement des gaines d'ascenseurs, refecton des
techniques, rénovation des cuisines et des salles de bains, aménagement d'un
nouvel appartement au rez-de-chaussée du bâtiment ECA 1786.

rev

revarchitecture sa
cf ramuz 104
1009 prilly
021 721 52 80
info@revarchitecture.ch
www.revarchitecture.ch


format	139 / 59.4 cm
échelle(s)	1:100
dessin	sca
créé le	08.07.06
mis à jour le	13.08.06
revu(s)	




Façade Sud-Ouest Immeuble 42 - 1/100




Façade Nord-Est Immeuble 42 - 1/100

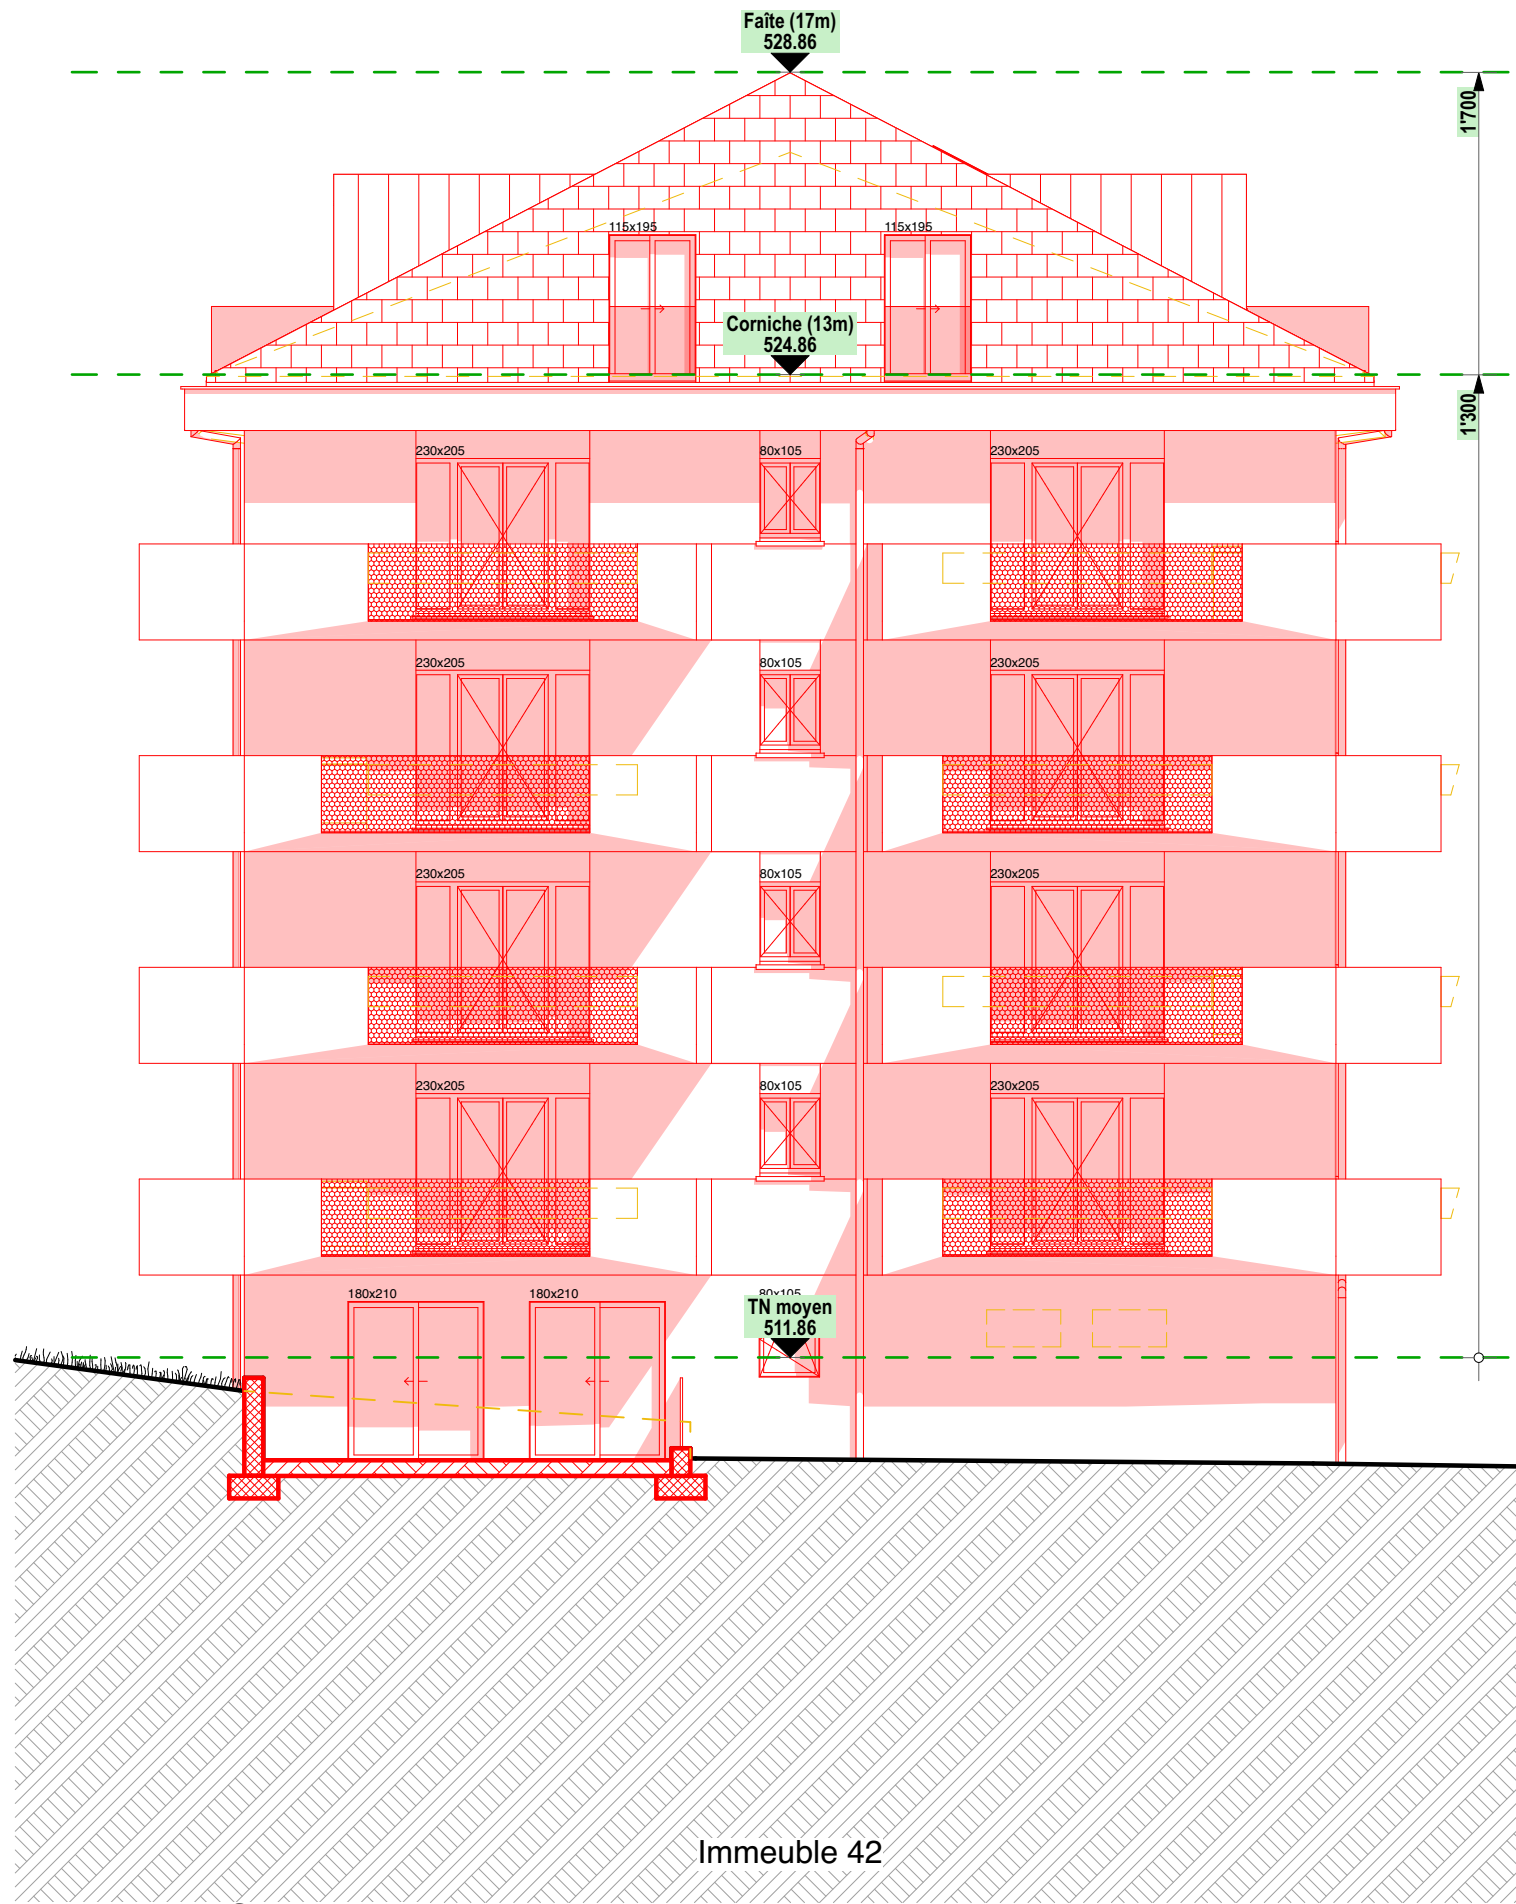


Façades Nord-Ouest - 1/100

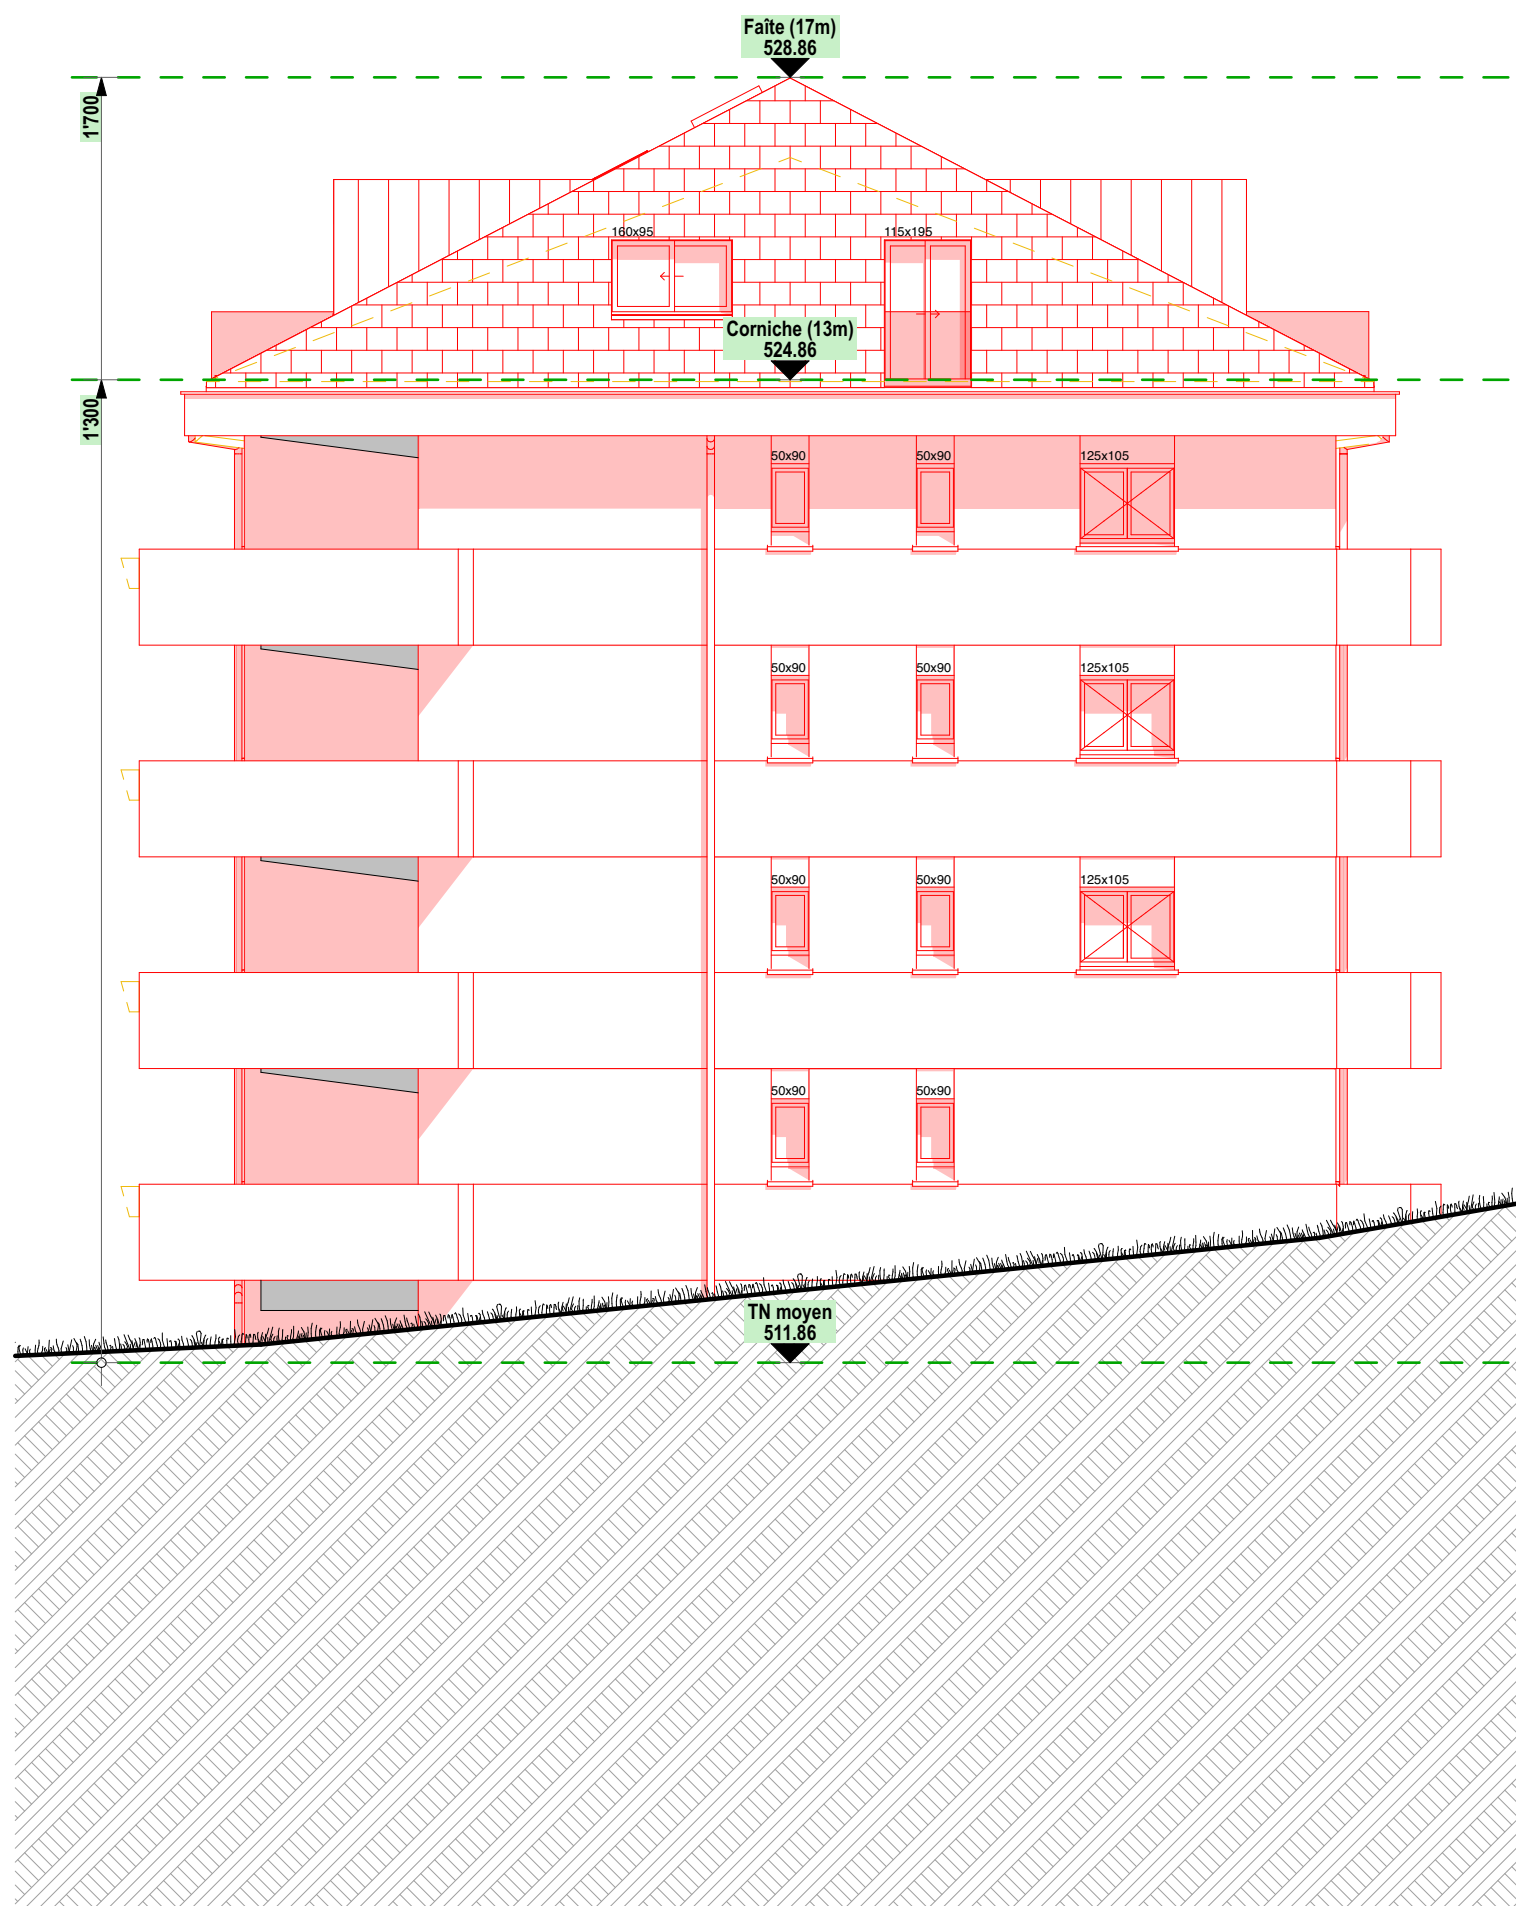

Façade Sud-Est Immeuble 42 - 1/100

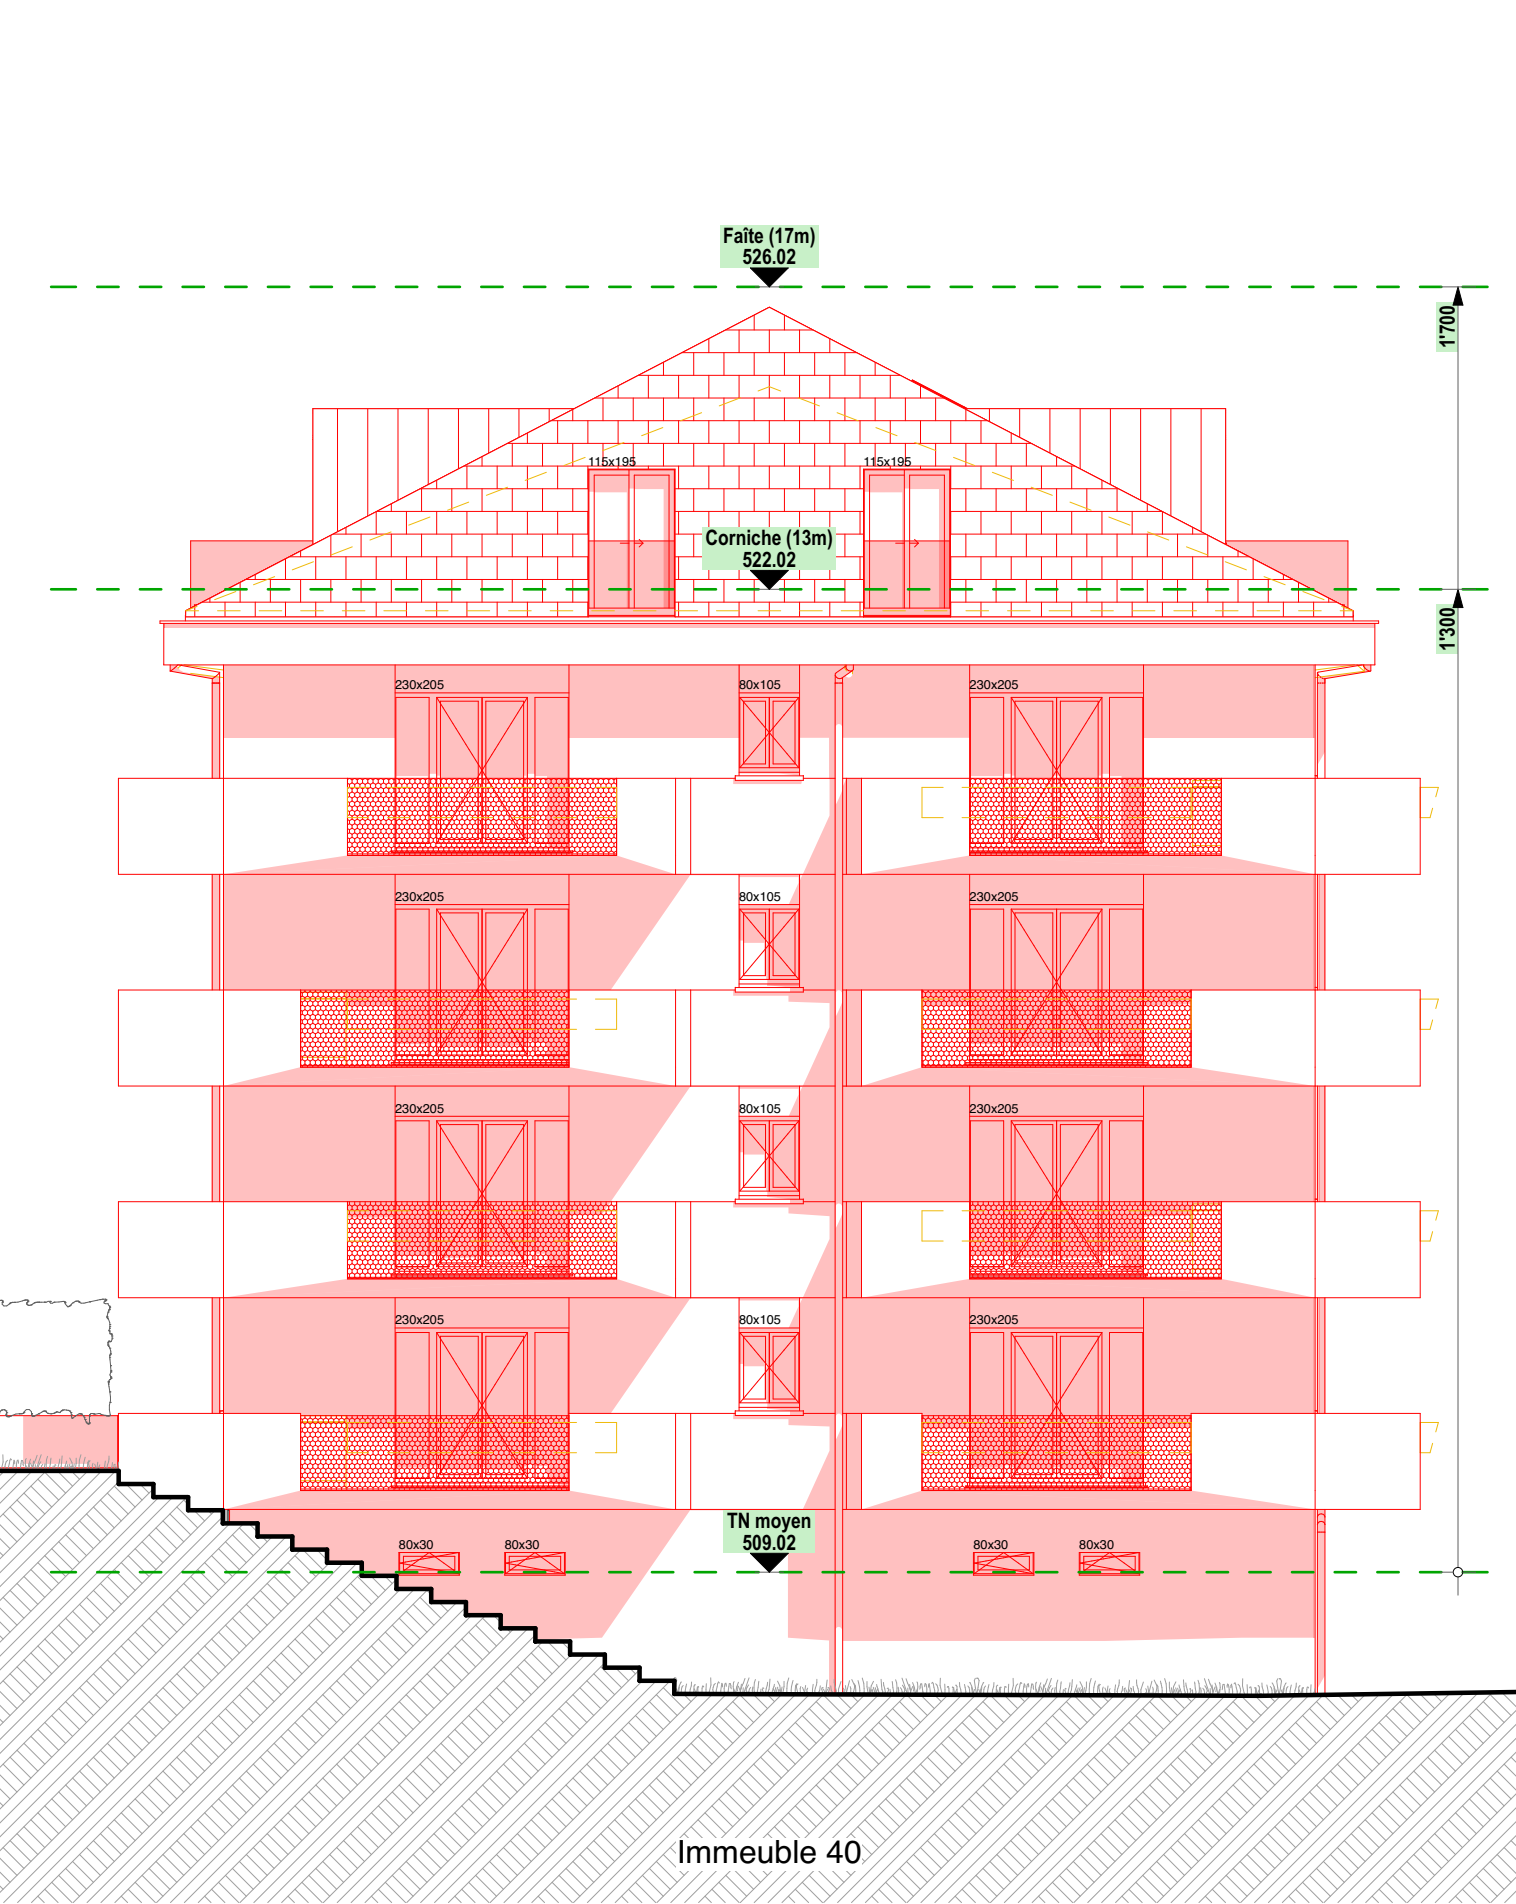


Façade Sud-Est Immeuble 40 - 1/100

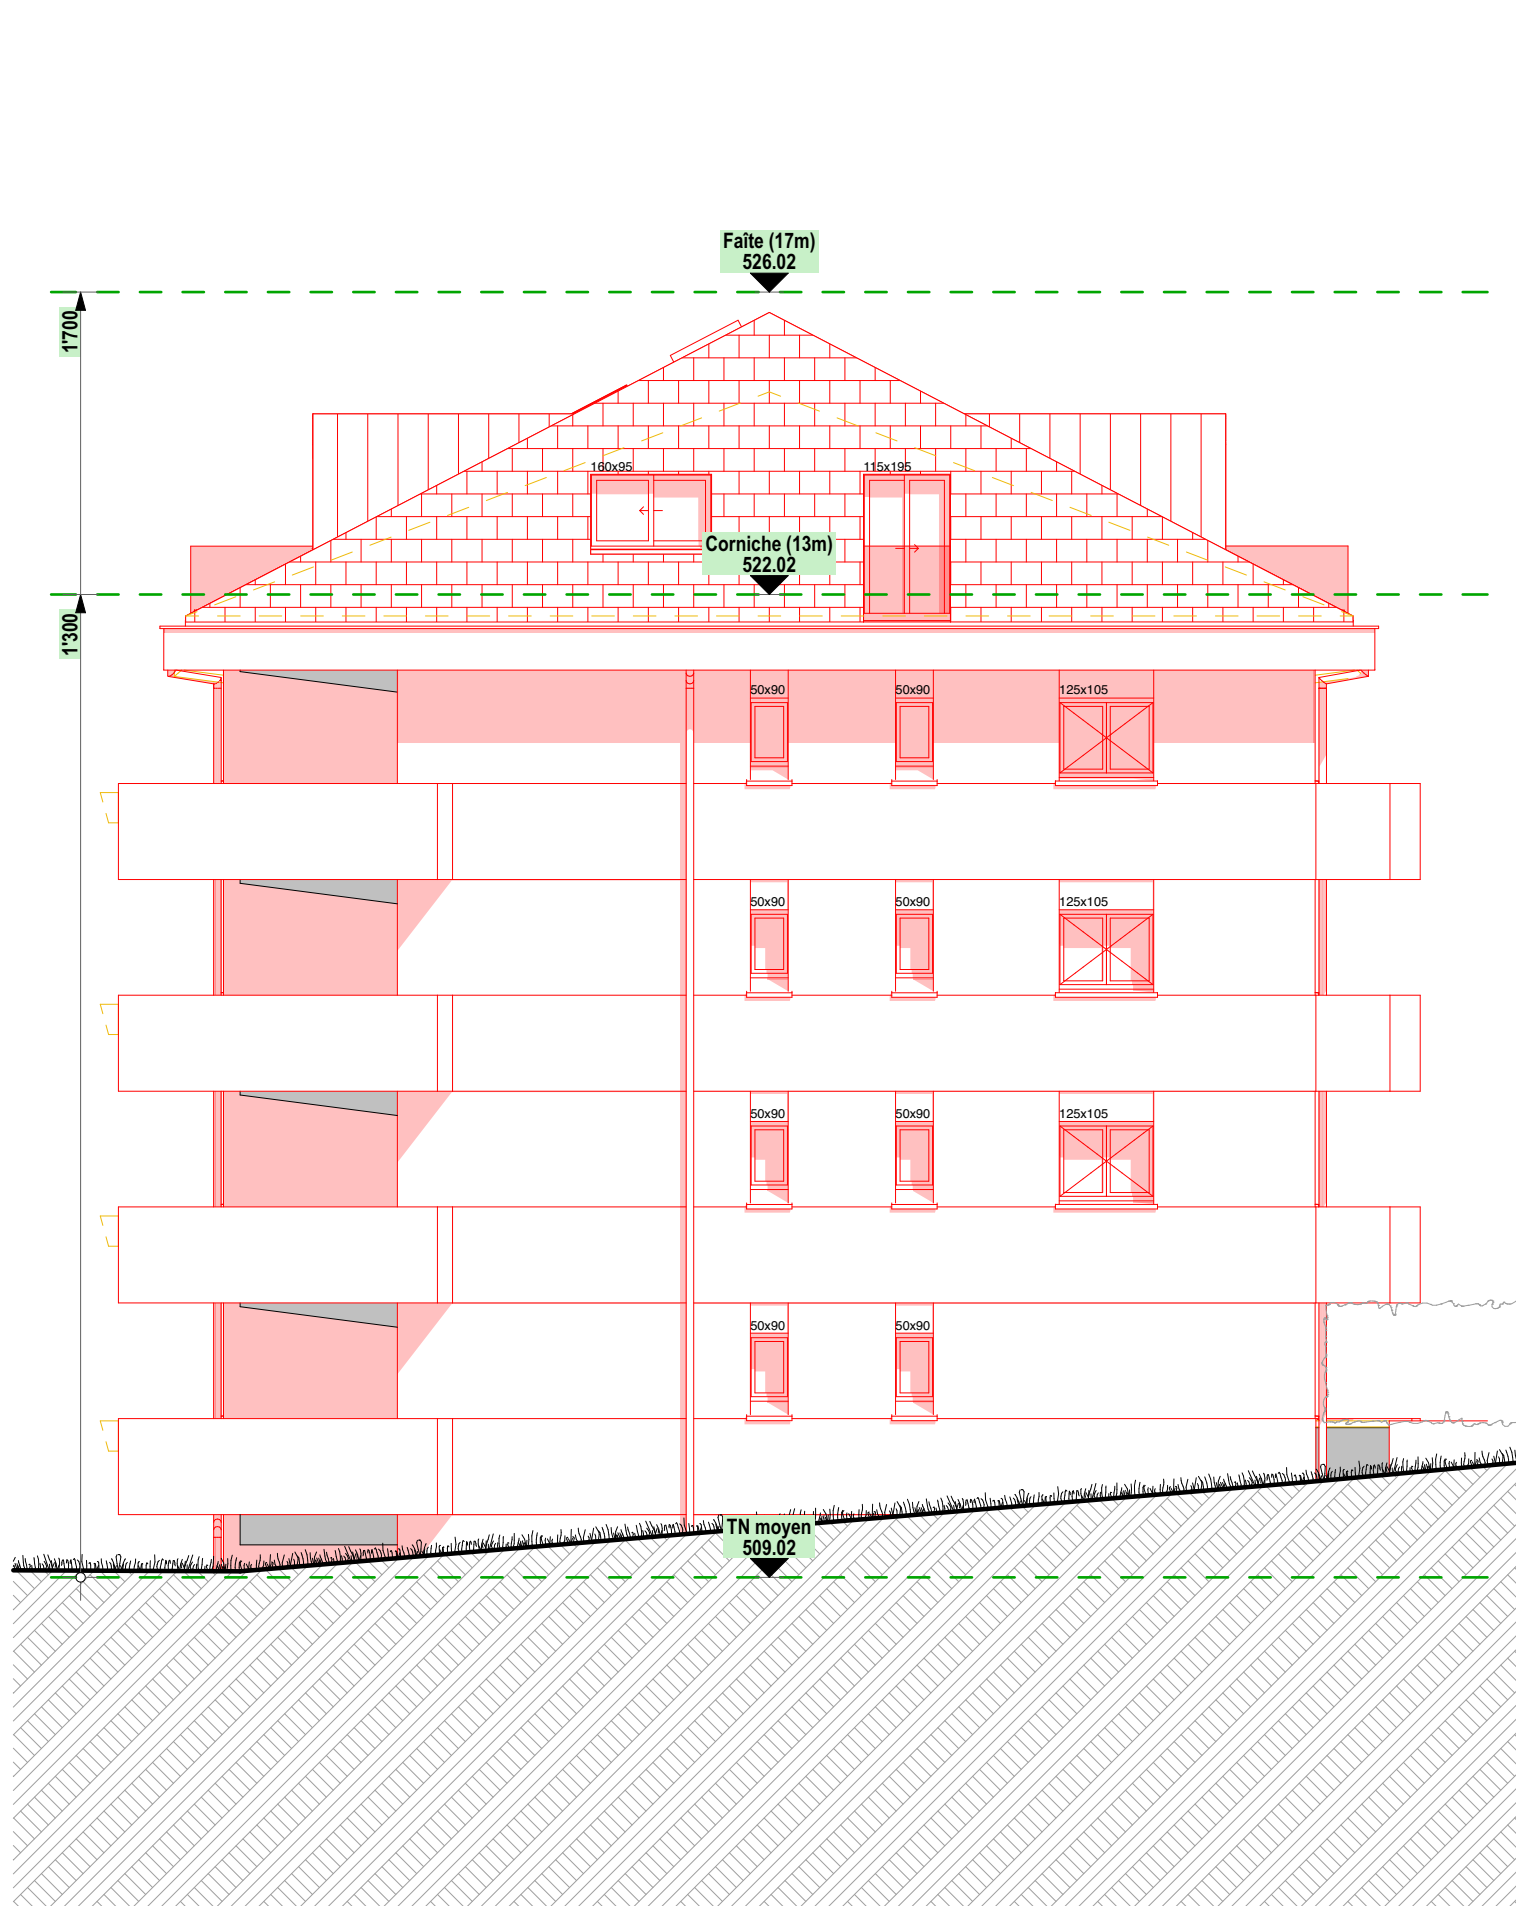

Façade Nord-Est Immeuble 40 - 1/100



Façade Sud-Ouest Immeuble 40 - 1/100

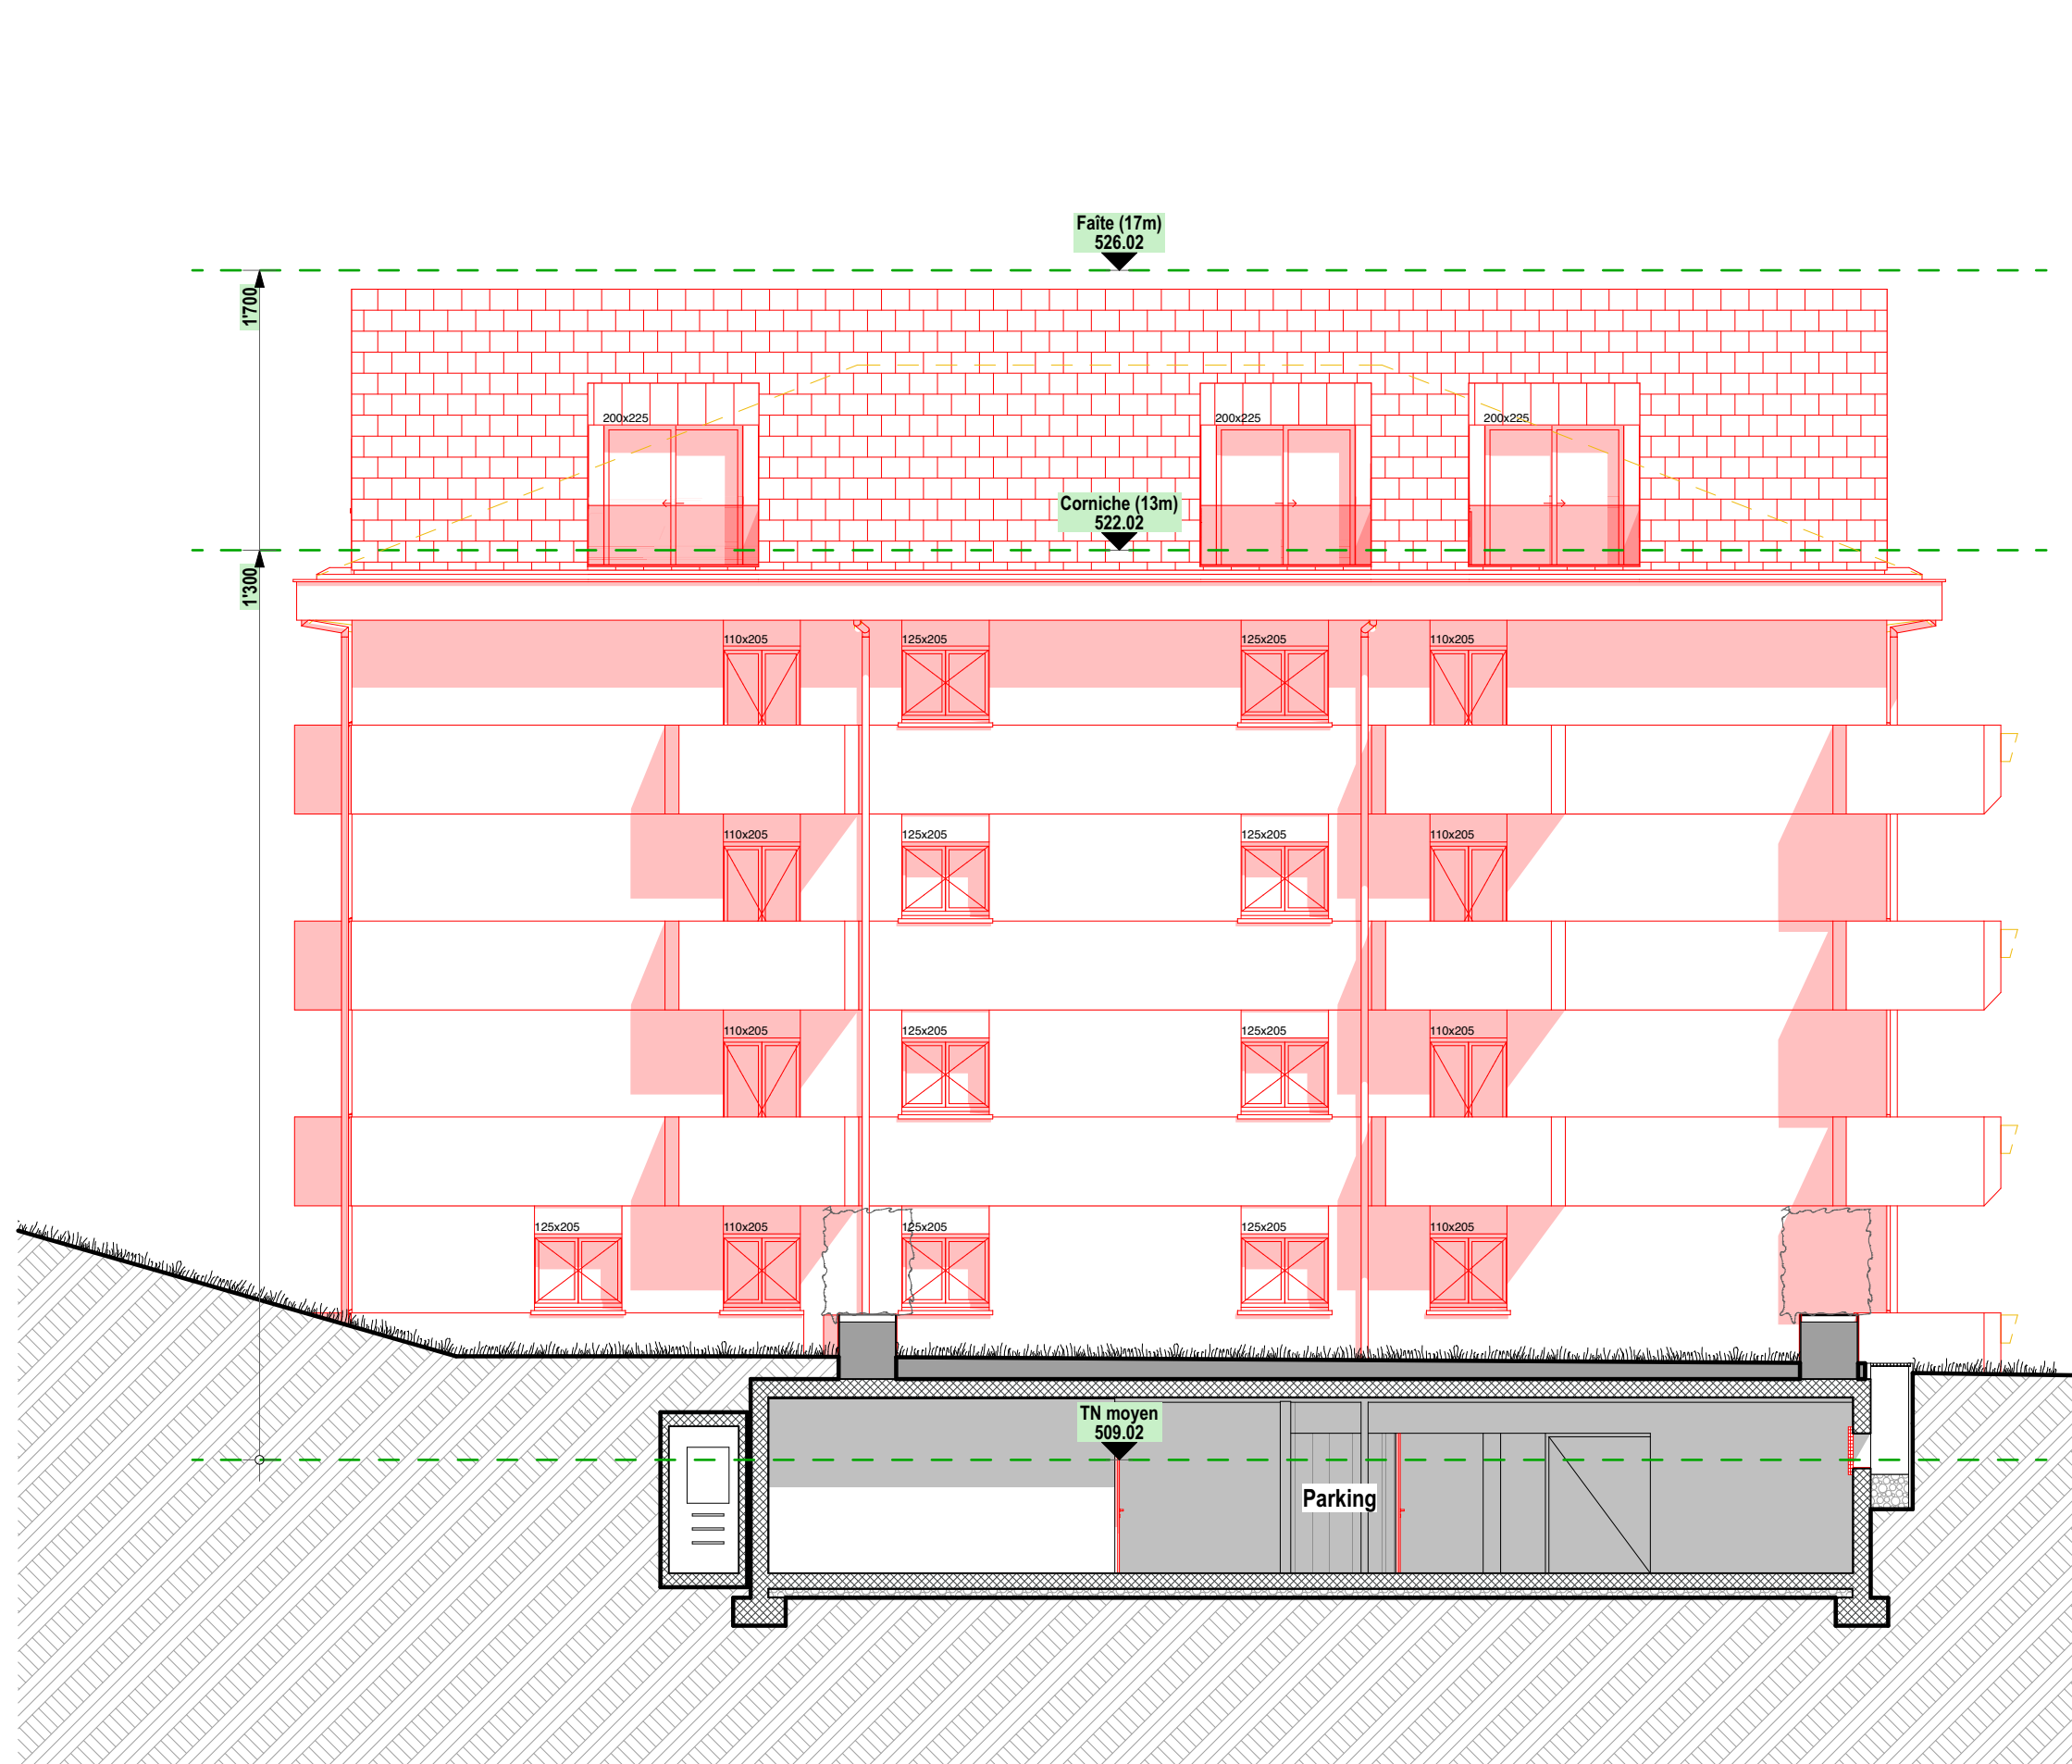

Façade Nord-Est Immeuble 40 - 1/100