

Soyez attentifs au fait que les teintes affichées à l'écran, imprimées sur du papier ou appliquées sur les différents supports peuvent varier considérablement.
Des échantillons seront réalisés en phase SIA 41 pour valider les choix définitifs.



Couleur A
NCS S 3010-G30Y - base



couleur B
NCS S 1010-G30Y - horizontalités



Couleur C
serrures et ferblanteries
mêmes teintes
soit inox brut, alu éloxé ou zinc

SIGNATURES

POUR LA CAISSE INTERCOMMUNALE DE PENSIONS
Le propriétaire :

L'architecte :

ENQ CAMAC N°251859
• Matérialités des Façades
Projet 410 - Propriété des Retraites Populaires
Surélévation de 2 bâtiments, création de 3 logements
et rénovations des enveloppes.

Immeuble A (Sud) : Chasseur 40 - ECA 1784a
Immeuble B (Nord) : Chasseur 42 - ECA 1786a
Parking : ECA 1786b + ECA 1784b
Route du Chasseur 40-42, 1008 Prilly - Parcelles n° 135 et 137



Ardoises Swisspearl Linea 400x720 mm couleur A

Sunskin Roof Lap Modul, M

Lucarnes
Serrures des joues et toiture couleur C

Garde-corps en verre, en correspondance avec couleur A

Ferblanteries couleur C

Crépi lisse de couleur B

Ciels des balcons
Crépi 3mm couleur B

Fonds de façade
Crépi 3mm de couleur A


Finition des parapets des balcons
Crépi lisse de couleur B

Menuiseries, lambrequins, stores, tablettes
termolaquage de couleur A

Tôles perforées ou métal déployé couleur C

Finition des portes des garages de couleur A

Serrures (porte d'entrée et boîtes aux lettres) de couleur C

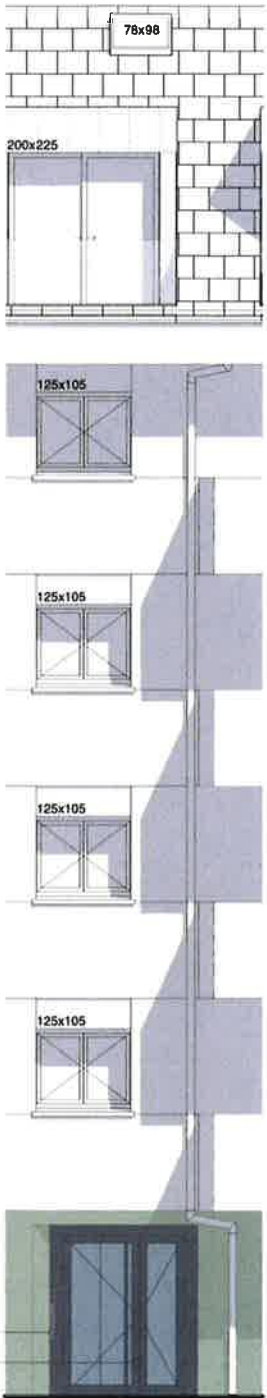

dessinateur : sca
imprimé le : 13.08.26
échelle : 1:100
format A3

Toutes les cotes sont indiquées finies. Les contrecœurs et hauteurs sous plafond sont mesurés à partir des sols existants.
Les informations figurant sur ce plan doivent être contrôlées par les mandataires concernés.
Toute erreur est à signaler à la Direction des Travaux et à la Direction Architecturale (DT+DA).
Les mandataires doivent soumettre leurs plans à la DA pour approbation avant exécution ou commande.

existant élément ajouté, modifié ou déplacé élément supprimé, modifié ou déplacé