PROJET ROUTIER AVENUE DE MALLEY ET RUE
DE L'USINE À GAZ AVEC CRÉATION D'UNE ZONE 30
PROJET POUR ENQUETE PUBLIQUE

PLAN DE SITUATION

CSDINGENIEURS+

CSD INGENIEURS SA
Chemin de Moreilly 78, CP 60
CH - 1000 Lausanne 20
Tél (suiv) +41 21 620 70 00 (81)
lausanne@csd.ch / www.csd.ch

PLAN N°			VD5426-101			C			ECHELLES			1:500		
Date		Dessine		Contrôle		Modif.		Date		Dessine		Contrôle		
24.04.2014		LG/STG		BG		A		27.05.2014		LG		D		
						B		02.12.2014		CPI		E		
(m2)		1.47 x 0.89 = 1.31				C		18.12.2014		CPI		E		

L:\LAUSANNOIS\VD5426 Malley renens\CD\Explo\CD006 101-103-105-106.dwg

Approuvé par la municipalité de Prilly

le.....

Syndic Alain GILLIERON

Secrétaire Joëlle MOJONNET

Propriétaires

Parcelle n° 909, commune de Prilly

Propriété de la commune de Lausanne

le..... le propriétaire.....

Parcelle n° 776, commune de Renens

Propriété de la commune de Lausanne

le..... le propriétaire.....

Parcelle n° 968, commune de Renens

Propriété des Chemins de fer fédéraux suisses (CFF)

le..... le propriétaire.....

Parcelle n° 794, commune de Renens

Propriété de la commune de Lausanne

le..... le propriétaire.....

Parcelle n° 847, commune de Renens

Propriété de la commune de Lausanne

le..... le propriétaire.....

Plan de base établi conformément aux données cadastrales fournies par Renaud et Burnand SA,

ingénieur géomètre breveté.

Authentifié le..... Signature.....

INDICE

DATE

DESS

CONTR

MODIFICATIONS

A 23.06.2014 LG BG Mise à jour cadastre et projet

B 02.12.2014 CPI BG Adaptation zone 30

C 18.12.2014 CPI BG Modification cadastre souterrain

D

E

Représentation schématique

de la pollution des matériaux

1:5'000



Légende

Matériaux pollués

type U ou zone assainie

type T ou DCM

type bouclif ou déchets spéciaux

scories

résidu d'effluents

zone sans info., à priori peu voire pas polluée

Informations manquantes

Contamination en profondeur

Provenance des sondages

CSD

CSD Ancien Sondage

De Géométrie Géotechnique


Géotext

Quadrat Ancien Sondage

Kantlas & François

LMS-EPL

Sondages N° 2011

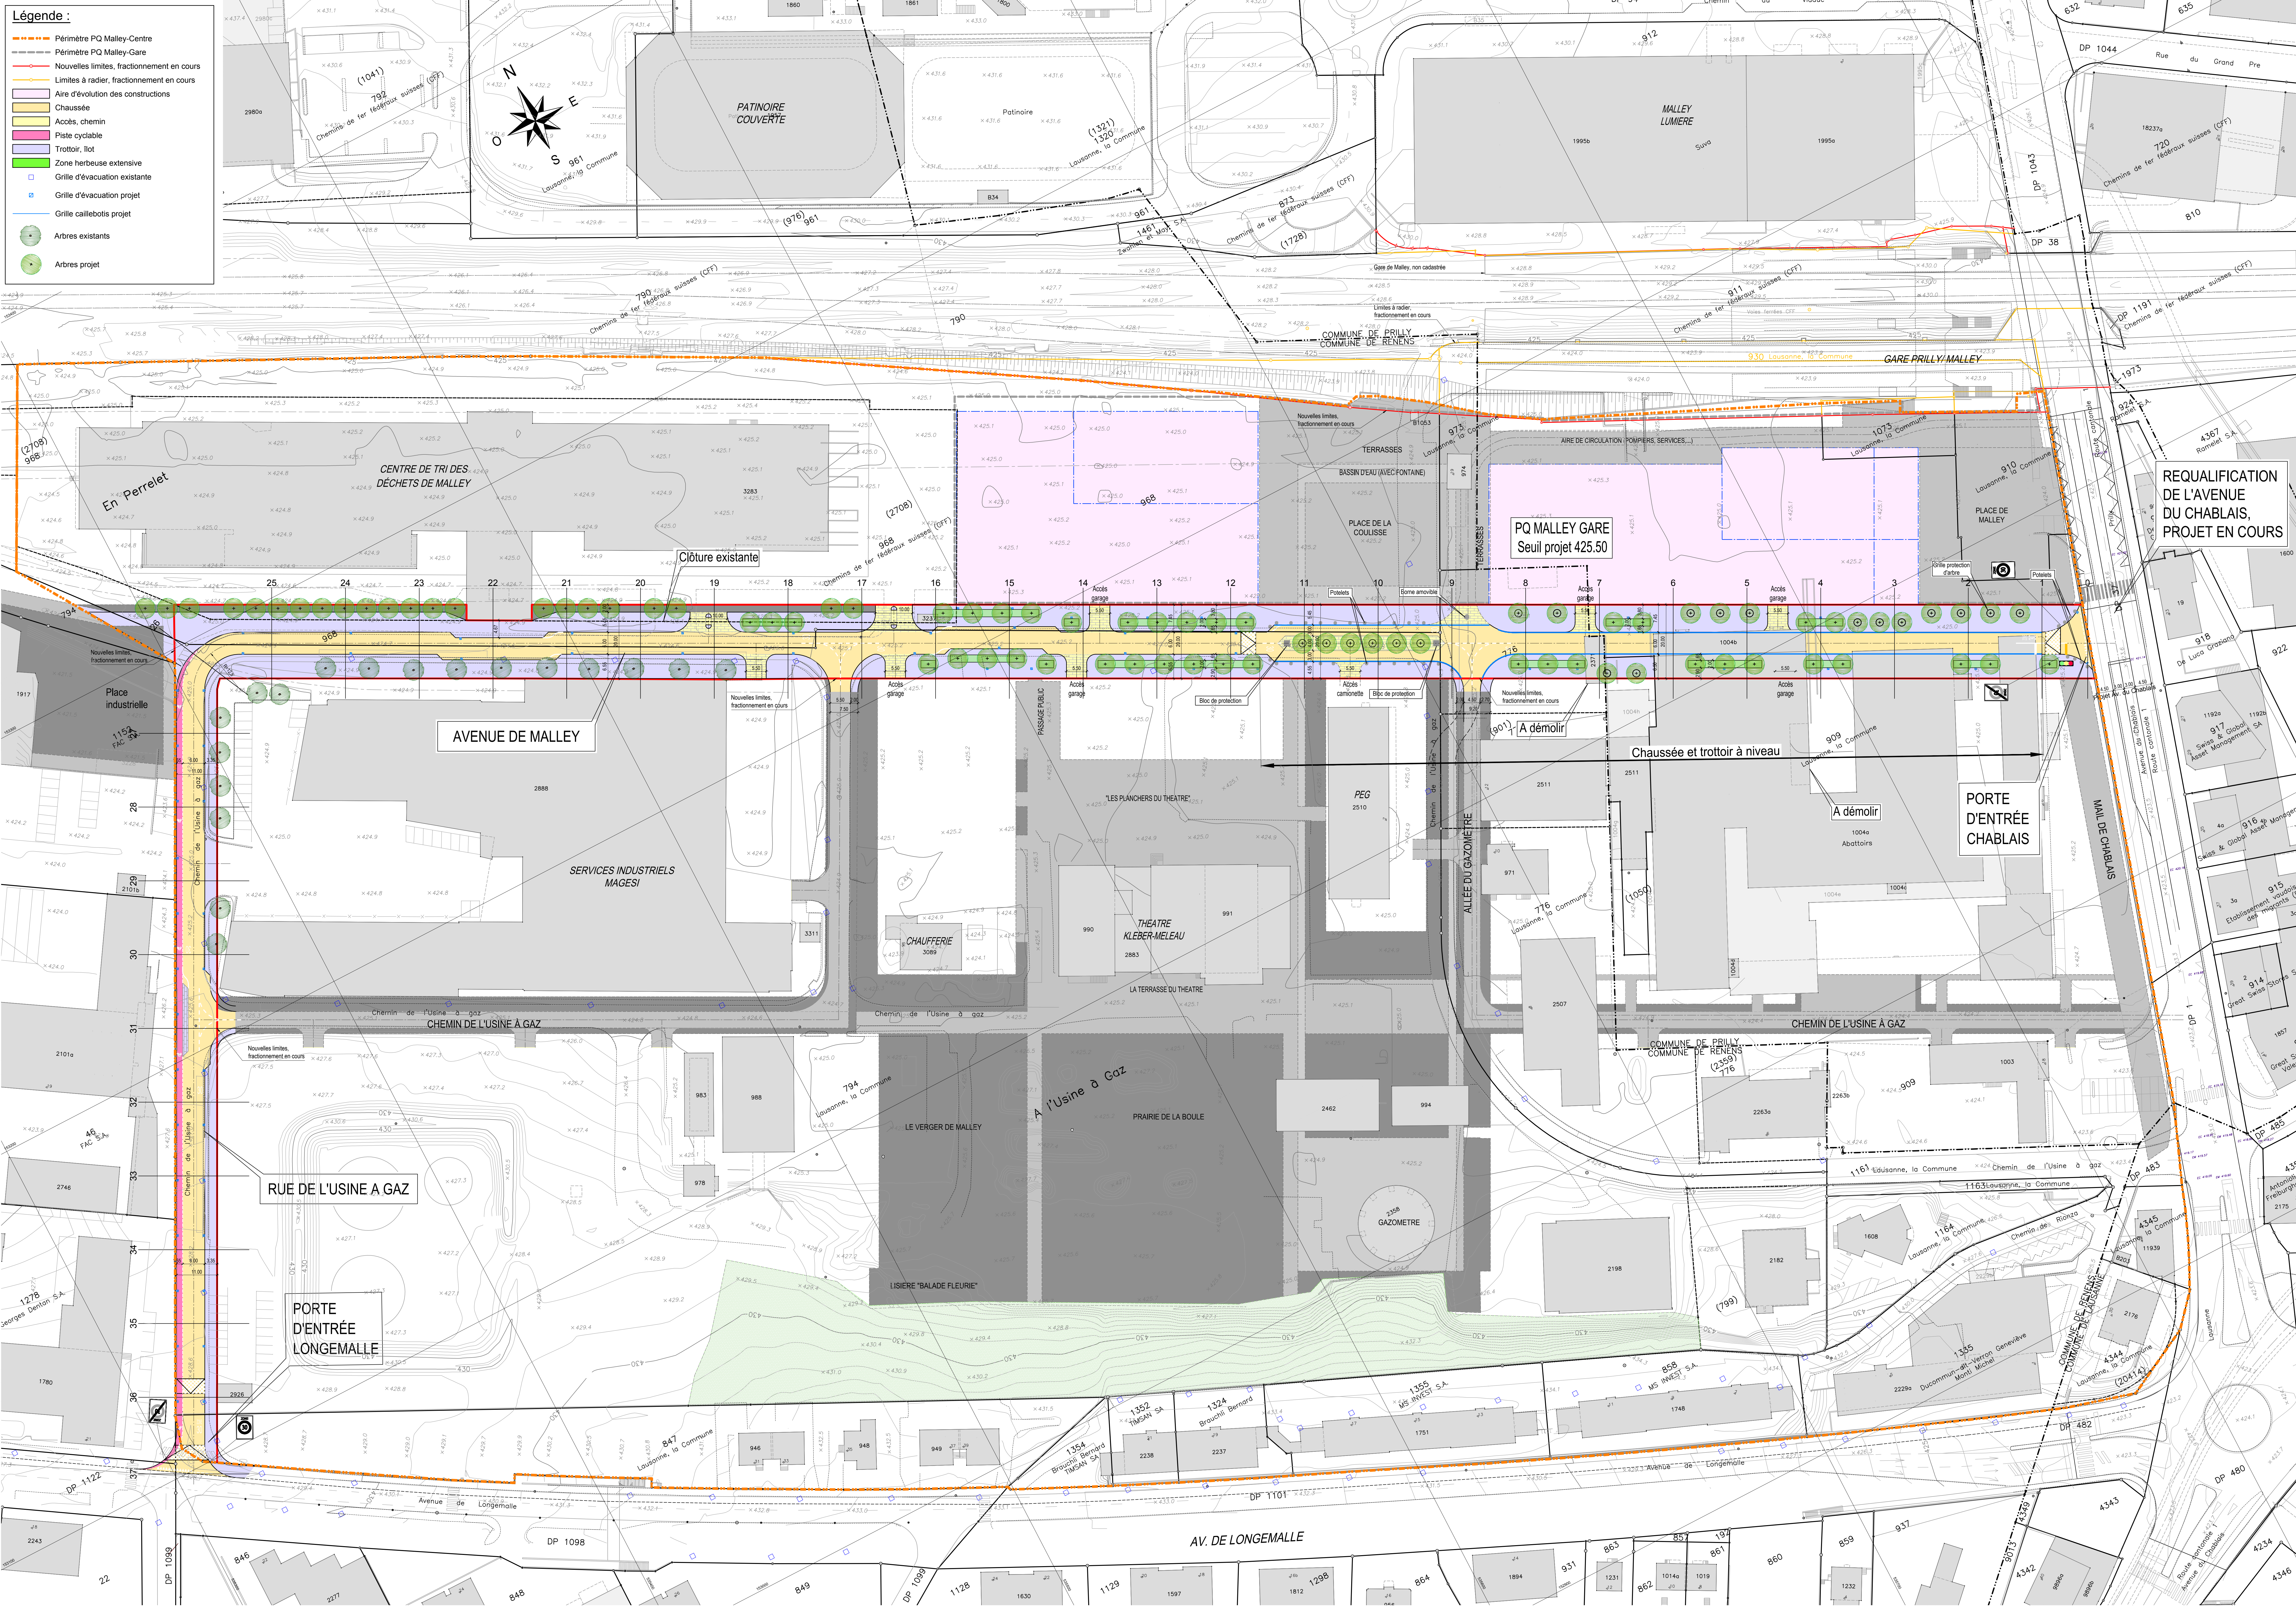



PROJET ROUTIER AVENUE DE MALLEY ET RUE DE L'USINE À GAZ AVEC CRÉATION D'UNE ZONE 30
PROJET POUR ENQUETE PUBLIQUE

PROFILS TYPES

CSDINGENIEURS+

CSD INGENIEURS SA
Chemin de Montelly 78, CP 60
CH - 1000 Lausanne 20
Tél (fax) +41 21 620 70 00 (01)
lausanne@csd.ch / www.csd.ch

PLAN N°

VD5426-104

C

ECHELLES

1:50

Date	Dessiné	Contrôlé	Modif.	Date	Dessiné	Contrôlé	Modif.	Date	Dessiné	Contrôlé
16.04.2014	STG/LG	BG	A	25.11.2014	CPI	BG	D			
			B	18.12.2014	CPI	BG	E			
(m2)	1.05 x 0.60 = 0.63		C	05.01.2015	CPI	BG	F			

U:\LAUSANNE\VD5426 Malley-centredessin\30 Enquete\VD5426-101c-102c-103c-104c.dwg

Approuvé par la municipalité de Prilly

le.....

Syndic

Alain GILLIERON

Secrétaire

Joëlle MOJONNET

Approuvé par la municipalité de Renens

le.....

Syndic

Mariane HUGUENIN

Secrétaire

Nicolas SERVAGEON

Propriétaires

Parcelle n° 909, commune de Prilly
Propriété de la commune de Lausanne
.....le....., le propriétaire.....

Parcelle n° 776, commune de Renens
Propriété de la commune de Lausanne
.....le....., le propriétaire.....

Parcelle n° 968, commune de Renens
Propriété des Chemins de fer fédéraux suisses (CFF)
.....le....., le propriétaire.....


Parcelle n° 794, commune de Renens
Propriété de la commune de Lausanne
.....le....., le propriétaire.....

Parcelle n° 847, commune de Renens
Propriété de la commune de Lausanne
.....le....., le propriétaire.....


INDICE	DATE	DESS	CONTR	MODIFICATIONS
A	27.05.2014	LG	BG	Mise à jour cadastre et projet
B	28.11.2014	CPI	BG	Adaptation zone 30
C	05.01.2015	CPI	BG	Modification carrouche
D				
E				

Profil type 1
Av. de Malley

1:50

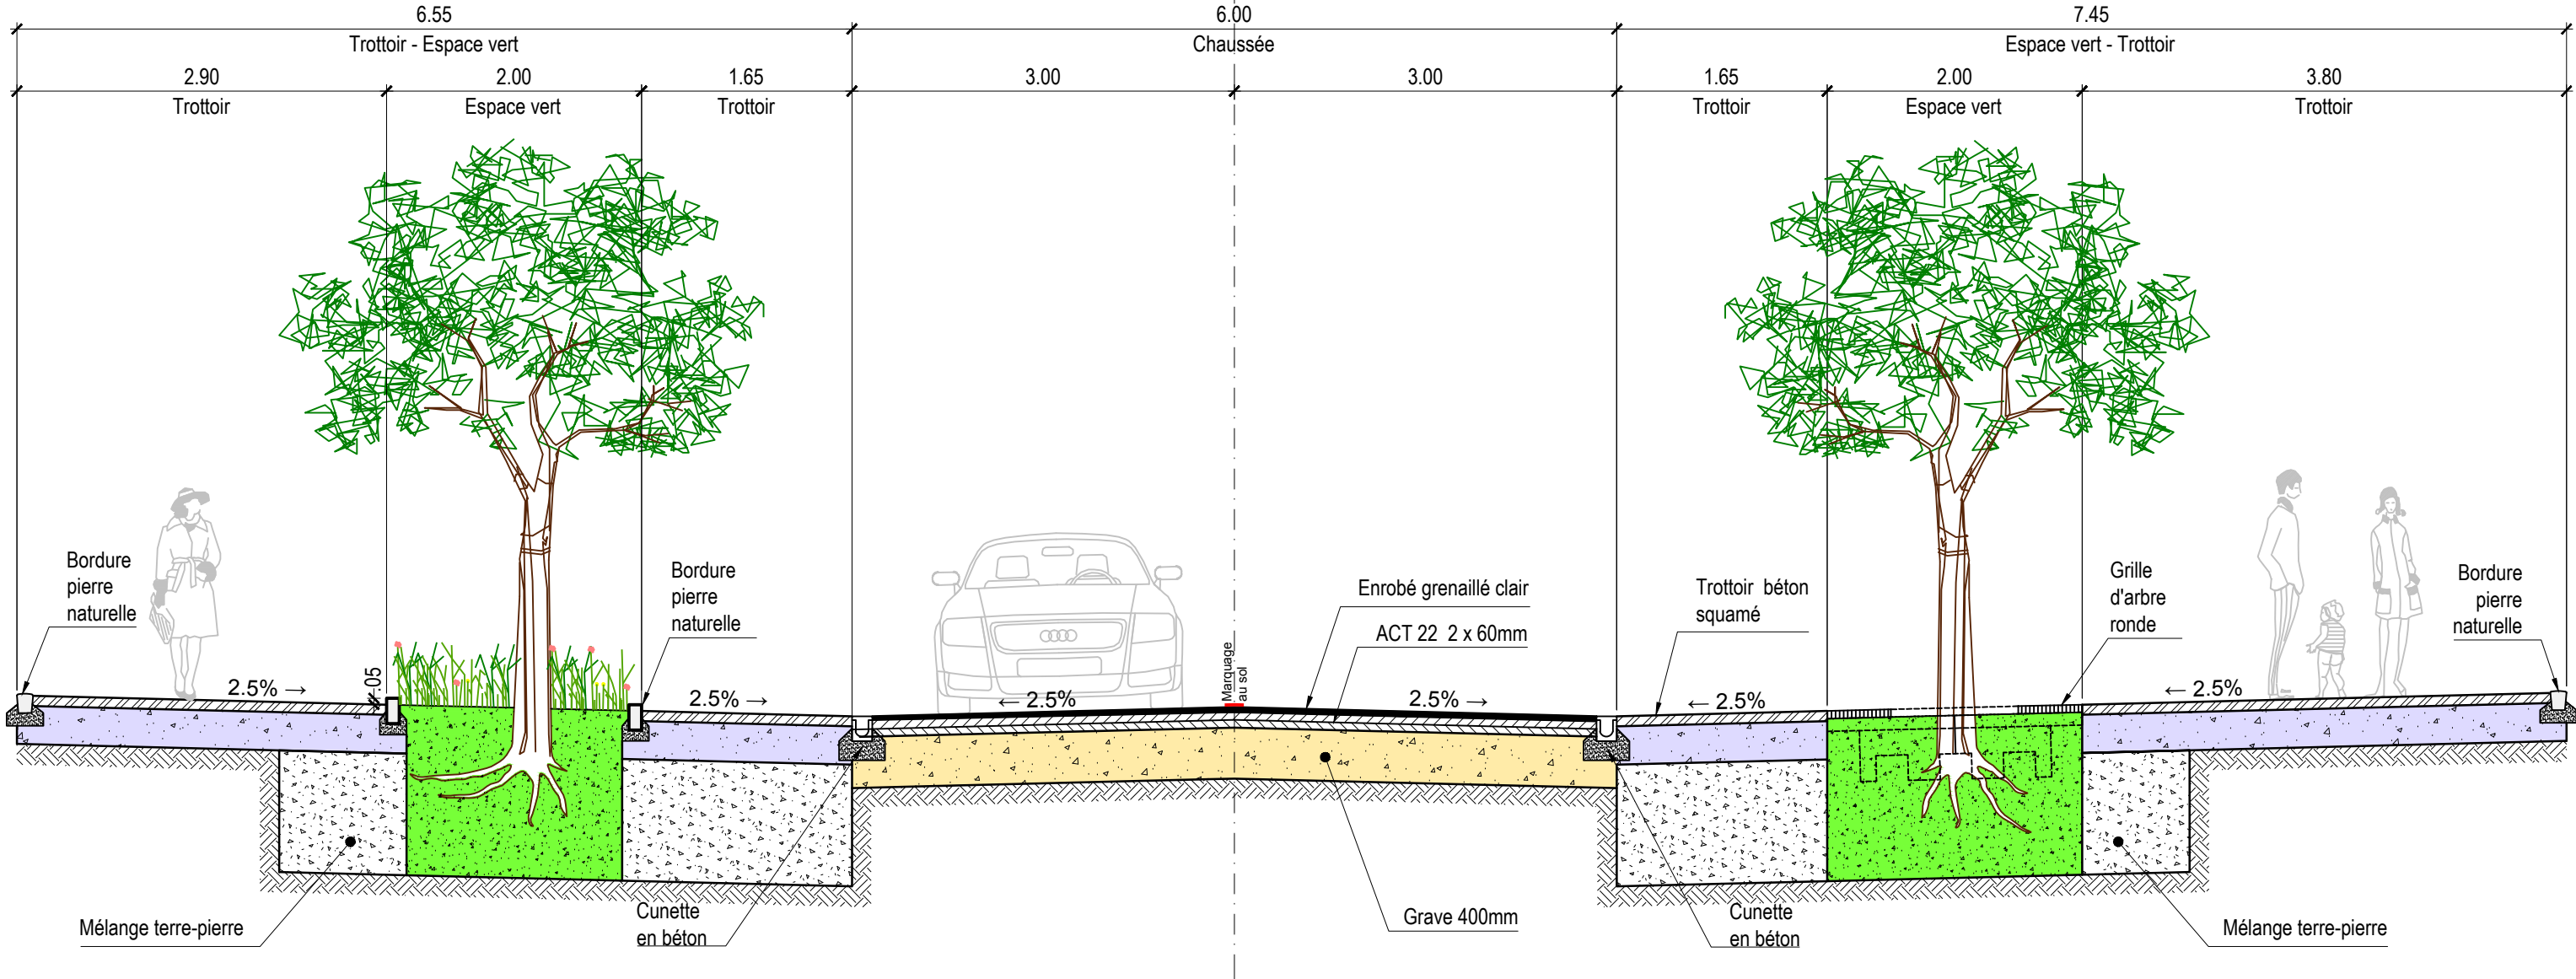


Profil type 3
Rue de l'Usine à Gaz
Phase 1 - 1:50

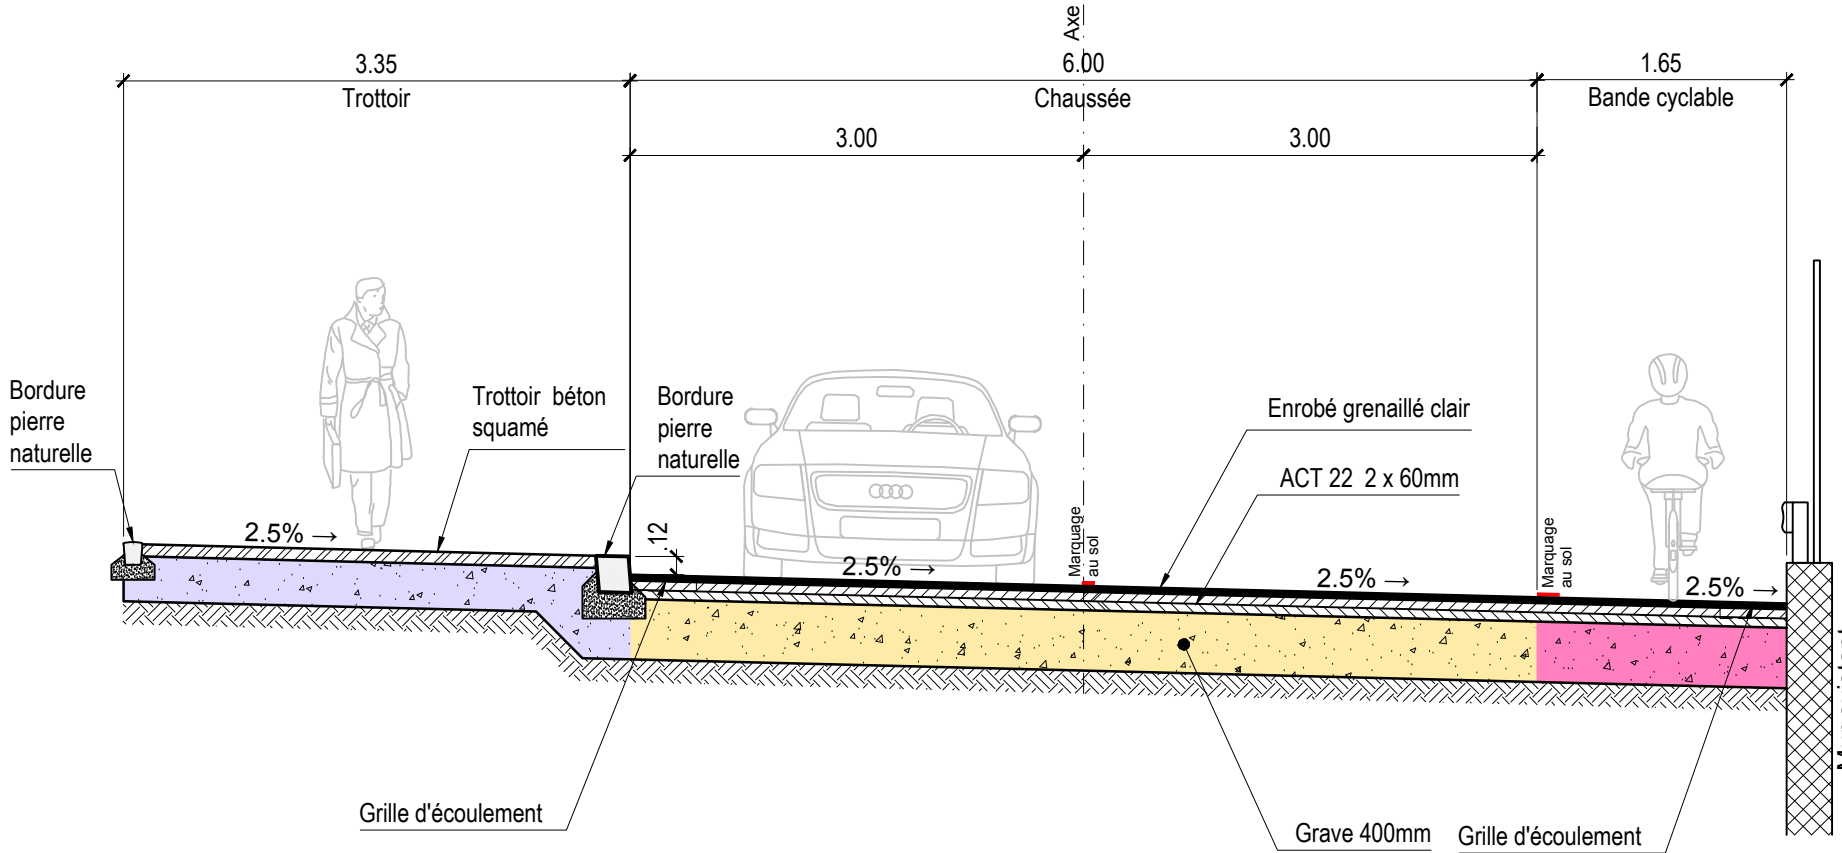


Profil type 2
Av. de Malley

1:50

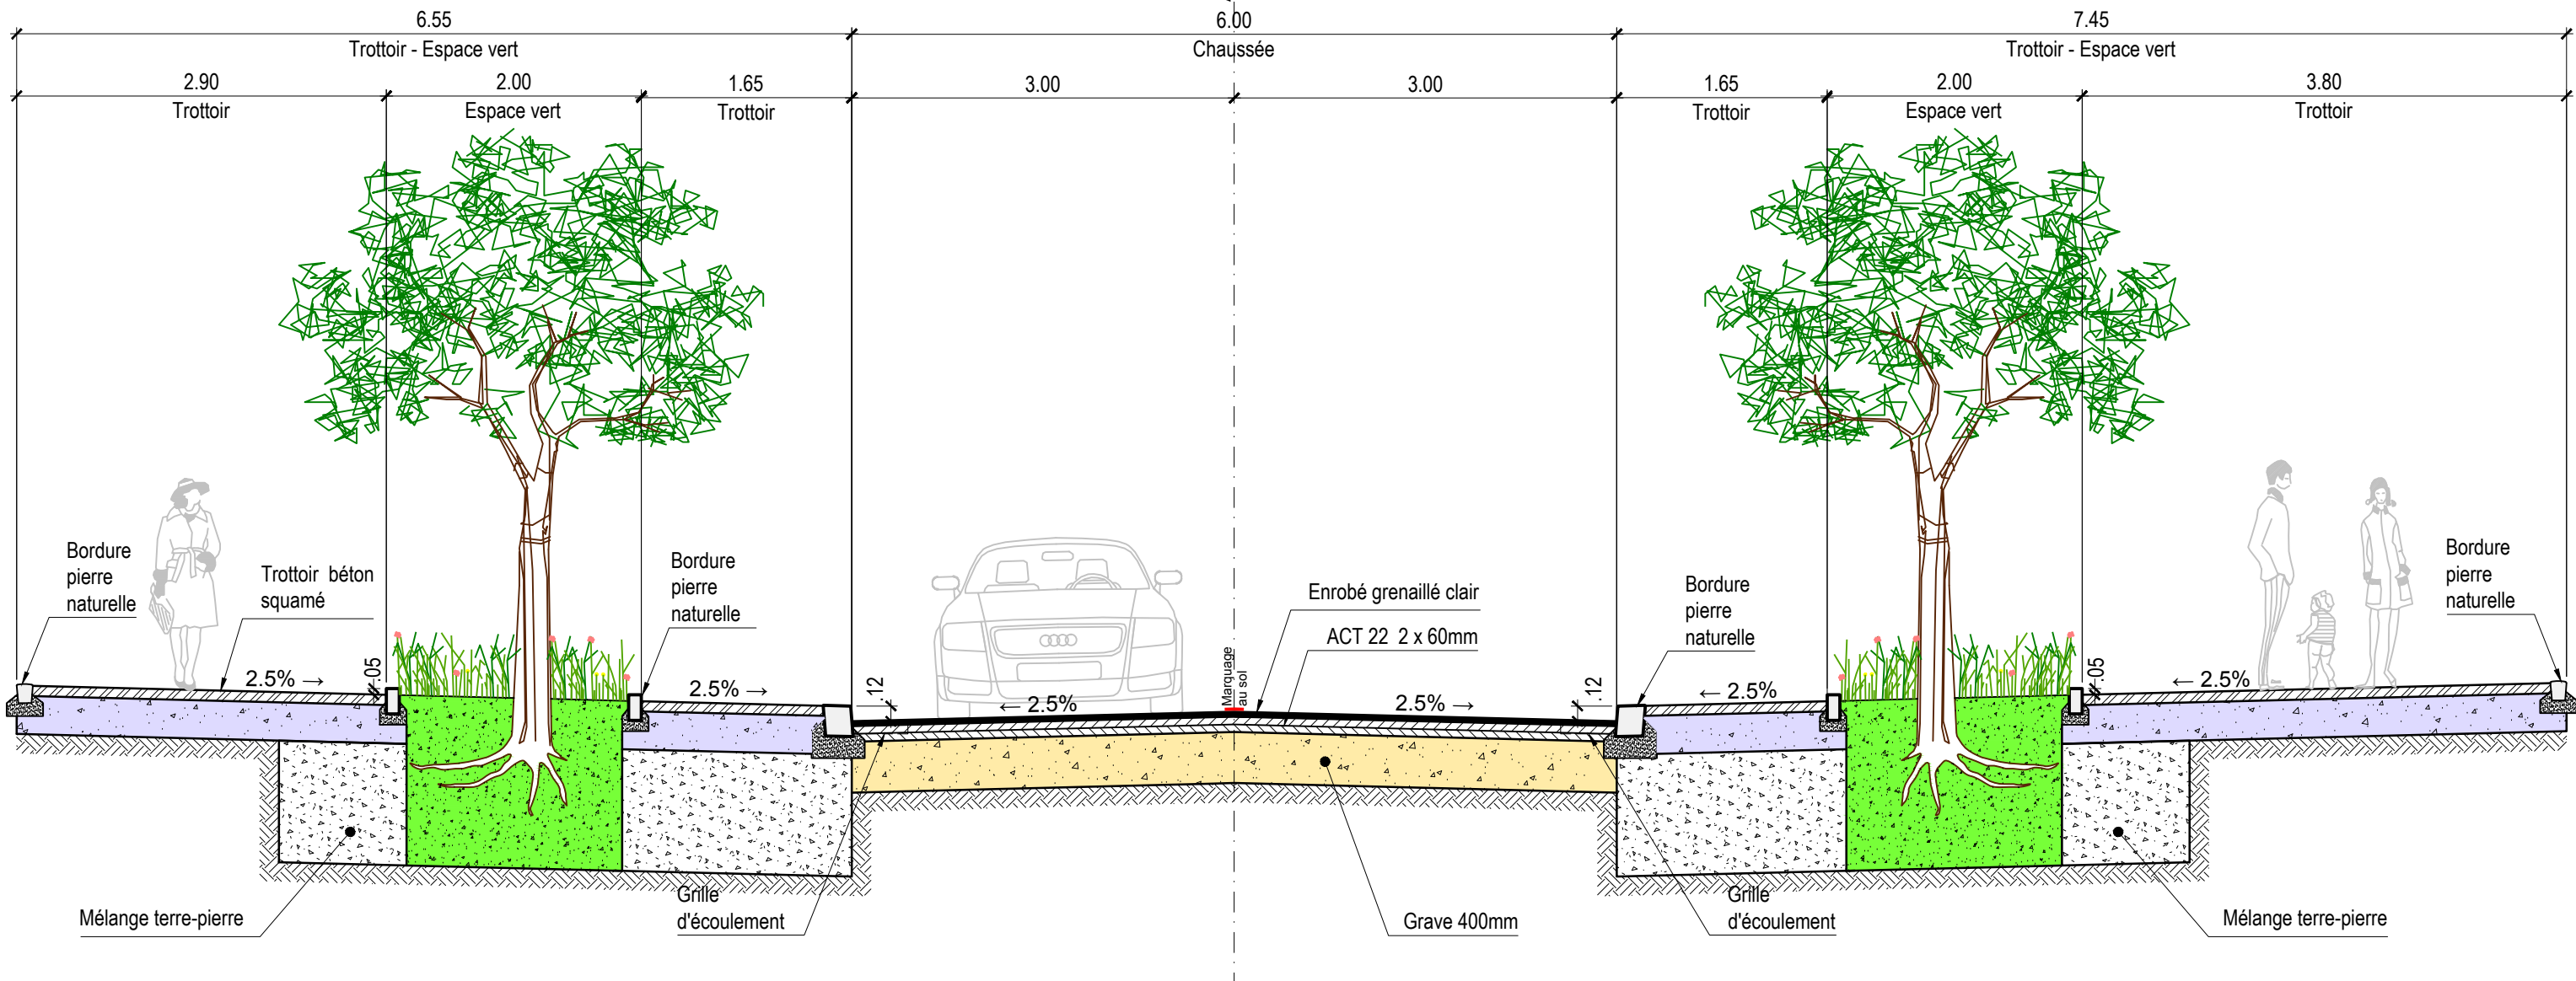


Profil type 3 bis
Rue de l'Usine à Gaz
Phase 2 - 1:50

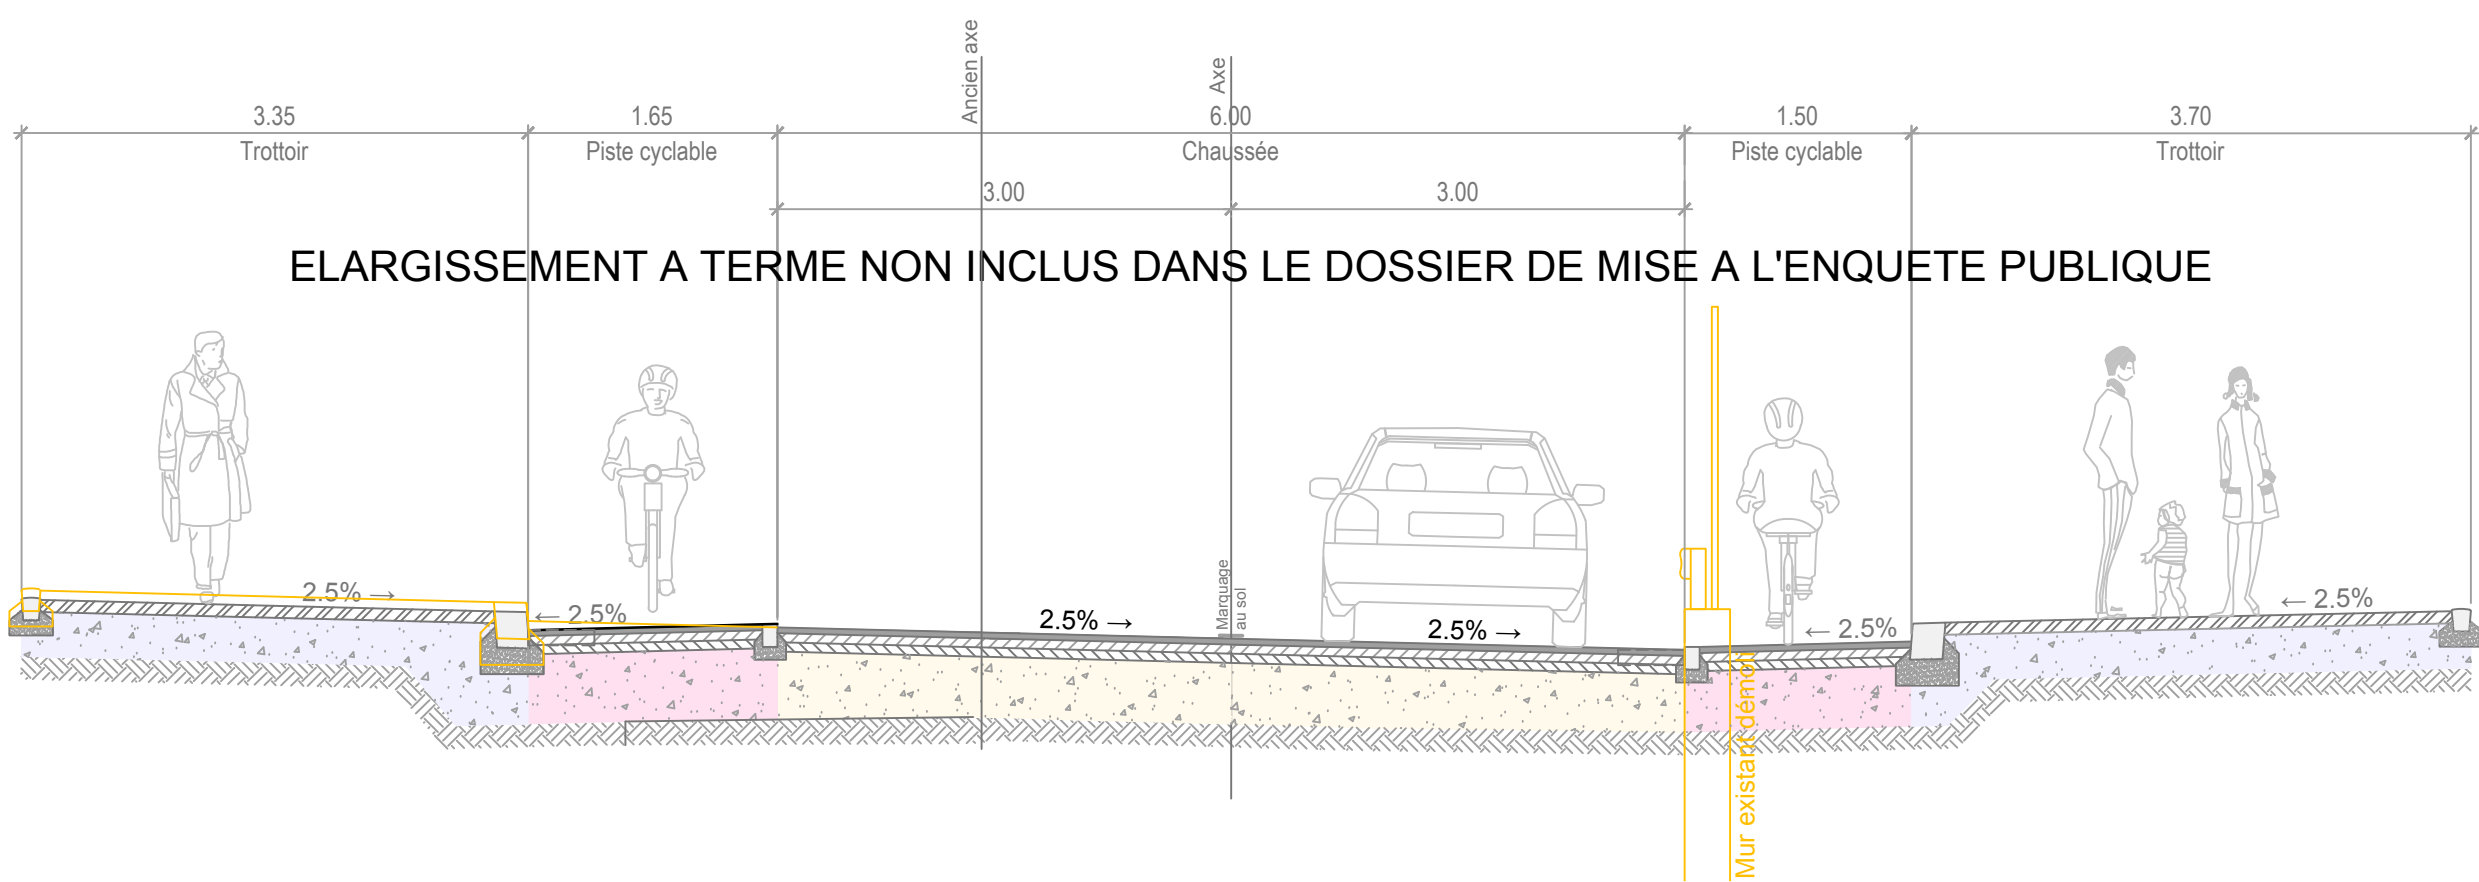

COMMUNE DE PRILLY



COMMUNE DE RENENS

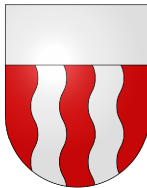

Plan dressé pour mise à l'enquête publique de modification de limite communale

A l'Usine à Gaz

Modification de la limite communale entre Renens et Prilly

Commune de Prilly : parcelle 909

Commune de Renens : parcelles 776, 790 et DDP (901)

PLAN DE SITUATION

renaud burnand

Géomètres officiels - Ingénieurs du génie rural EPF/ISA

Chemin du Devin 51 - 1012 Lausanne - Tél. 021 321 38 80

Email : info@renaud-burnand.ch - Fax. 021 321 38 89

Site: www.renaud-burnand.ch

Le géomètre officiel :

Plans n° 8 et 9 commune de Prilly

Plan n° 1034 commune de Renens

Echelle 1:500

Coordonnées moyennes: 535'710 / 153'080

Etabli sur la base des données cadastrales

Lausanne, le 7 janvier 2015

Parcelles de la Commune de Renens							
Parcelle	Propriétaire	Nature	No ad hoc	Surface RF	Vs à la commune de Prilly	No ad hoc Prilly	Nouvelle parcelles de Prilly
776	Commune de Lausanne	Bâtiment industriel N°ECA 971 surf totale de 222m² sur plusieurs immeubles Bâtiment industriel N°ECA 2263a surf totale de 557m² sur plusieurs immeubles Garage N°ECA 2371 surf totale de 70m² sur plusieurs immeubles	12, 13	222 m² 574 m² 67 m²	204 m²	12	(parcelle P1)
		Bâtiment industriel N°ECA 2307 surf totale de 814m² sur plusieurs immeubles	14, 15	814 m²	348 m²	14	(parcelle P1)
		Bâtiment industriel N°ECA 2511 surf totale de 748m² sur plusieurs immeubles	10, 11	748 m²	698 m²	10	(parcelle P1) (DDP 1983)
		Jardin	5, 6	6542 m²	2'125 m²	6	(parcelle P1)
		Jardin (P.776 et DDP 901)	8, 9	664 m² 8'631 m²	302 m² 3'744 m²	9	(parcelle P1) (DDP 1983)
790	Chemins de fer fédéraux suisses CFF	Bâtiment divers chemin de fer	1, 2	363 m² 43'578 m²	342 m²	1	(parcelle 911)
		Selon mutation en cours (gare de Malley)		43'971 m²	342 m²		
Total					4'086 m²		
DDP (901)	Bell Holding S.A.	Bâtiment industriel N°ECA 2511 surf totale de 748m² sur plusieurs immeubles	10, 11	748 m²	698 m²	10	(DDP 1983)
		Jardin	8, 9	664 m²	302 m²	9	(DDP 1983)
				1'412 m²	1'000 m²		

T. 6262

Parcelle	Propriétaire	Nature	No ad hoc	Surface RF	Vs à la commune de Renens	No ad hoc Renens	Nouvelle parcelles de Renens
Parcelles de la Commune de Prilly							
909	Commune de Lausanne	Habitation avec affectation mixte N°ECA 1003 Bâtiment N°ECA 1719 de 60m², souterrain Garage N°ECA 2371 surf totale de 70m² sur plusieurs immeubles		466 m² — m² 3 m²	466 m²		(parcelle R1)
		Bâtiment industriel N°ECA 2283b surf totale de 582m² sur plusieurs immeubles	16	8 m²	8 m²	16	(parcelle R1)
		Bâtiment industriel N°ECA 1004a Bâtiment industriel N°ECA 1004b		6'565 m² 248 m²			
		Bâtiment industriel N°ECA 1004c Bâtiment industriel N°ECA 1004d		14 m² 14 m²			
		Bâtiment industriel N°ECA 1004e de 1086m², souterrain Bâtiment industriel N°ECA 1004f de 62m², souterrain Bâtiment industriel N°ECA 1004g de 43m², souterrain Bâtiment industriel N°ECA 1004h de 155m², souterrain		— m² — m² — m² — m²			
		Bâtiment industriel N°ECA 2511		333 m²			
		Accès, place privée	3, 4, 7	17'786 m²	135 m²	3	(parcelle R2)
				3'477 m²		7	(parcelle R1)
		Selon mutation en cours (gare de Malley)		25'417 m²	4'086 m²		
Total					4'086 m²		

COMMUNE DE PRILLY

Commune de Lausanne, propriétaire de la parcelle 909 :

COMMUNE DE RENENS

Commune de Lausanne, propriétaire des parcelles 776 et 973 :

Chemins de fer fédéraux suisse CFF,
propriétaire des parcelles 790 et 911 :

Bell Holding S.A., propriétaire du DDP 901 :

La Municipalité de Prilly :

La Municipalité de Renens :

Le Chef du Département des Finances :

T. 6262