



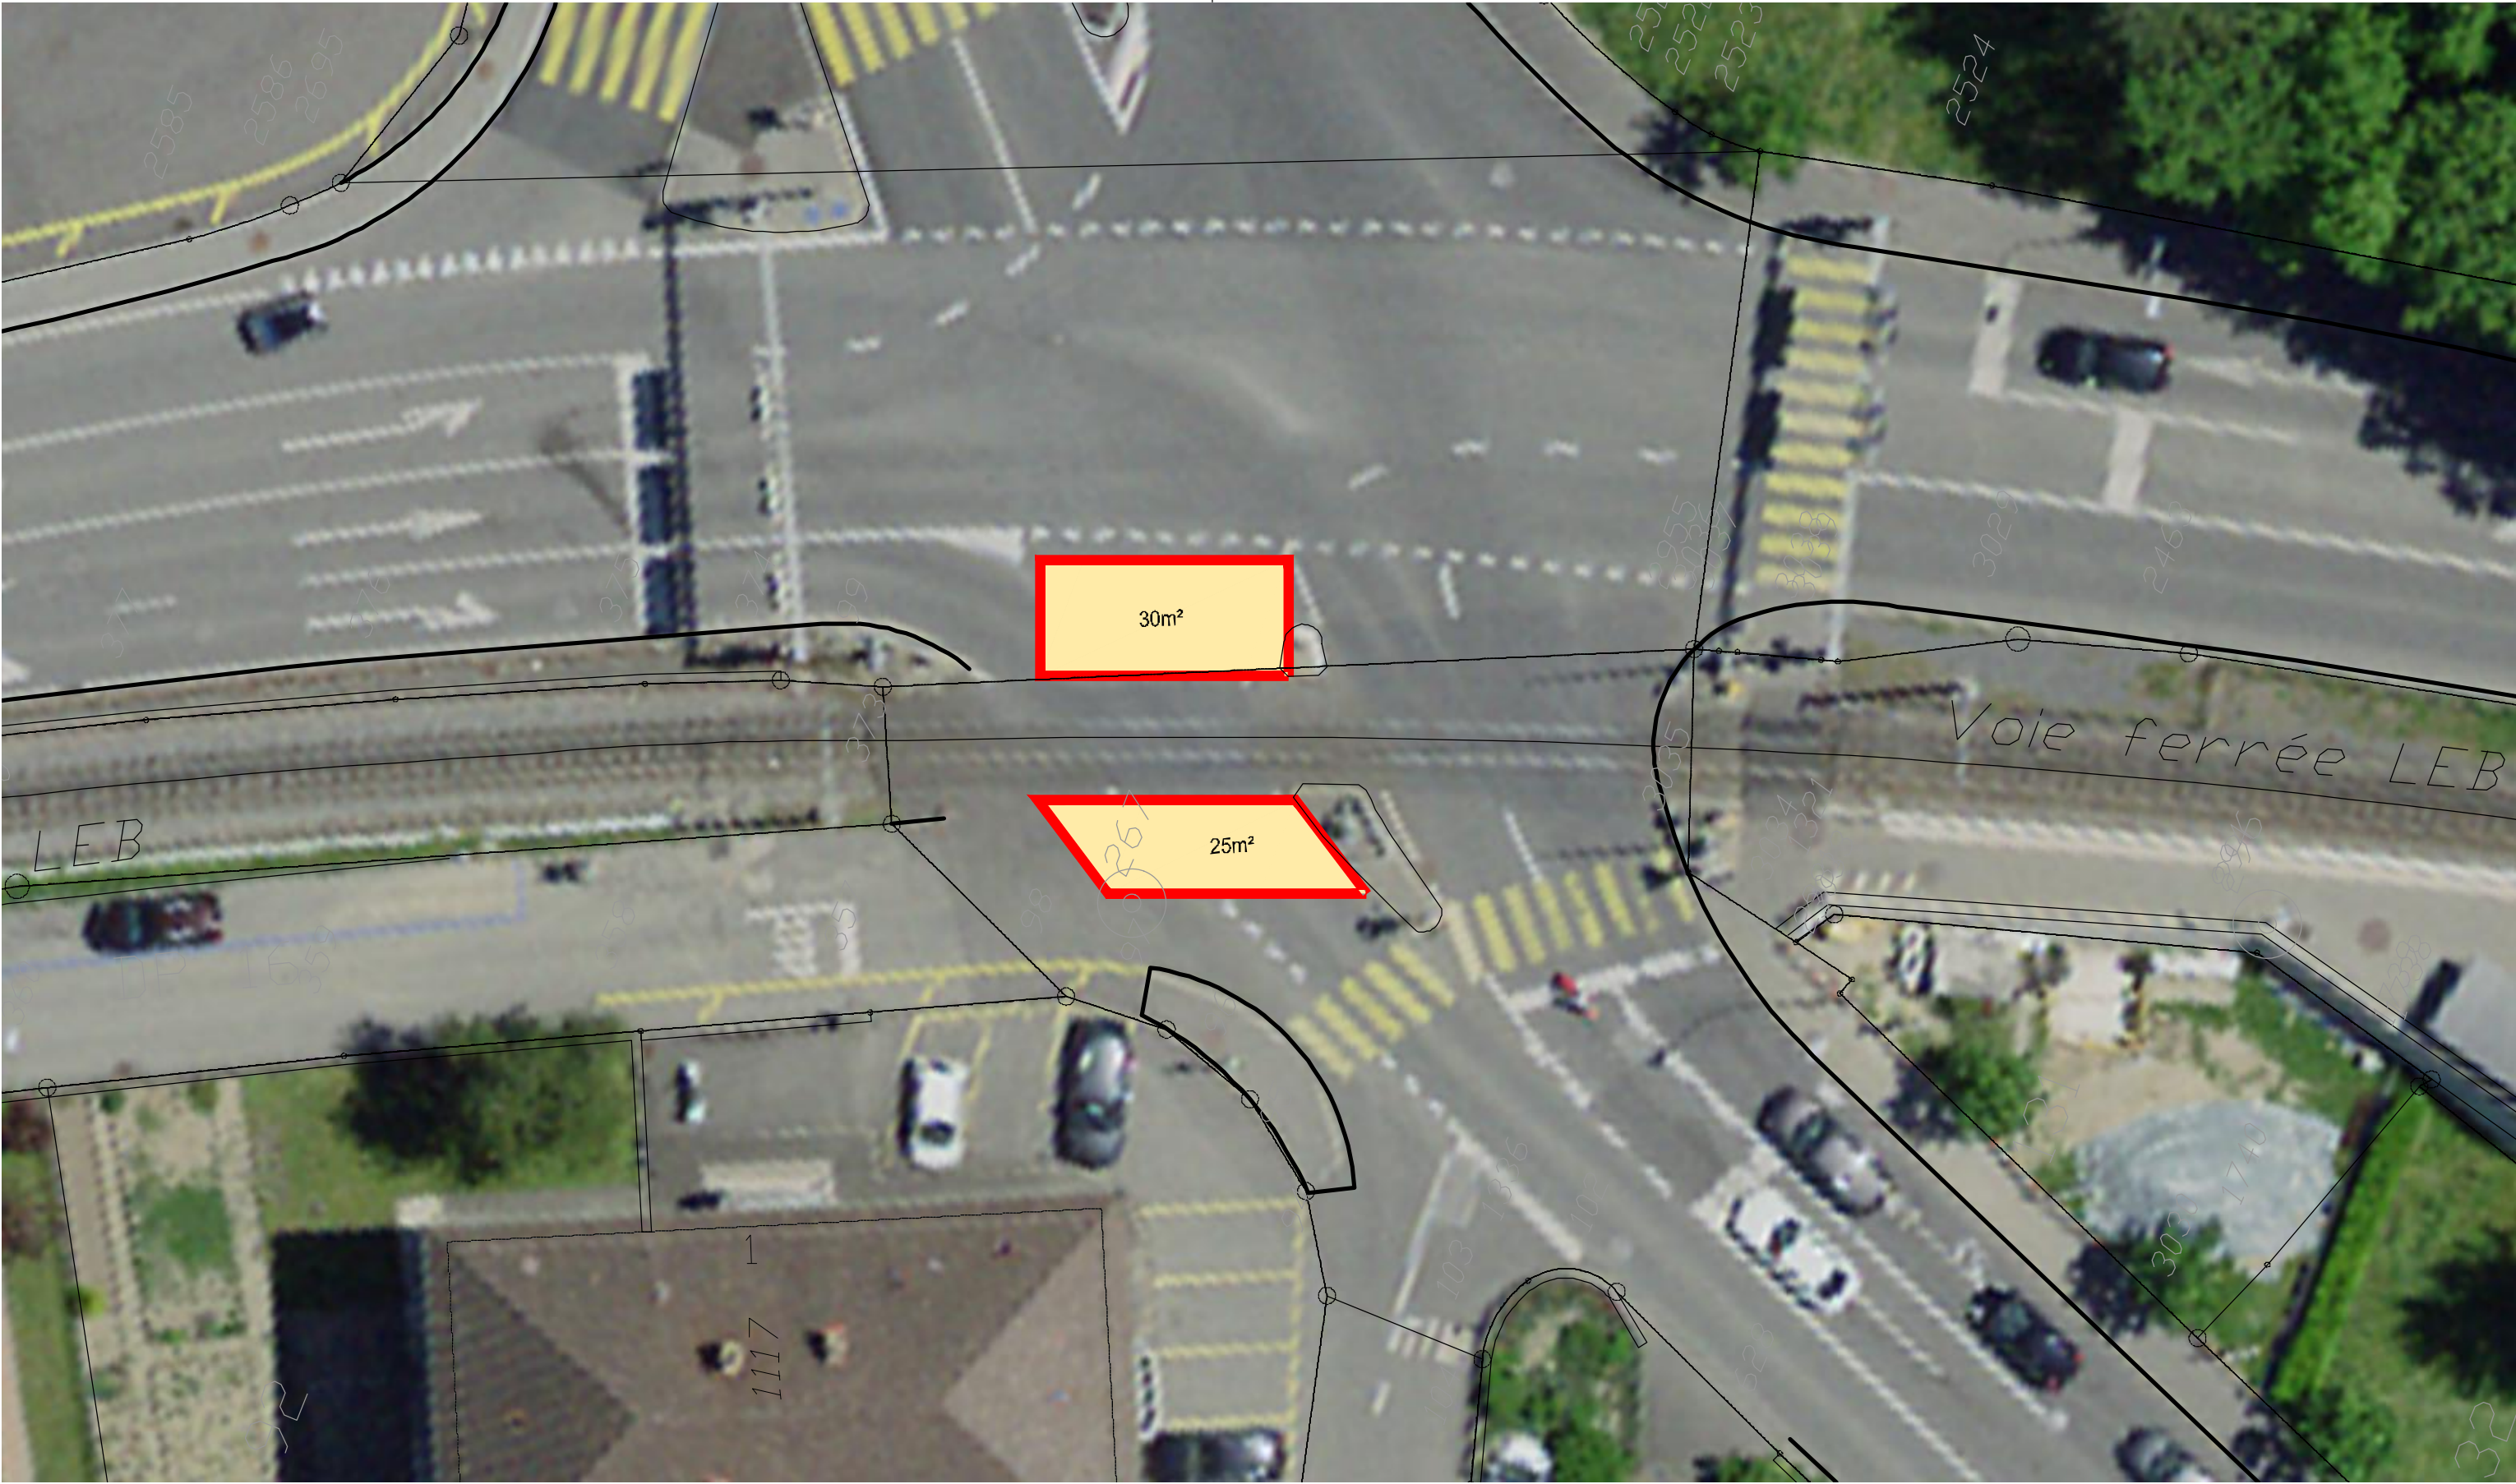


 Réfection de l'enrobé

Coupe type 1:4  
Structure de couche d'enrobé existant

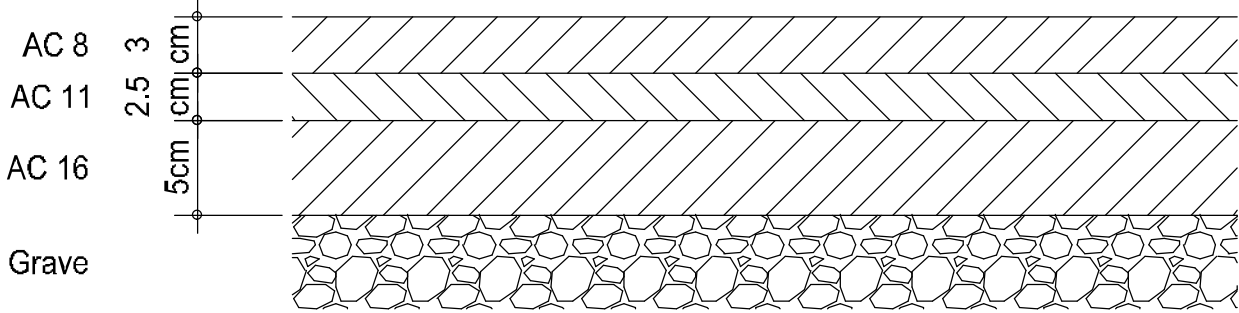

Coupe type 1:4  
Structure de couche d'enrobé nouveau

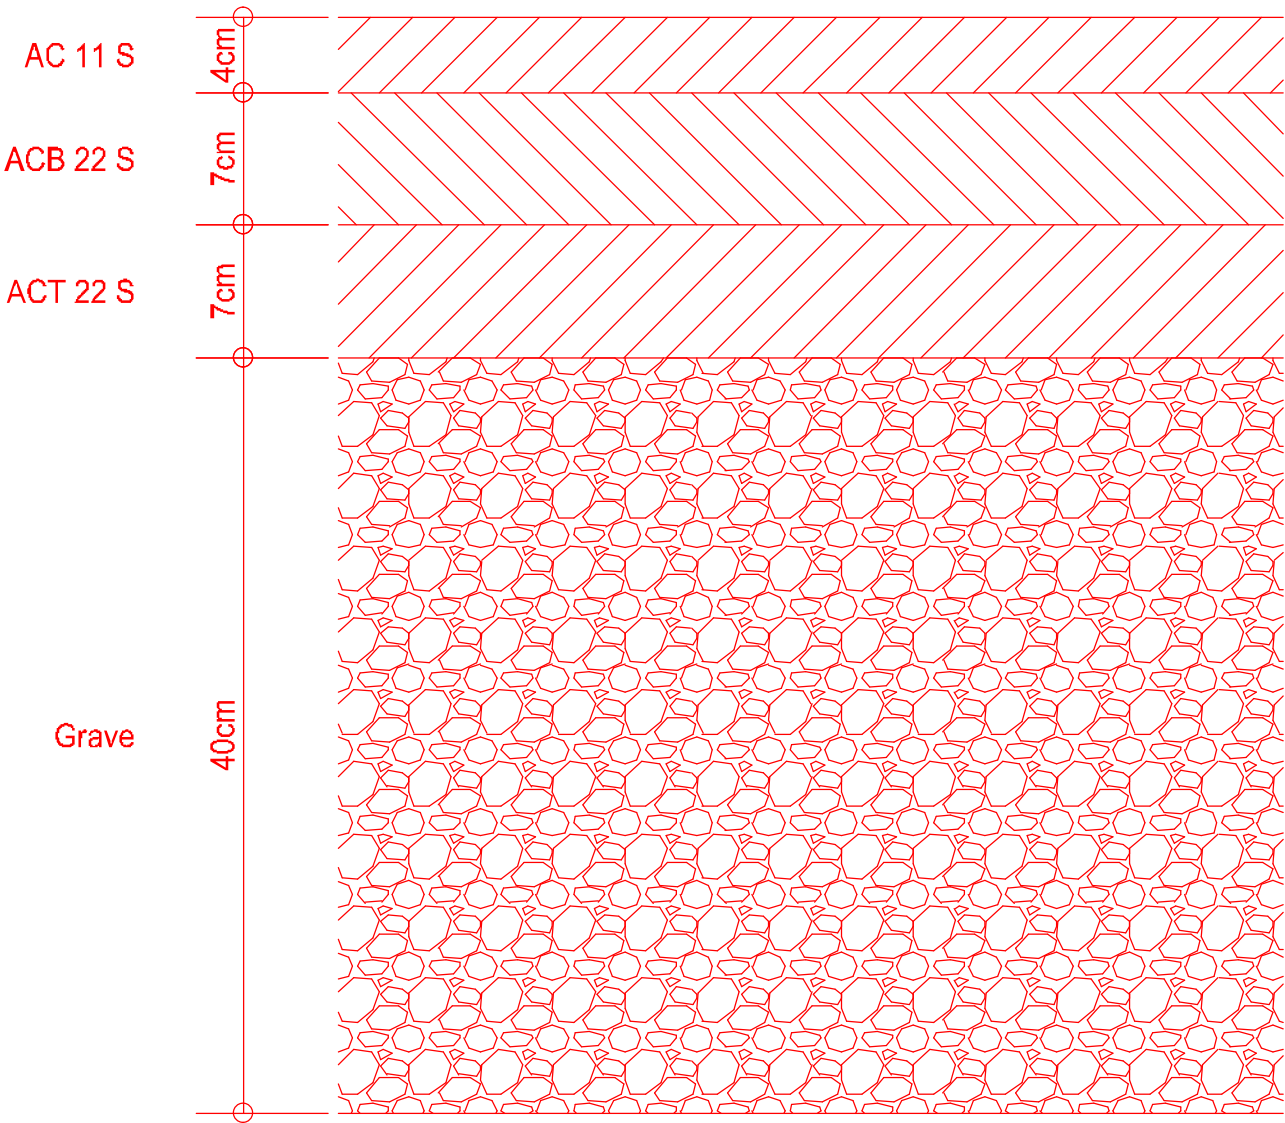

VILLE DE  
**PRILLY**

case postale 96  
CH-1008 Prilly  
Tél.: 021.622.72.31

Affaire: 1046 - Travaux 2021

Plan n° **1046-51-51**

Objet: **Passage à niveau du Chasseur**

Date: 15.02.2021

Echelle(s): 1/200 - 1/4

Format: 287x620

PW

**EXECUTION**