


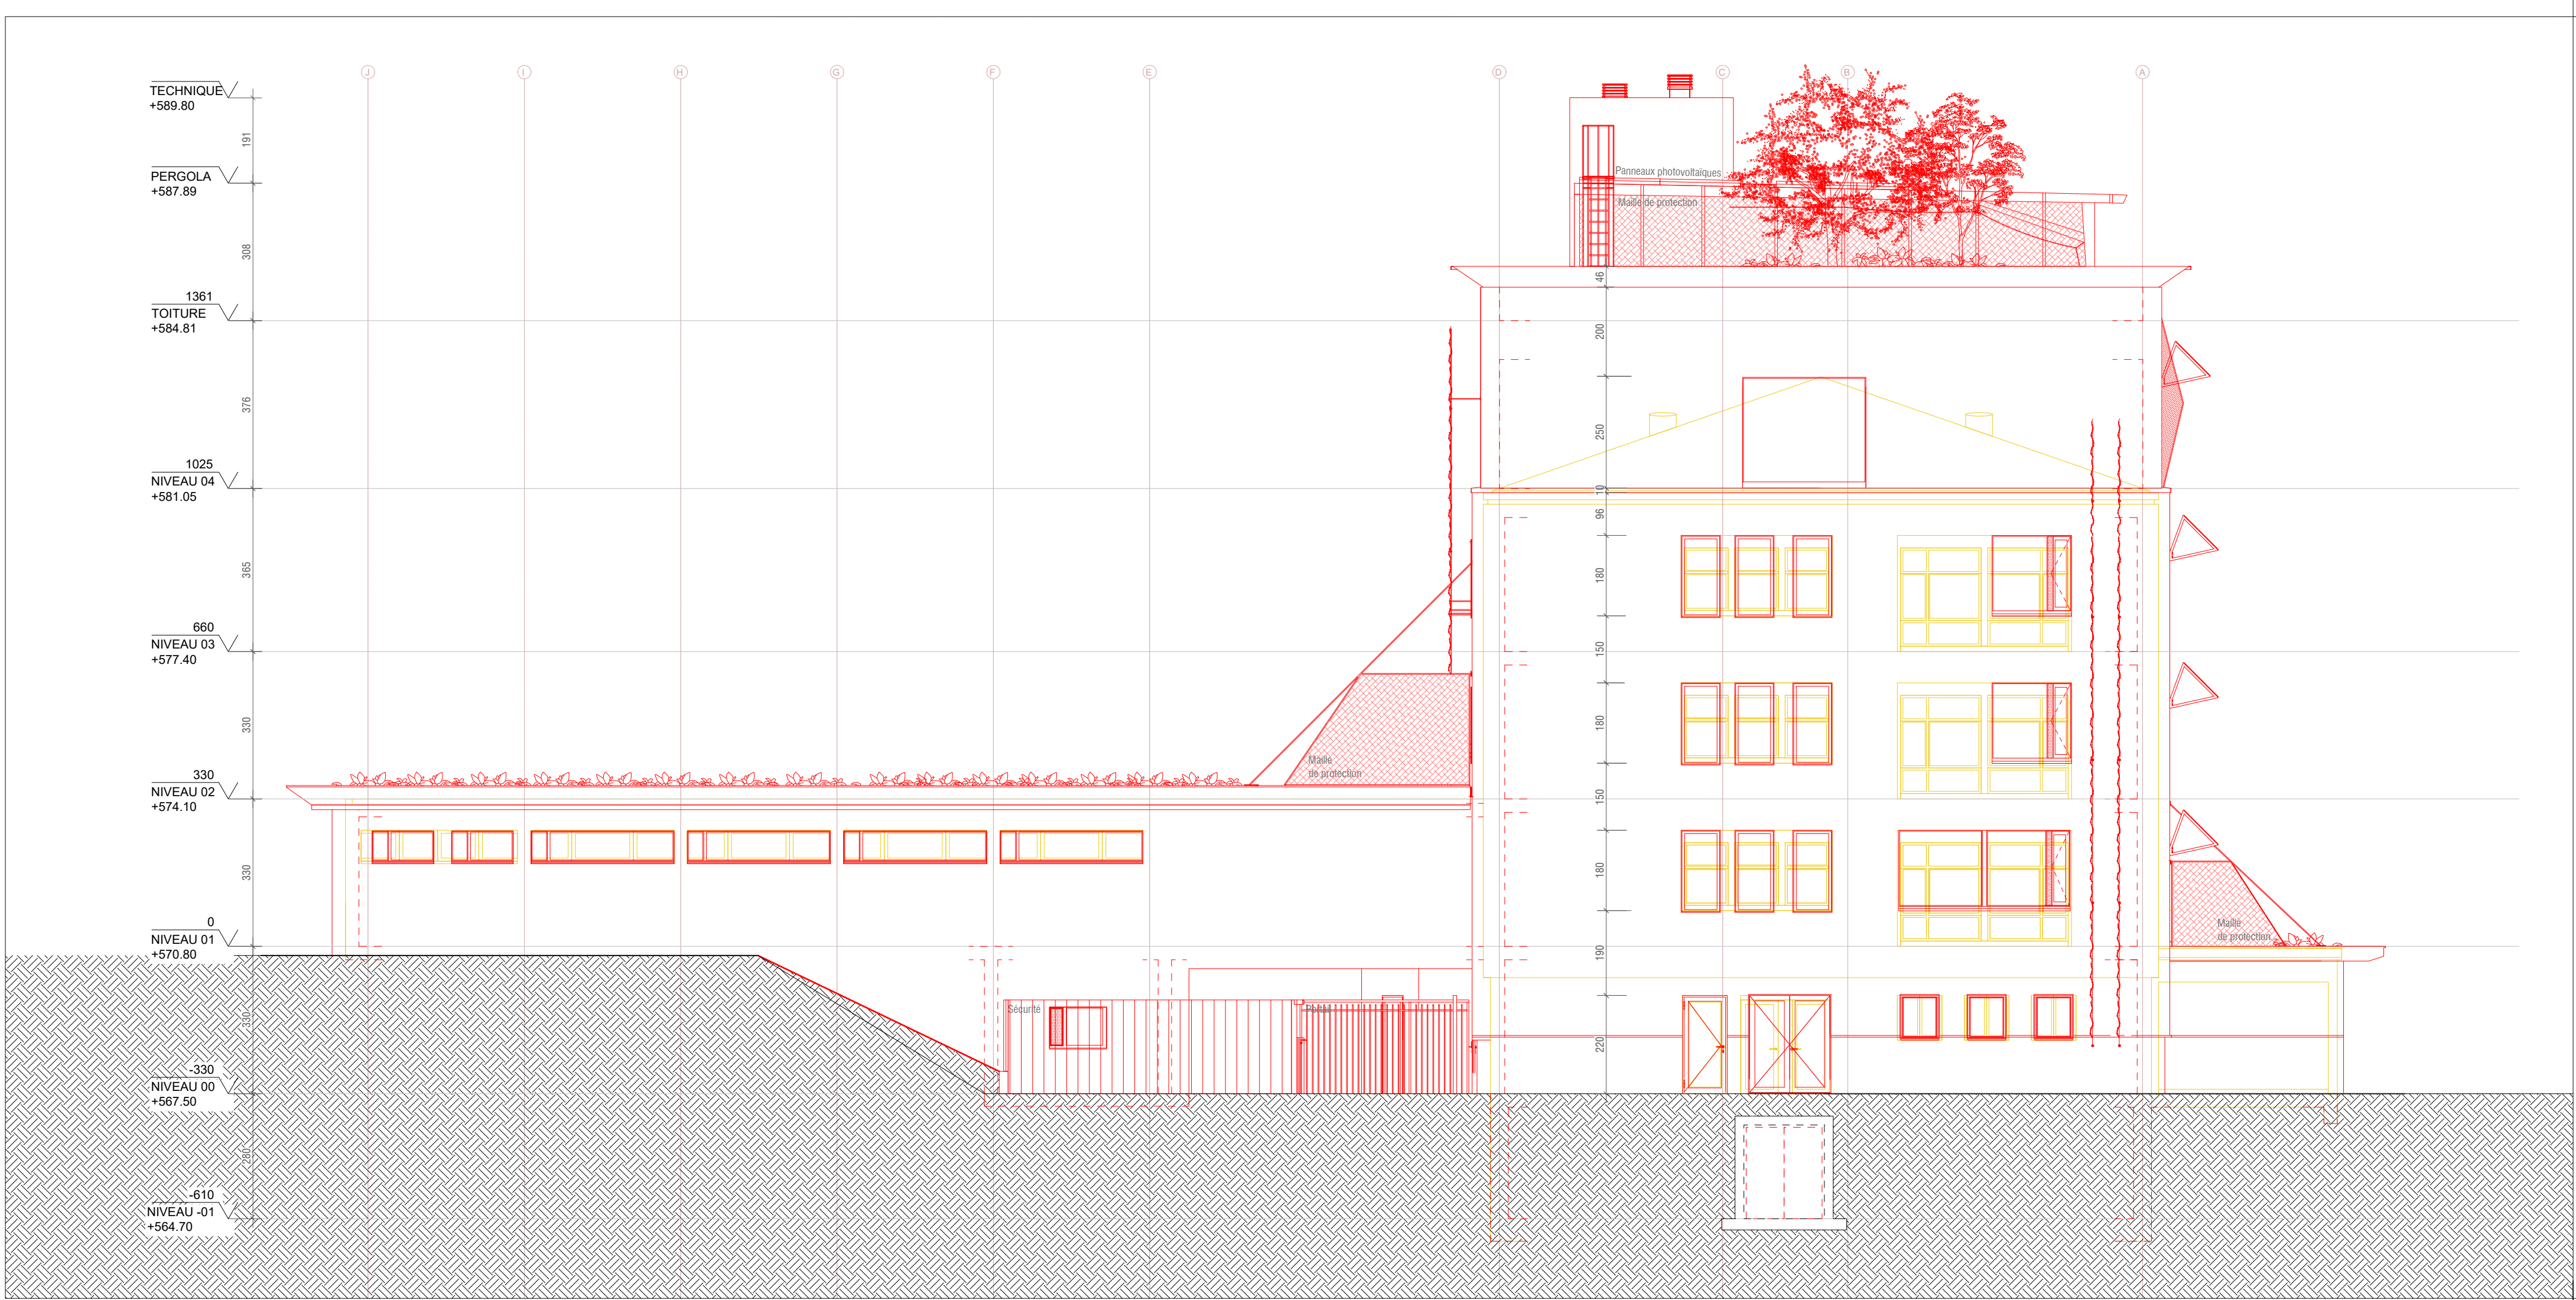



Direction des constructions

Ingénierie, technique et sécurité


Rue du Bugnon 21


CH-1011 Lausanne

Tél : 021 314 62 50

cit@chuv.ch

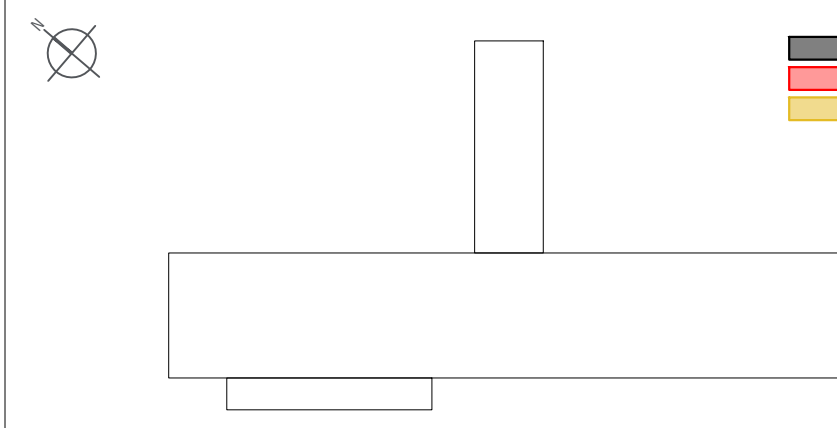

N° Bâtiment (commune + ECA):		Auteur		Niveau		N° plan - présentation			
1899		Aubert Architectes SA		-		P33_F-NO			
Ouvrage				Etat / Phase					
CERY C20B				Phase 33 - Enquête					
Transformation et surélévation bâtiment existant				Echelle					
				1:100					
Titre du plan				N° affaire					
Façade Nord-Ouest				1706					
CE-C20B_ARC_R25_P33_F-NE				Fichier(s) lié(s)					
Date de création		Dernière mise à jour ARCHITECTE		Dernière mise à jour TECHNIQUE		Format		Axes	
19.06.2026						78 x 30			
Auteurs plan		Noms - Adresses - N° téléphone / télécopie - Courriel							
Architecte		AUBERT ARCHITECTES SA - Boulevard de Grancy 19A - 1006 Lausanne - 021 512 49 10 - lausanne@aubertarchitectes.ch							
Technique CVS		GRUNER SA - Rue de la Gare de Triage 5 - 1020 Renens - 021 637 16 81							
Technique Electricité		SRG ENGINEERING - Chemin de Maillefer 36 - 1052 Le Mont-sur-Lausanne - 021 545 57 00							
Technique Sanitaires		FLUIDES CONCEPT SA - Rue du Lac 33 - 1020 Renens - 021 312 50 22							
Ingénieur Civil		JEAN-PAUL CRUCHON ET ASSOCIES SA - Place de la Bourse aux Fleurs 2 - 1022 Chavannes-près-Renens - 021 653 00 73							
Situation intérieure				Situation générale					
 EXISTANT A CONSTRUIRE A DEMOLIR				 N					
ALTITUDE DE REFERENCE ±0.00 = 570.80									
LE PROPRIETAIRE		LE PROMETTANT -L'AQUEREUR		L'ARCHITECTE					

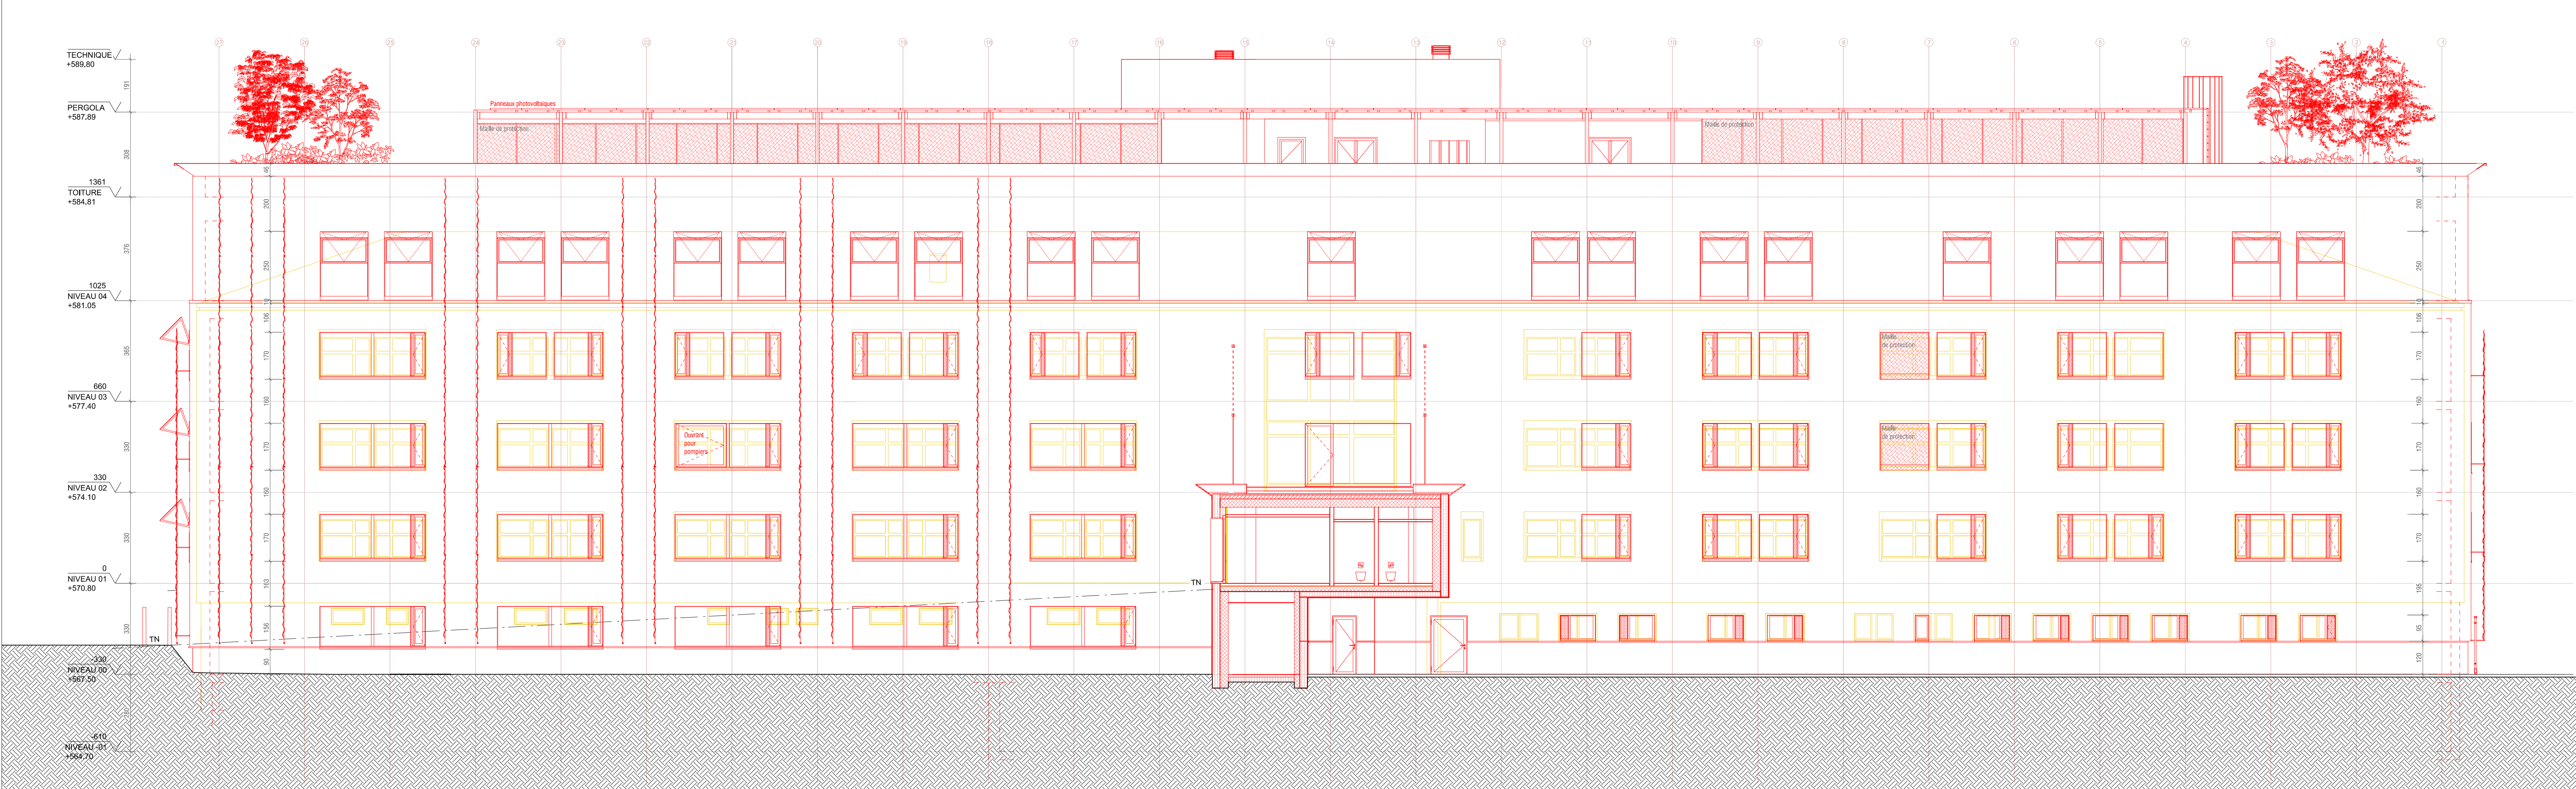



Direction des constructions

Ingénierie, technique et sécurité

Rue du Bugnon 21



CH-1011 Lausanne


Tél : 021 314 62 50

cit@chuv.ch



aubert architectes

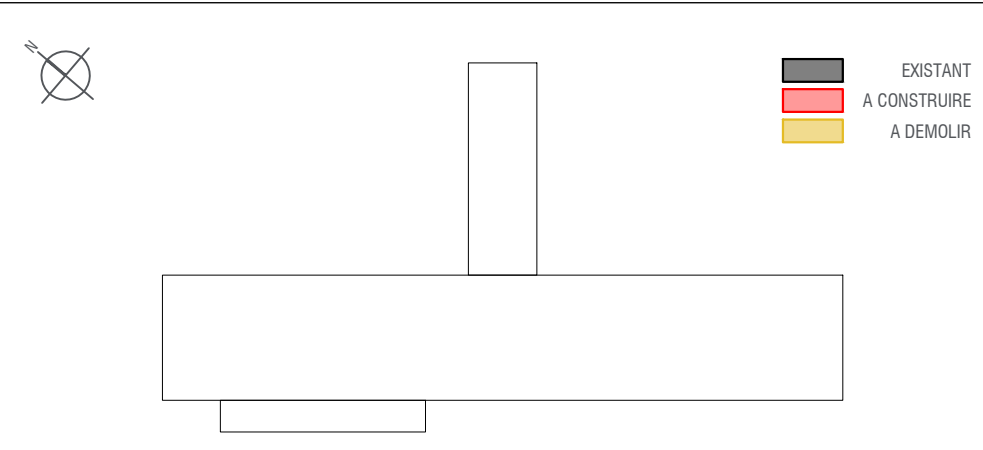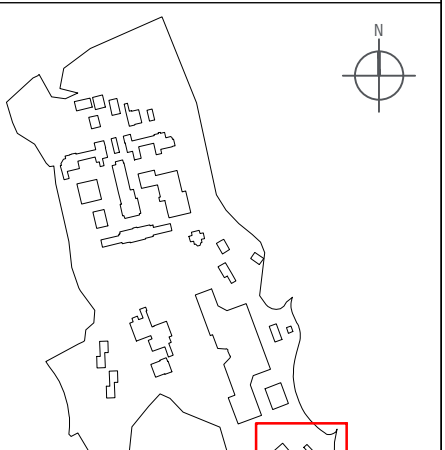N° Bâtiment (commune + ECA):	Auteur	Niveau	N° plan - présentation
1899	Aubert Architectes SA	-	P33_F-NE
Ouvrage	Etat / Phase		
CERY C20B	Phase 33 - Enquête		
Transformation et surélévation bâtiment existant	Echelle		
	1:100		
Titre du plan		N° affaire	
Façade Nord-Est		1706	
CE-C20B_ARC_R25_P33_F-NE		Fichier(s) lié(s)	
Date de création	Dernière mise à jour ARCHITECTE	Dernière mise à jour TECHNIQUE	Format
19.06.2026			115 x 30
Auteurs plan			
Noms - Adresses - N° téléphone / télécopie - Courriel			
Architecte			
AUBERT ARCHITECTES SA - Boulevard de Grancy 19A - 1006 Lausanne - 021 512 49 10 - lausanne@aubertarchitectes.ch			
Technique CVS			
GRUNER SA - Rue de la Gare de Triage 5 - 1020 Renens - 021 637 16 81			
Technique Electricité			
SRG ENGINEERING - Chemin de Maillefer 36 - 1052 Le Mont-sur-Lausanne - 021 545 57 00			
Technique Sanitaires			
FLUIDES CONCEPT SA - Rue du Lac 33 - 1020 Renens - 021 312 50 22			
Ingénieur Civil			
JEAN-PAUL CRUCHON ET ASSOCIES SA - Place de la Bourse aux Fleurs 2 - 1022 Chavannes-près-Renens - 021 653 00 73			
Situation intérieure		Situation générale	
			
ALTITUDE DE REFERENCE ±0.00 = 570.80			
LE PROPRIETAIRE	LE PROMETTANT - L'AQUIREUR	L'ARCHITECTE	

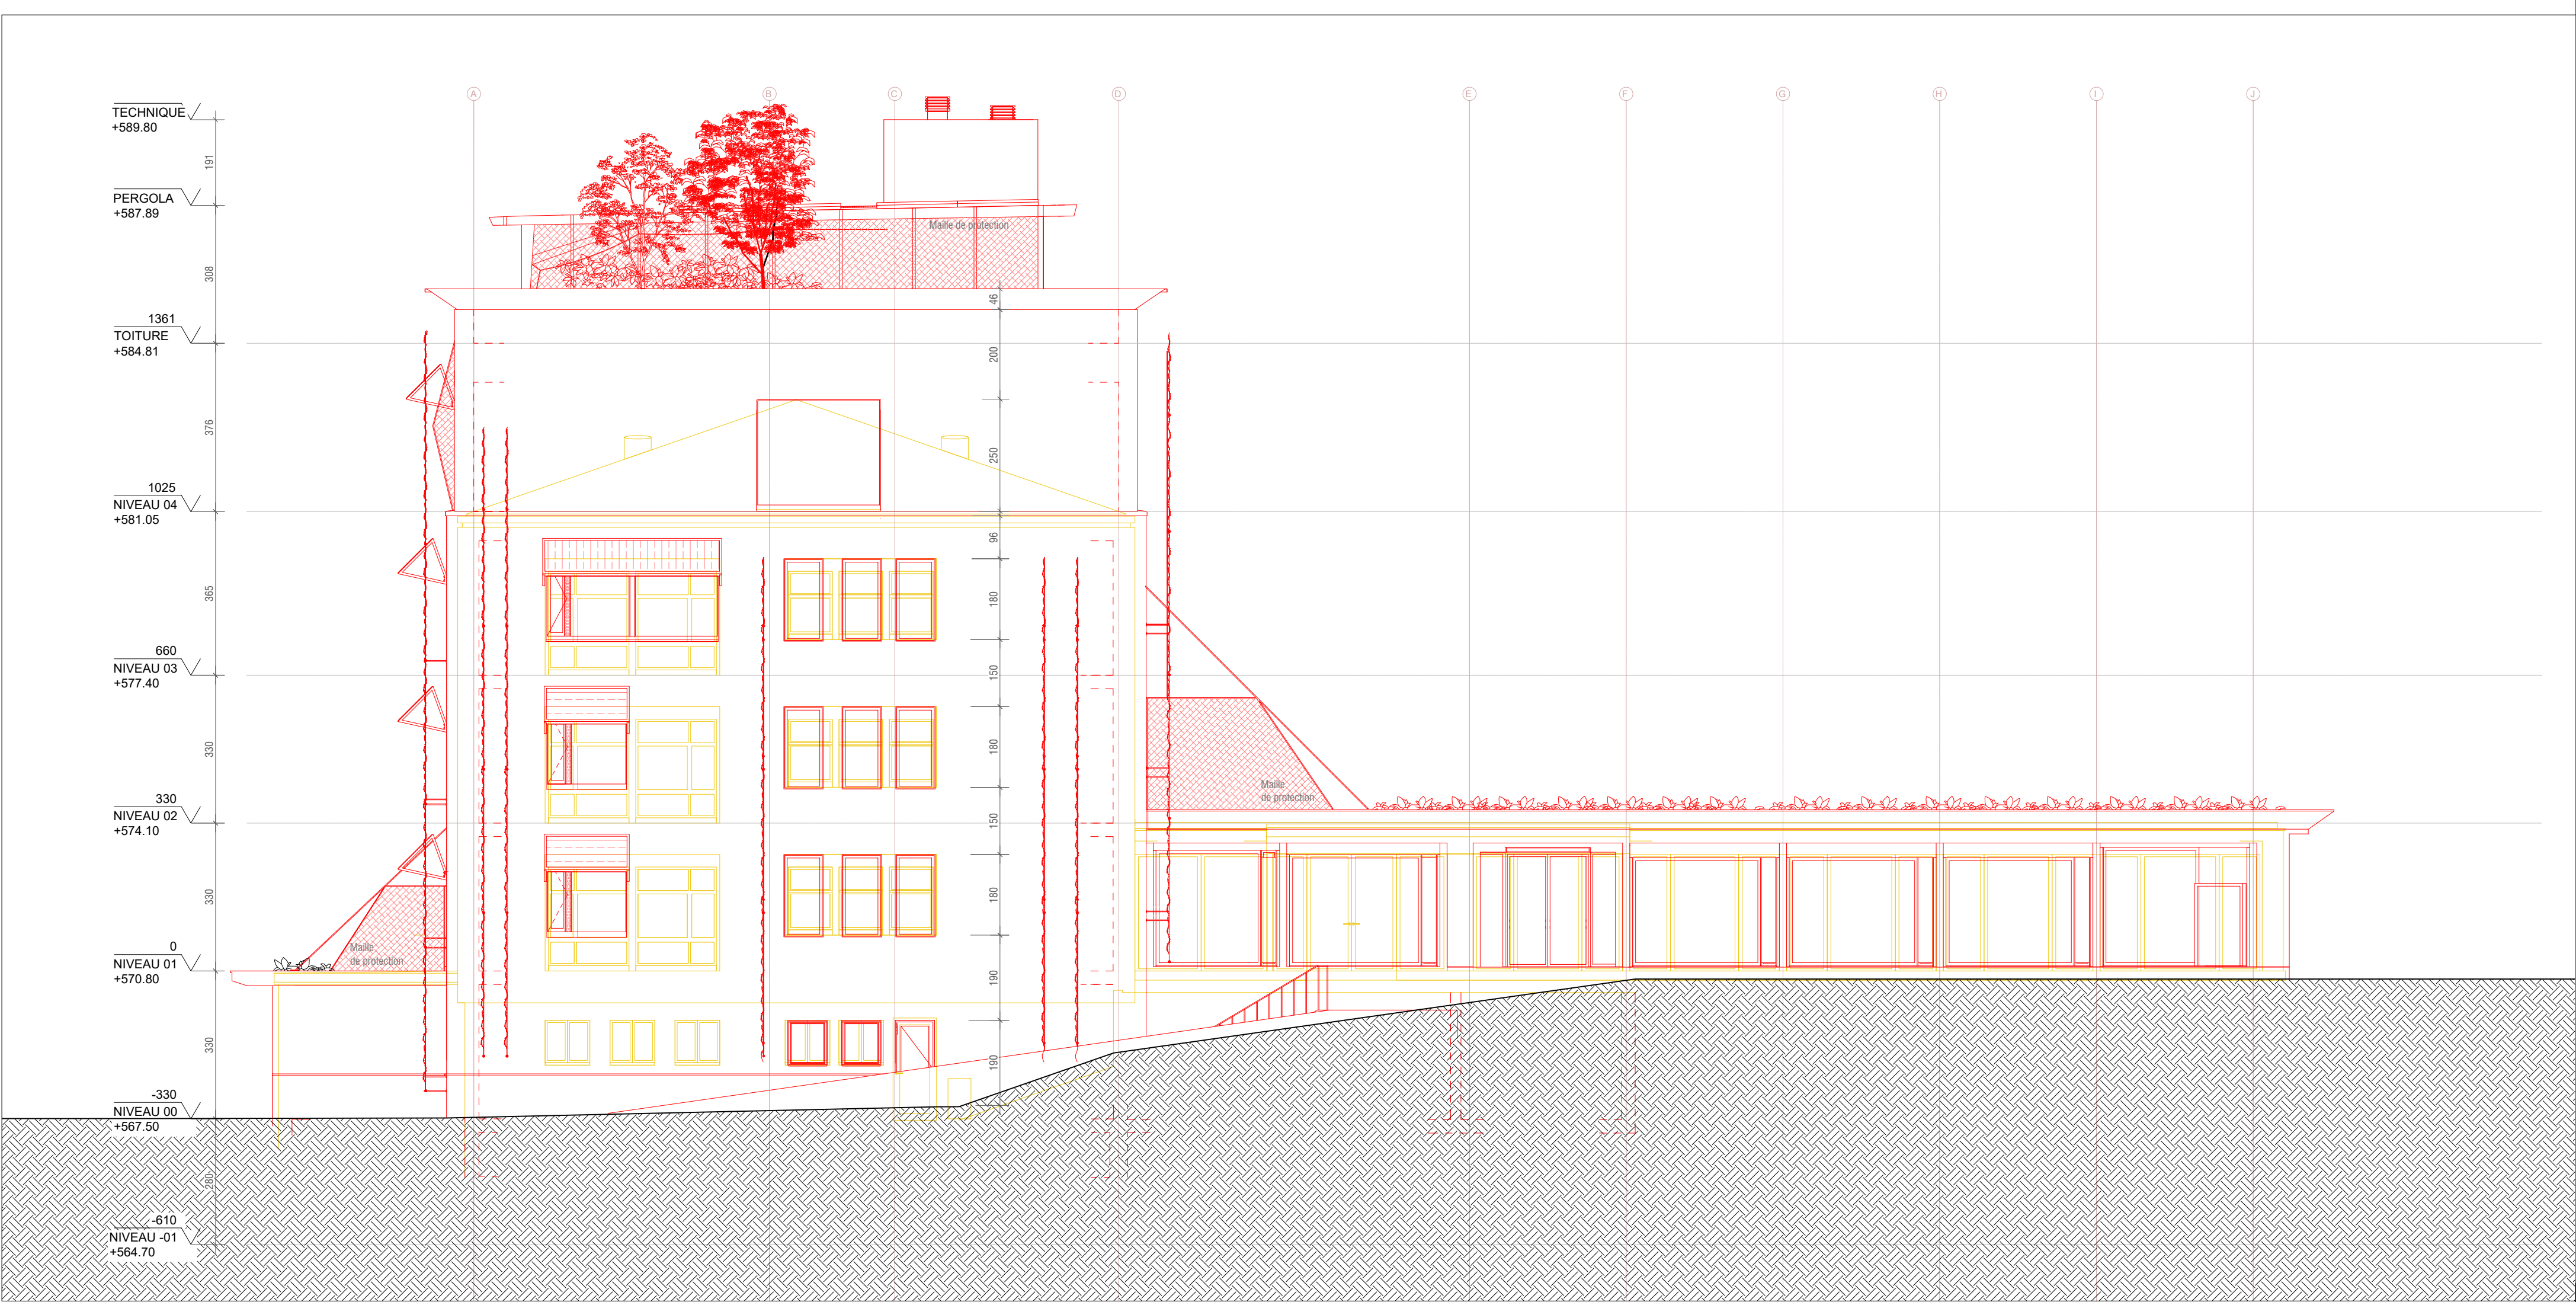



Direction des constructions

Ingénierie, technique et sécurité



Rue du Bugnon 21

CH-1011 Lausanne

Tél : 021 314 62 50

cit@chuv.ch

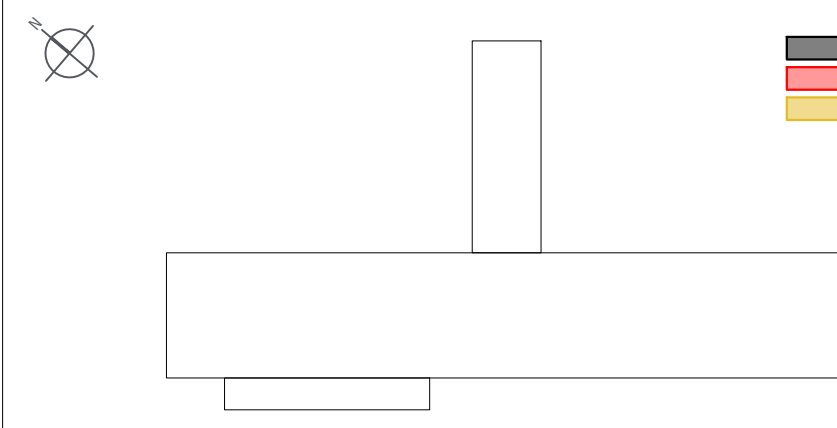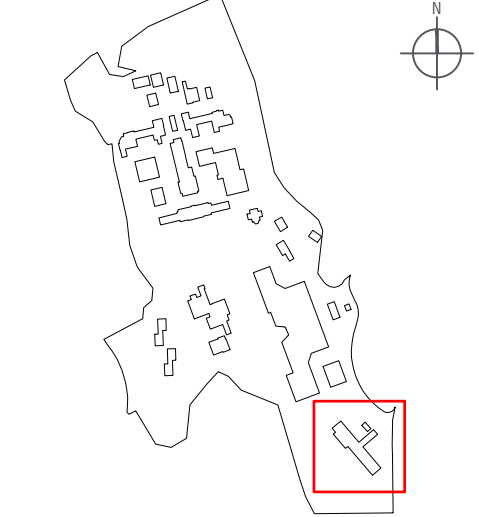

N° Bâtiment (commune + ECA):	Auteur	Niveau	N° plan - présentation	
1899	Aubert Architectes SA	-	P33_F-SE	
Ouvrage		Etat / Phase		
CERY C20B		Phase 33 - Enquête		
Transformation et surélévation bâtiment existant		Echelle		
		1:100		
Titre du plan		N° affaire		
Façade Sud-Est		1706		
CE-C20B_ARC_R25_P33_F-SE		Fichier(s) lié(s)		
Date de création	Dernière mise à jour ARCHITECTE	Dernière mise à jour TECHNIQUE	Format	Axes
19.06.2026			78 x 30	
Auteurs plan		Noms - Adresses - N° téléphone / télécopie - Courriel		
Architecte		AUBERT ARCHITECTES SA - Boulevard de Grancy 19A - 1006 Lausanne - 021 512 49 10 - lausanne@aubertarchitectes.ch		
Technique CVS		GRUNER SA - Rue de la Gare de Triage 5 - 1020 Renens - 021 637 16 81		
Technique Electricité		SRG ENGINEERING - Chemin de Maillefer 36 - 1052 Le Mont-sur-Lausanne - 021 545 57 00		
Technique Sanitaires		FLUIDES CONCEPT SA - Rue du Lac 33 - 1020 Renens - 021 312 50 22		
Ingénieur Civil		JEAN-PAUL CRUCHON ET ASSOCIES SA - Place de la Bourse aux Fleurs 2 - 1022 Chavannes-près-Renens - 021 653 00 73		
Situation intérieure		Situation générale		
 EXISTANT A CONSTRUIRE A DEMOLIR				
ALTITUDE DE REFERENCE ±0.00 = 570.80				
LE PROPRIETAIRE		LE PROMETTANT -L'AQUEUR		L'ARCHITECTE