


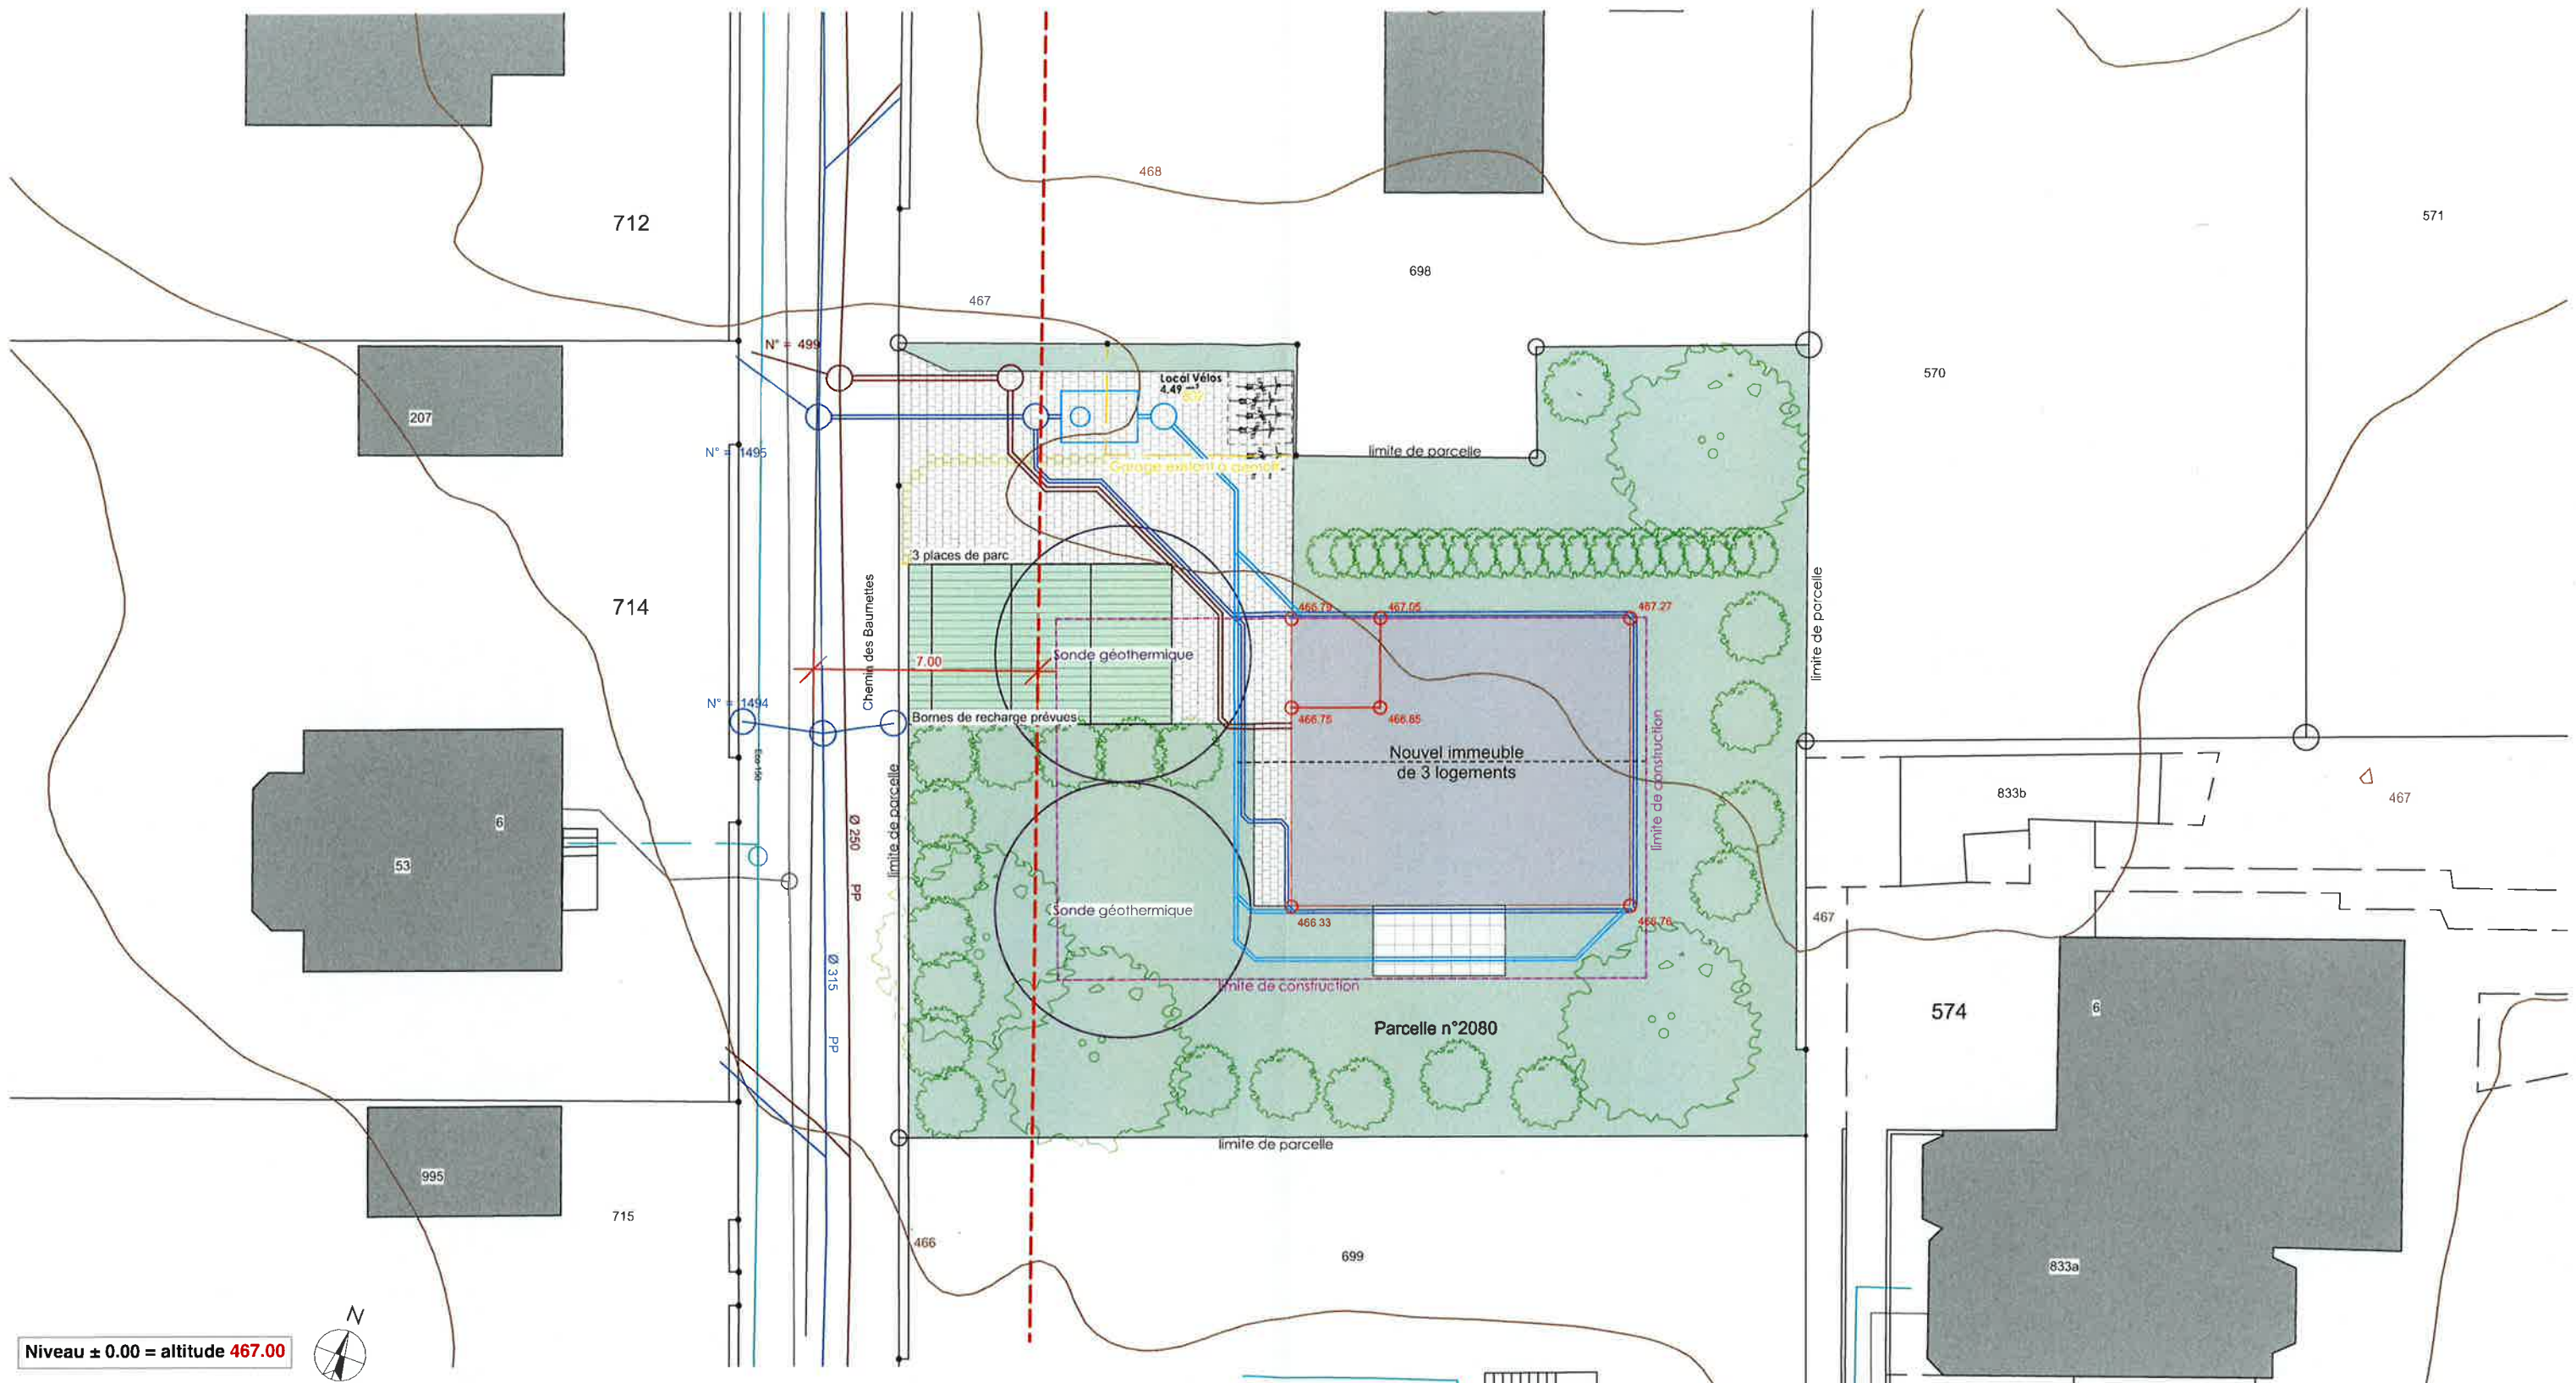

Niveau ± 0.00 = altitude 467.00



TITRE	DEMOLITION D'UN GARAGE ET CONSTRUCTION D'UN IMMEUBLE MINERGIE DE 3 LOGEMENTS CHEMIN DES BAUMETTES, 1008 PRILLY
COMMUNE	PRILLY
PARCELLE N°	2080
REQUÉRANT	MAILLARD ENTREPRISE GÉNÉRALE SA
170-PLY	Implantation
ÉCHELLE	1/200 ^e
DATE	27.07.2026

Maillard
architecture


Av. de Rhodanie 46b
1007 Lausanne


T 021.510.50.58
E info@maillard-architecture.ch
W www.maillard-architecture.ch

SIGNATURES :

Requérant :
Maillard Entreprise Générale SA
M. Ludovic Maillard :

Architecte :
Maillard Architecture Sàrl
M. Ludovic Maillard :

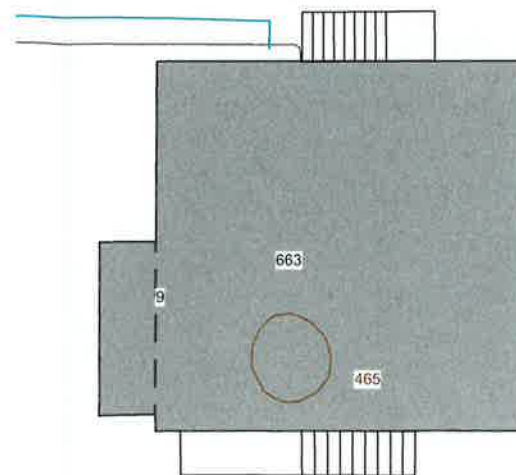

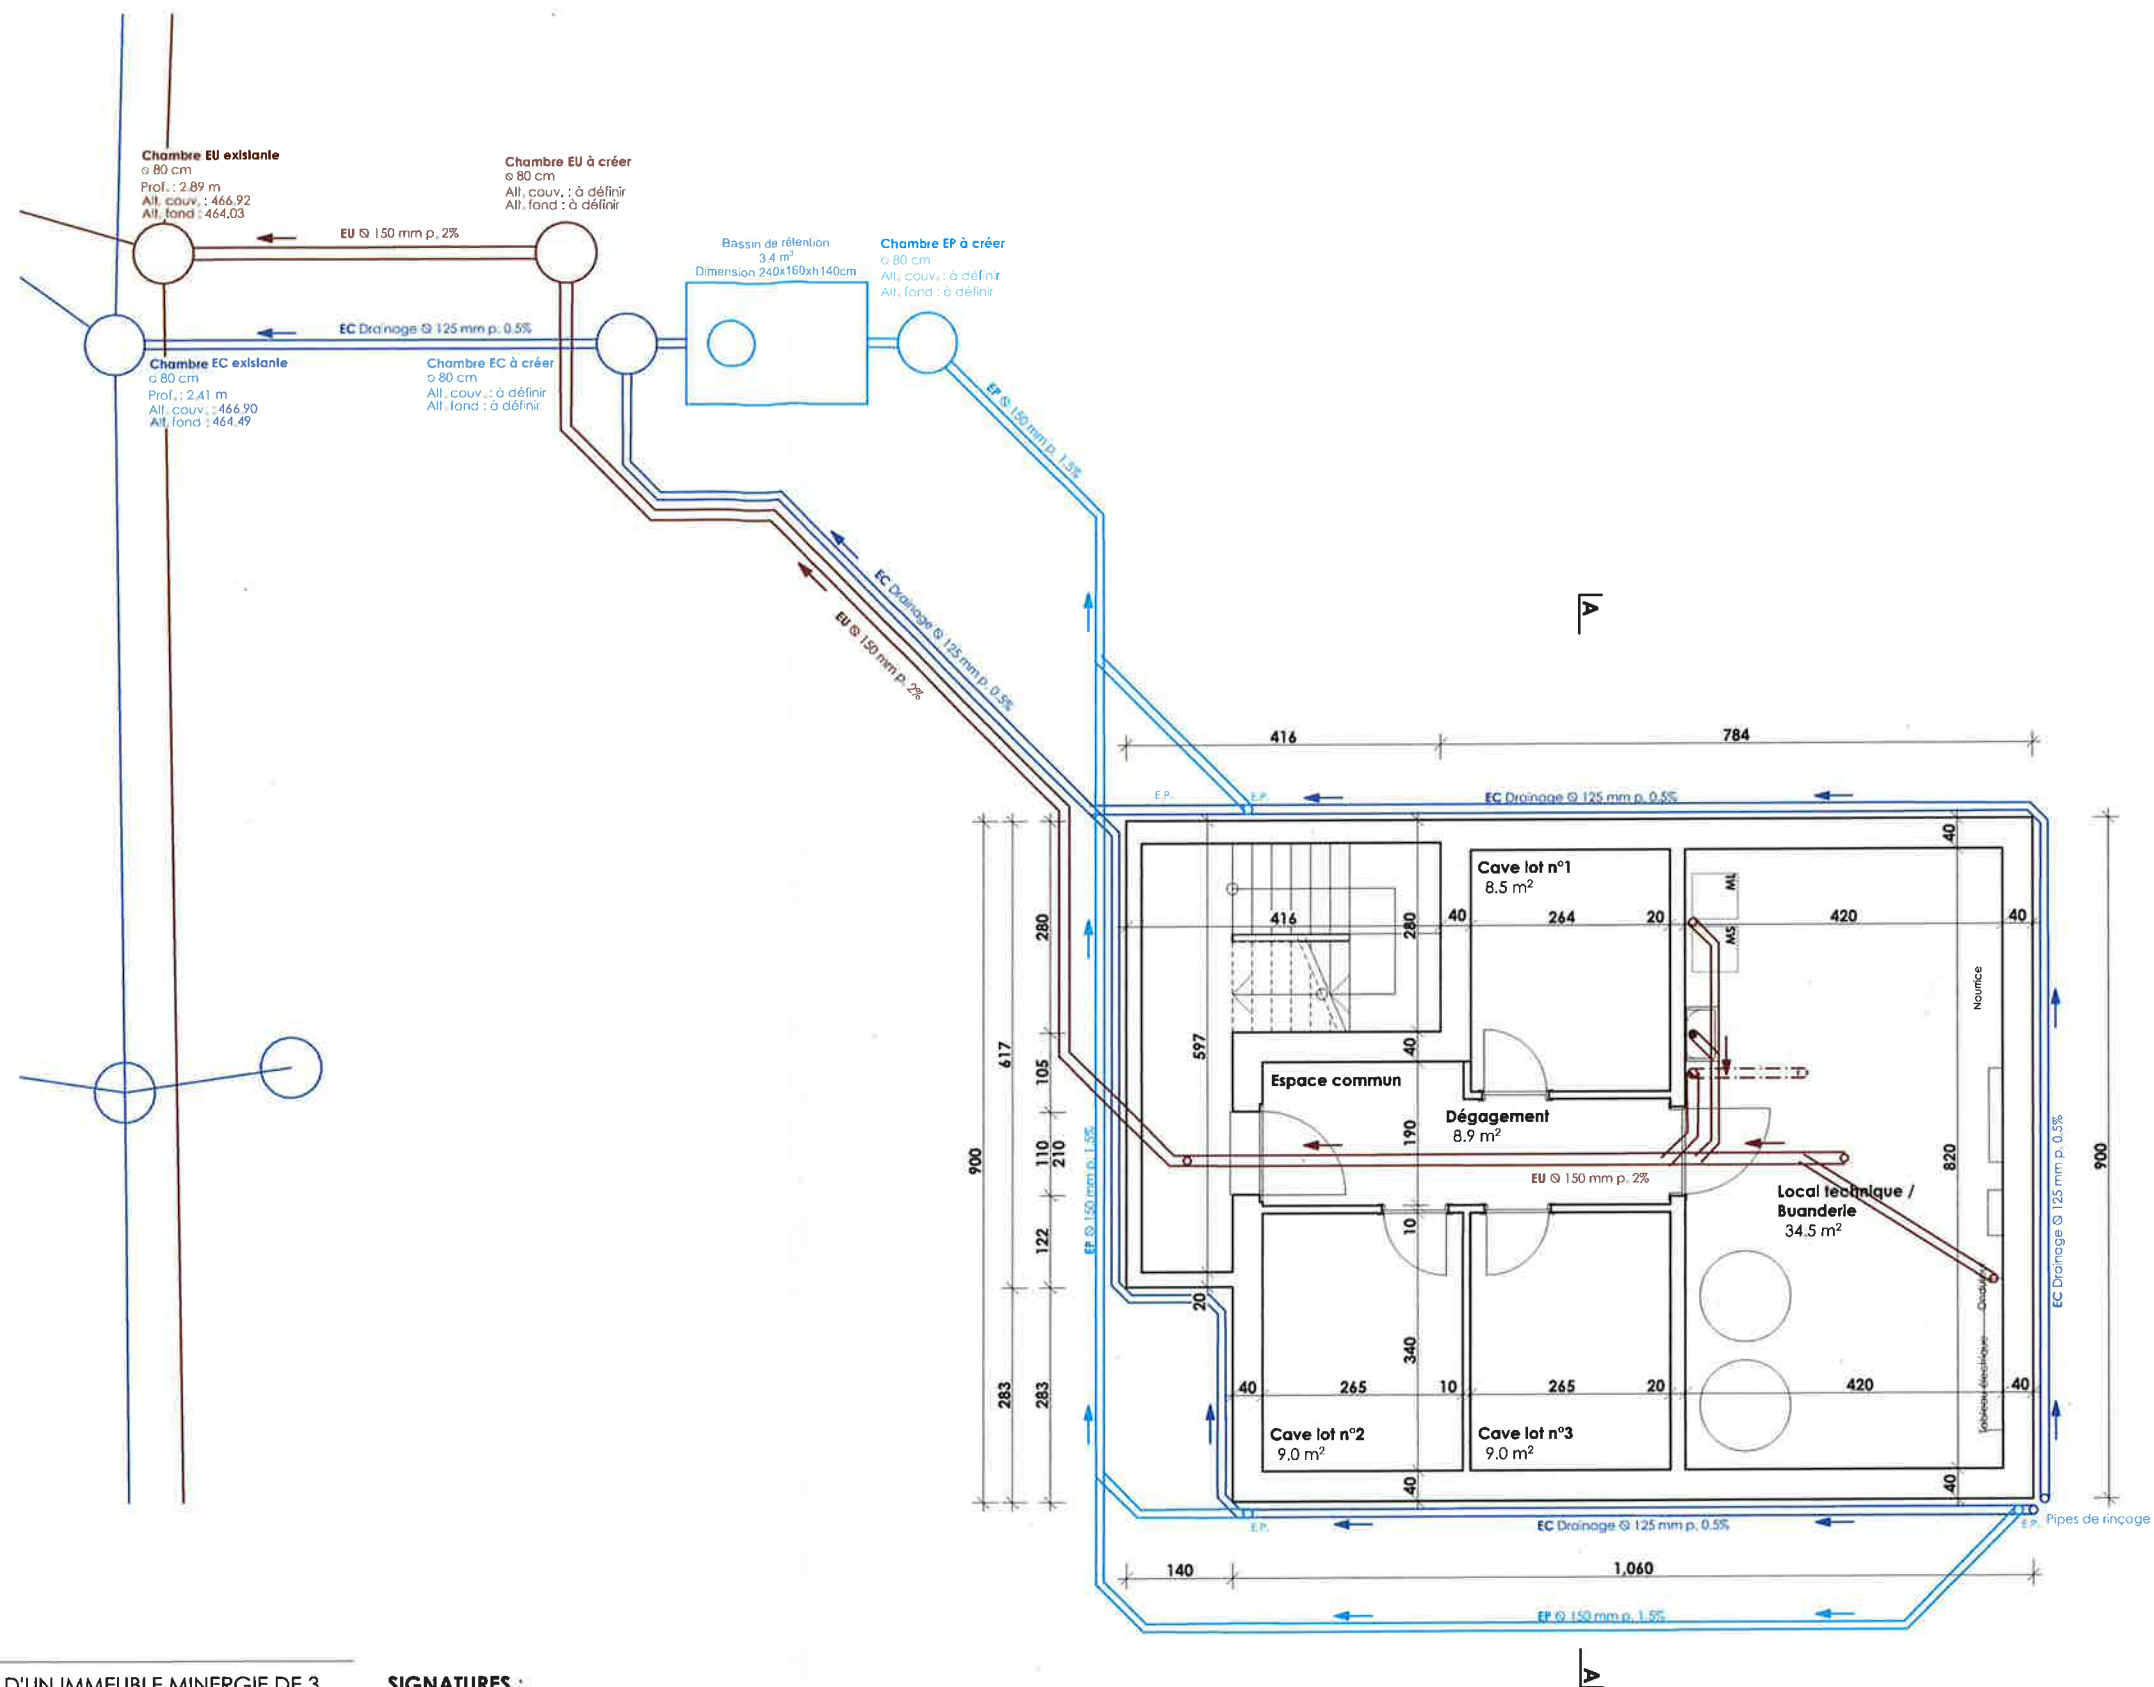

TITRE	DEMOLITION D'UN GARAGE ET CONSTRUCTION D'UN IMMEUBLE MINERGIE DE 3 LOGEMENTS CHEMIN DES BAUMETTES, 1008 PRILLY
COMMUNE	PRILLY
PARCELLE N°	2080
REQUÉRANT	MAILLARD ENTREPRISE GÉNÉRALE SA
170-PLY	Sous-sol, Canalisations
ÉCHELLE	1/100°
DATE	27.07.2026

Maillard
architecture

Av. de Rhodanie 46b
1007 Lausanne


T 021.510.50.58
E info@maillard-architecture.ch
W www.maillard-architecture.ch

SIGNATURES :

Requérant :
Maillard Entreprise Générale SA
M. Ludovic Maillard :

Architecte :
Maillard Architecture Sàrl
M. Ludovic Maillard :

Chemin des Baumettes


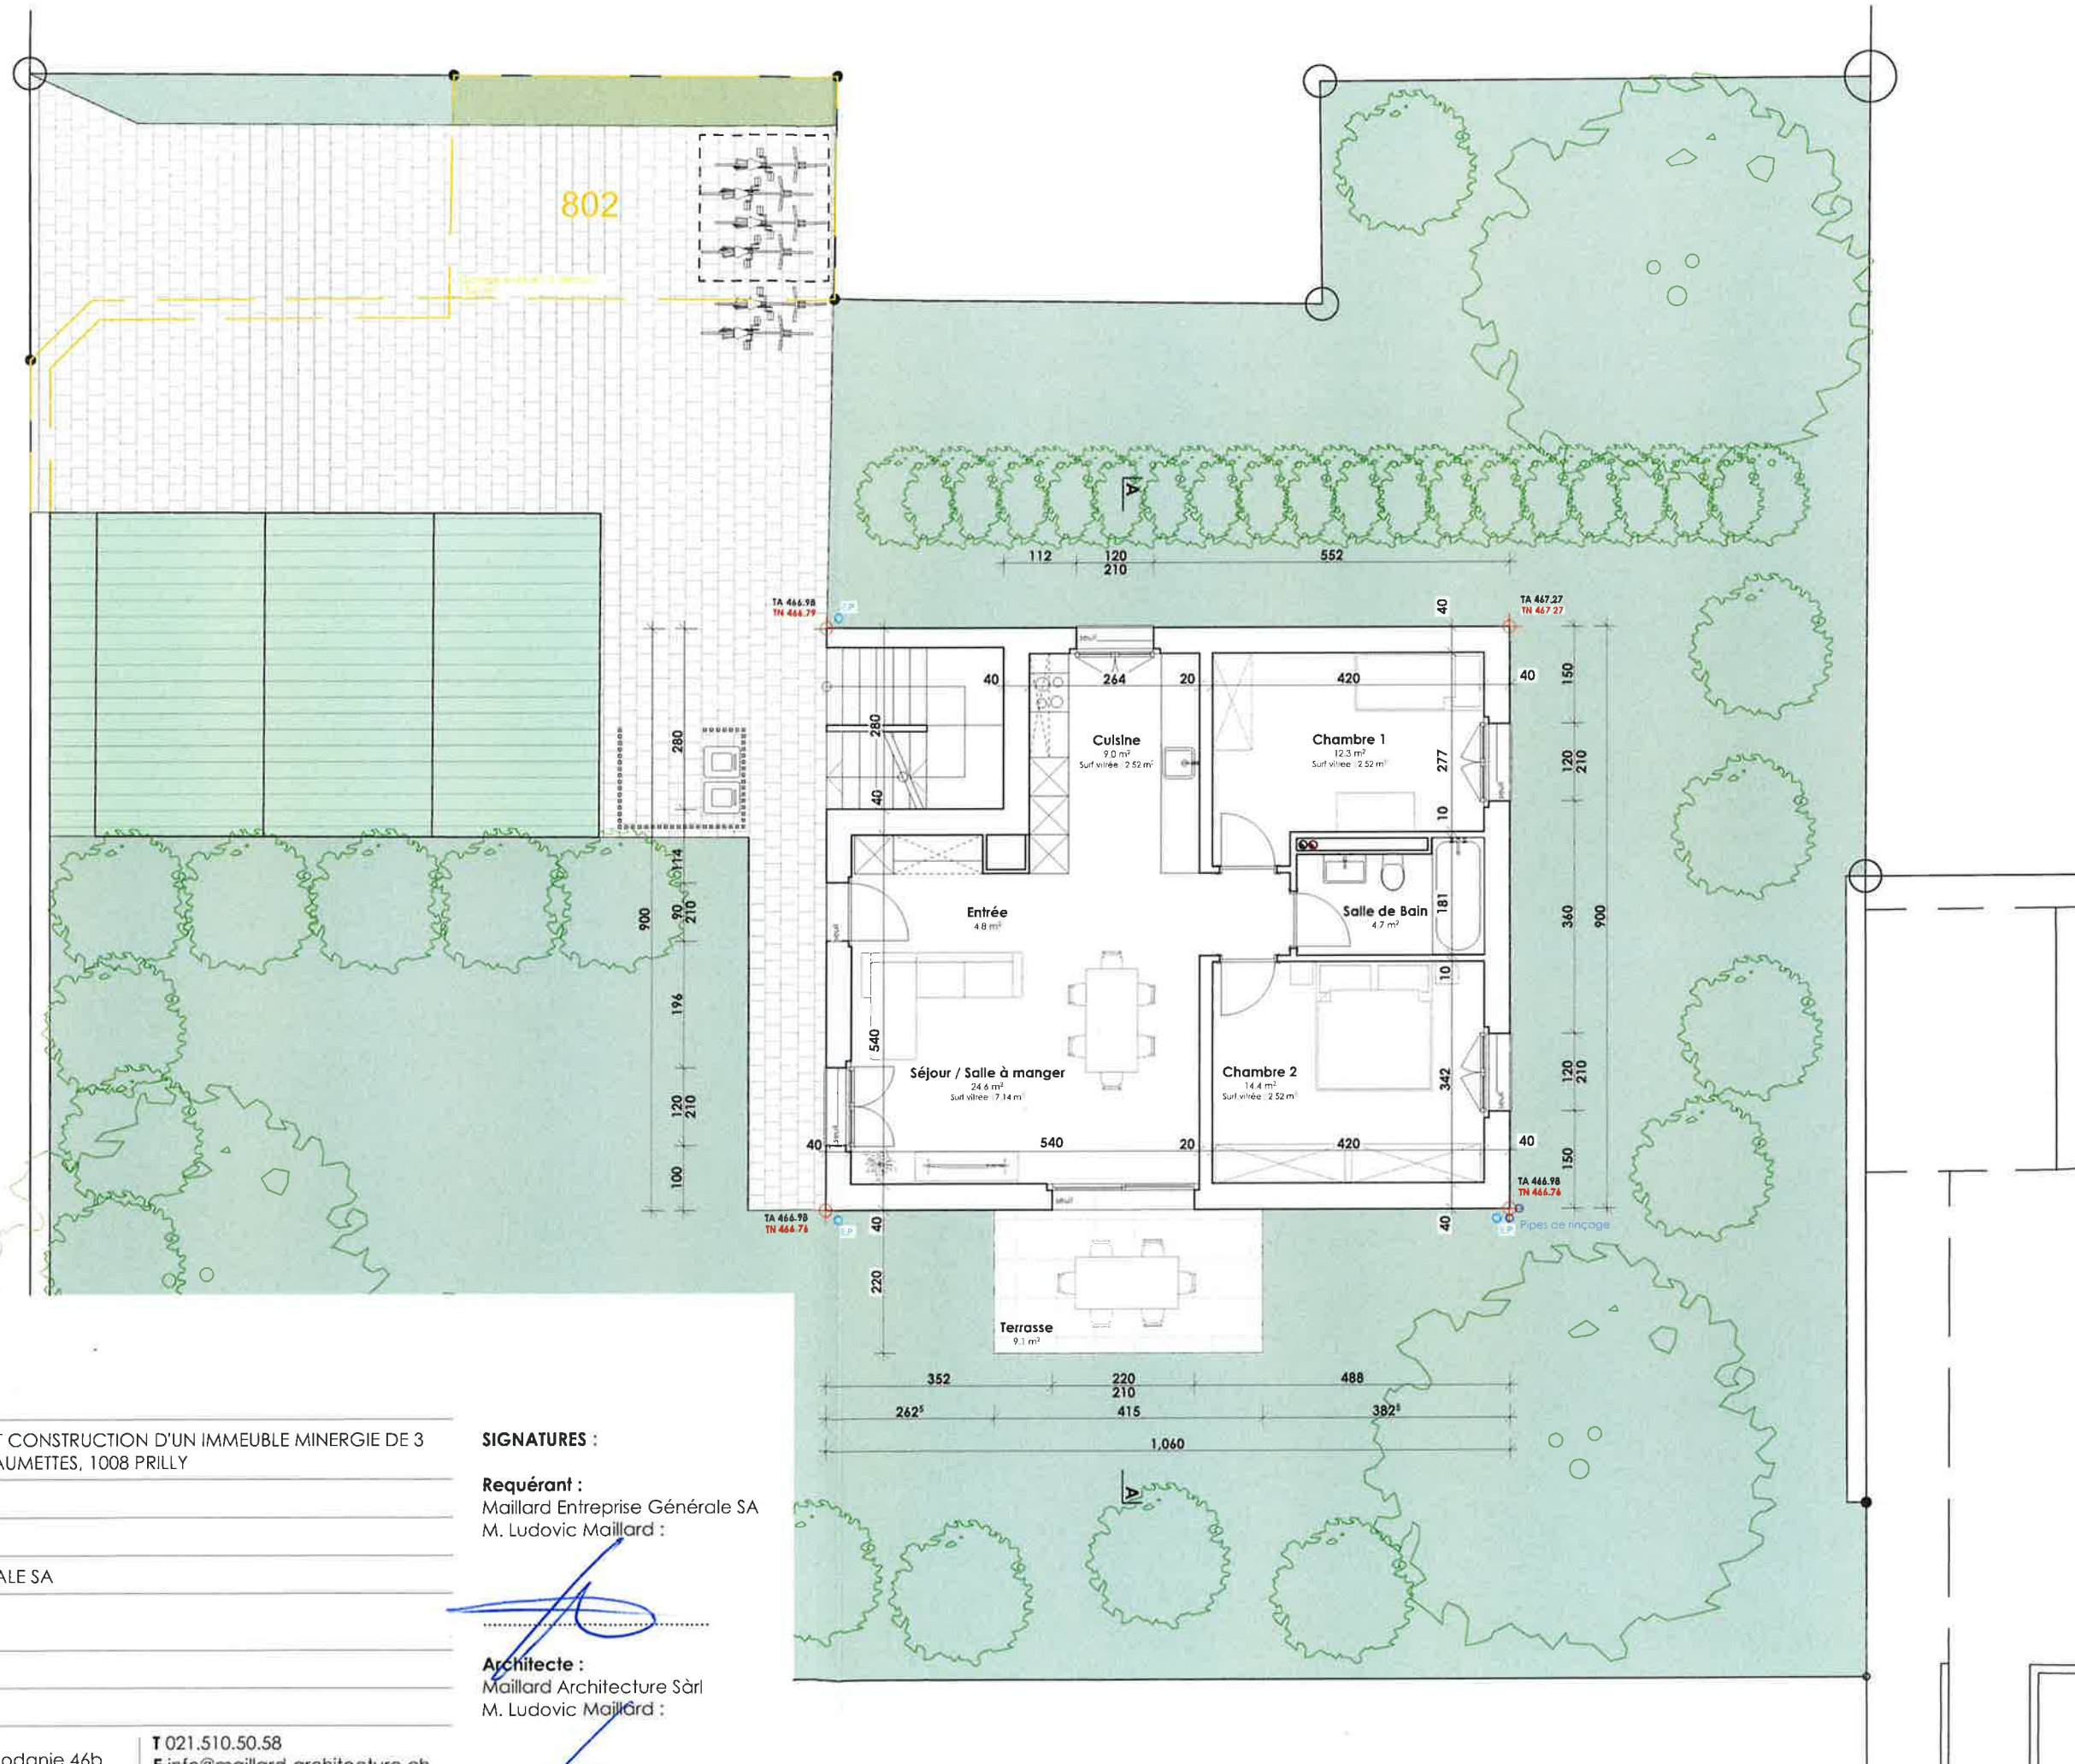


TITRE	DEMOLITION D'UN GARAGE ET CONSTRUCTION D'UN IMMEUBLE MINERGIE DE 3 LOGEMENTS CHEMIN DES BAUMETTES, 1008 PRILLY
COMMUNE	PRILLY
PARCELLE N°	2080
REQUÉRANT	MAILLARD ENTREPRISE GÉNÉRALE SA
170-PLY	Rez-de-chaussée
ÉCHELLE	1/100°
DATE	27.07.2026

SIGNATURES :

Requérant :
Maillard Entreprise Générale SA
M. Ludovic Maillard :

Architecte :
Maillard Architecture Sàrl
M. Ludovic Maillard :

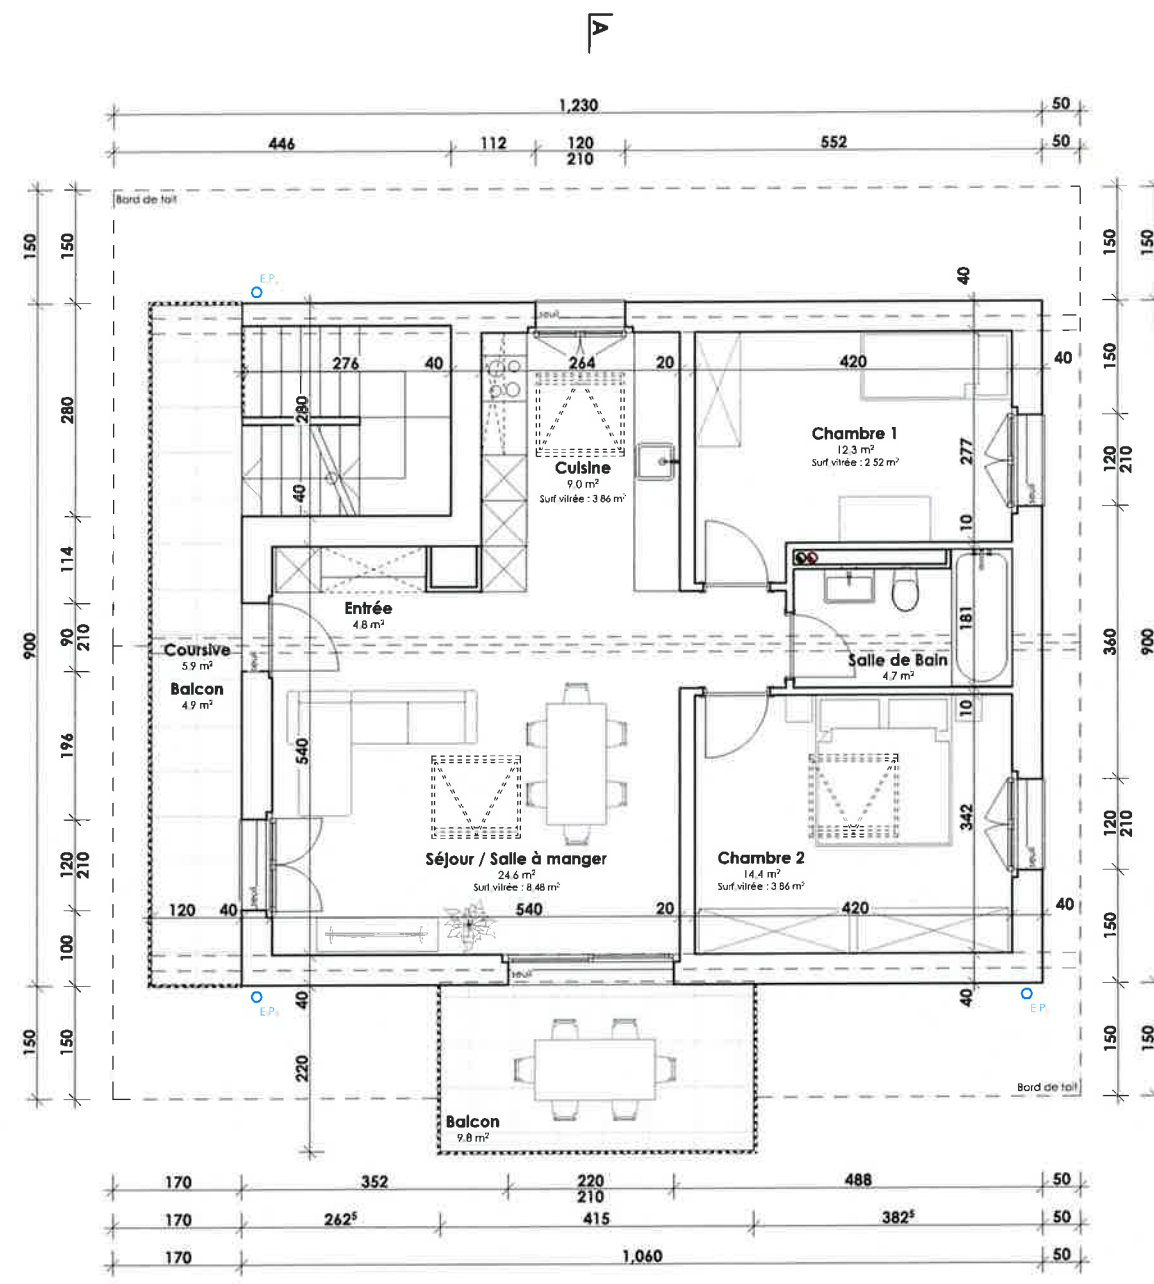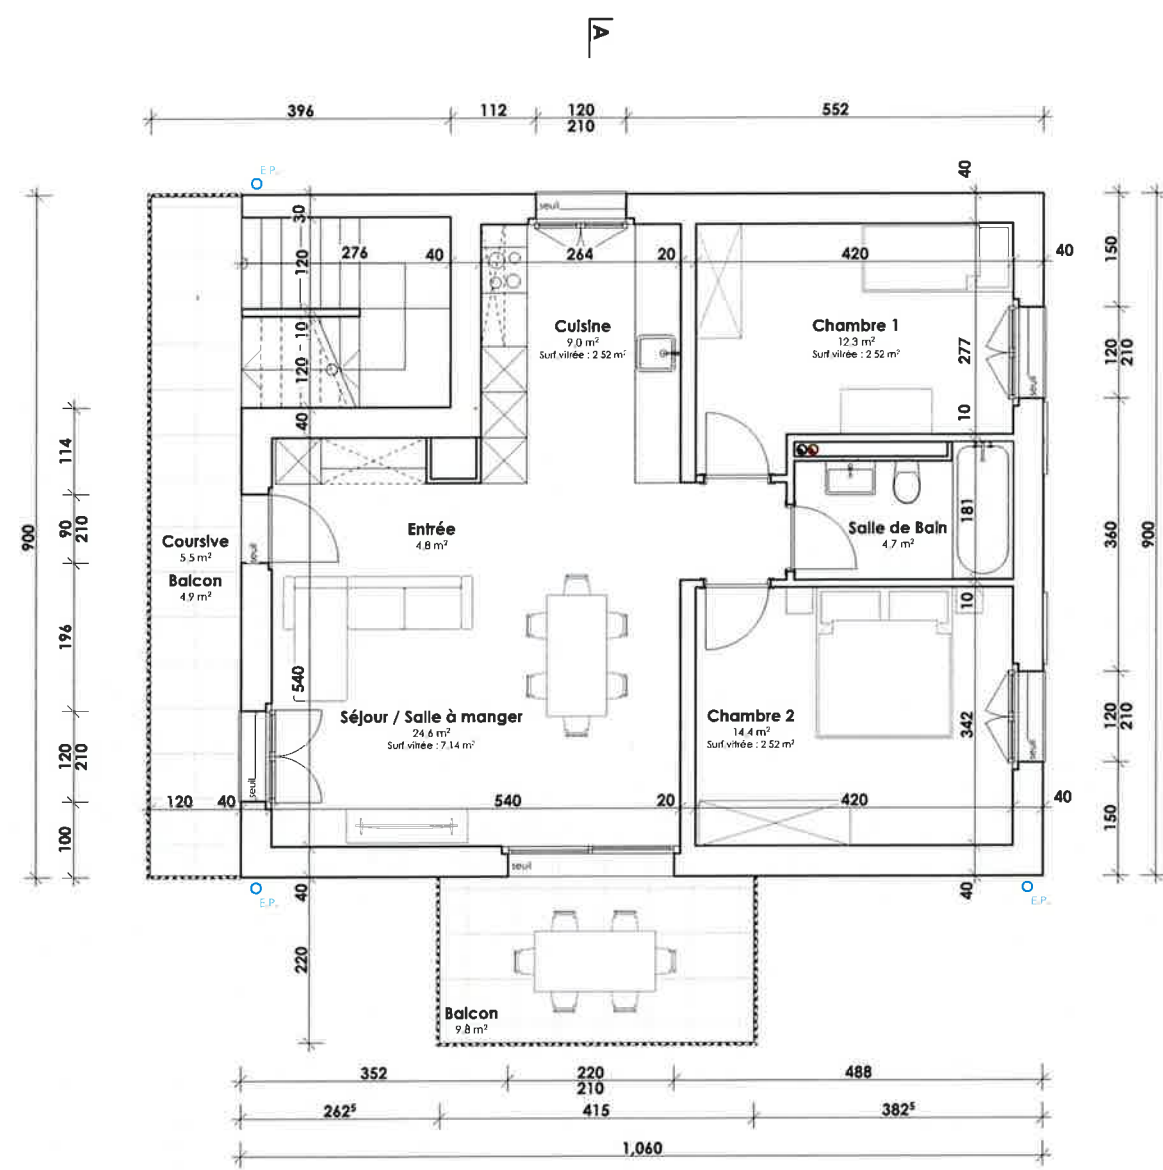

TITRE	DEMOLITION D'UN GARAGE ET CONSTRUCTION D'UN IMMEUBLE MINERGIE DE 3 LOGEMENTS CHEMIN DES BAUMETTES, 1008 PRILLY
COMMUNE	PRILLY
PARCELLE N°	2080
REQUÉRANT	MAILLARD ENTREPRISE GÉNÉRALE SA
170-PLY	1^{er} & 2^{ème} étages
ÉCHELLE	1/100 ^e
DATE	27.07.2026

Maillard
architecture

Av. de Rhodanie 46b
1007 Lausanne

T 021.510.50.58
E info@maillard-architecture.ch
W www.maillard-architecture.ch


SIGNATURES :

Requérant :

Maillard Entreprise Générale SA
M. Ludovic Maillard :

Architecte :

Maillard Architecture Sàrl
M. Ludovic Maillard :

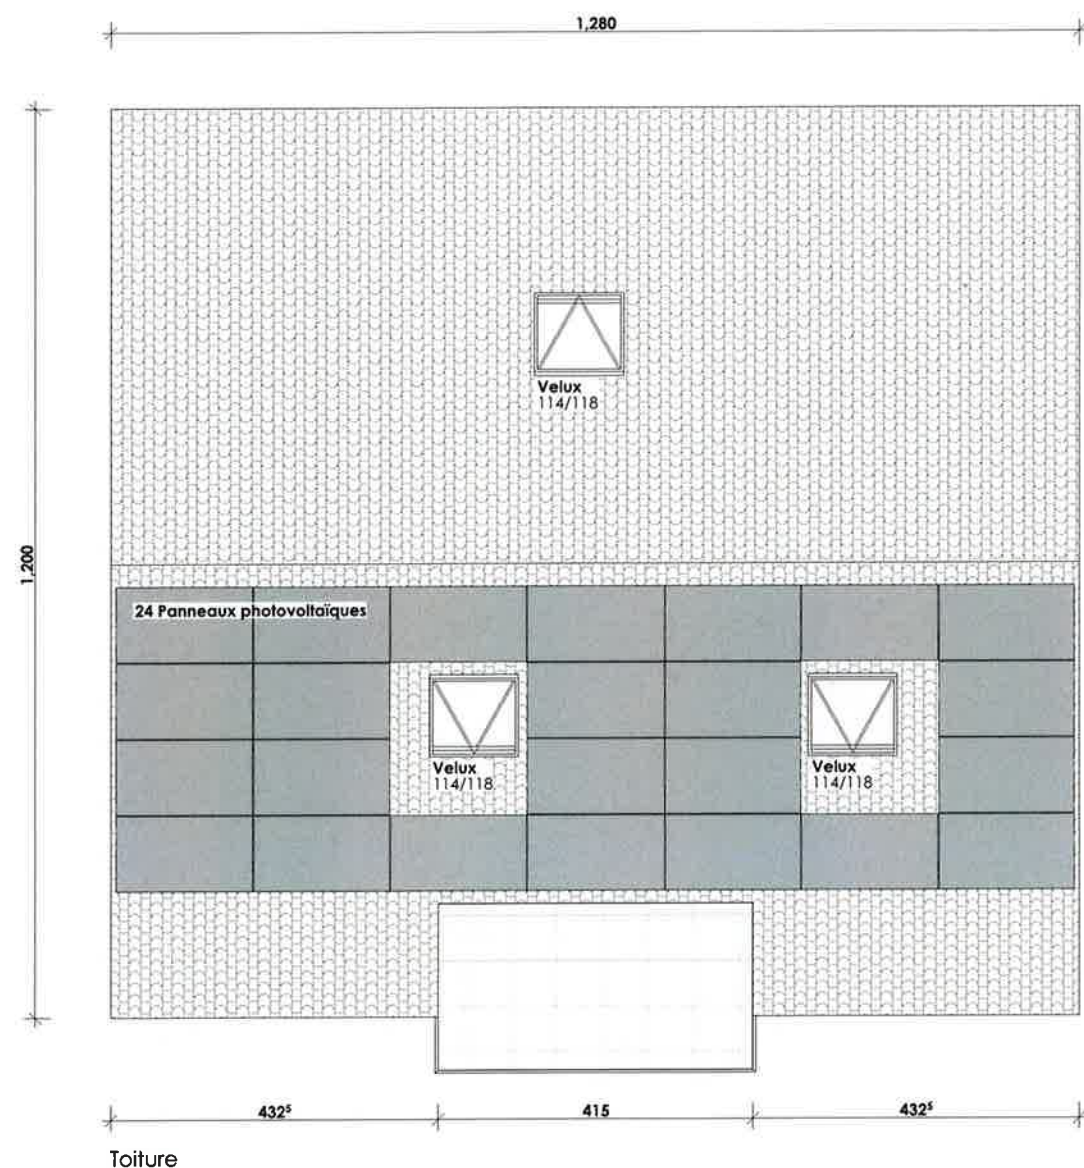

TITRE	DEMOLITION D'UN GARAGE ET CONSTRUCTION D'UN IMMEUBLE MINERGIE DE 3 LOGEMENTS CHEMIN DES BAUMETTES, 1008 PRILLY
COMMUNE	PRILLY
PARCELLE N°	2080
REQUÉRANT	MAILLARD ENTREPRISE GÉNÉRALE SA
170-PLY	Toiture & Coupe A-A
ÉCHELLE	1/100°
DATE	27.07.2026

Maillard
architecture


Av. de Rhodanie 46b
1007 Lausanne

T 021.510.50.58
E info@maillard-architecture.ch
W www.maillard-architecture.ch

SIGNATURES :

Requérant :
Maillard Entreprise Générale SA
M. Ludovic Maillard :

Architecte :
Maillard Architecture Sàrl
M. Ludovic Maillard :

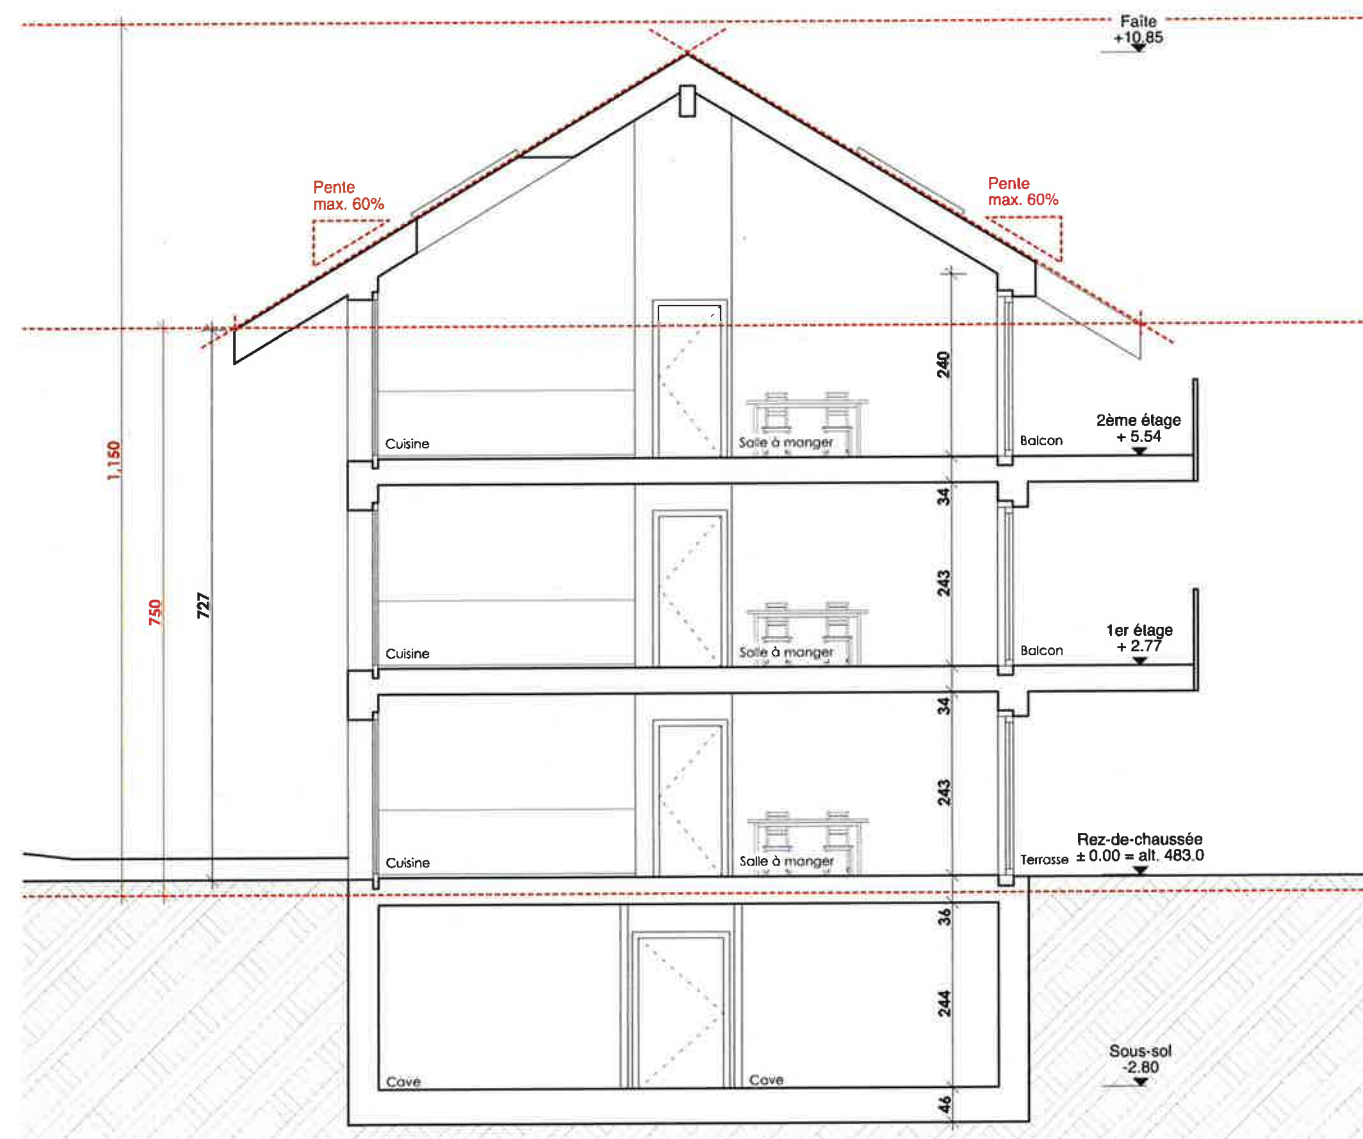

Coupe A-A