


<

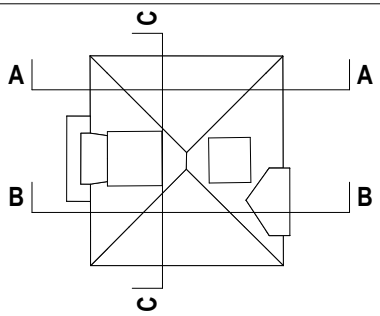

|   |  |   |  |
|---|--|---|--|
| MAITRE D'OUVRAGE   |  | ARCHITECTE   |  |
| Eric Constantin<br>Chemin du Martinet 3b<br>CH - 1020 Renens<br>T : +41 79 469 42 07<br>E : constantin.eric@protonmail.com |  | LONGCHAMP PHILIPPE développements<br>Avenue du Léman 32<br>CH - 1005 Lausanne<br>T : +41 79 602 54 52<br>E : info@devlop.ch |  |


SIGNATURES

PROPRIÉTAIRE


ARCHITECTE

LÉGENDES


- EXISTANT
- NOUVEAU
- A DEMOLIR

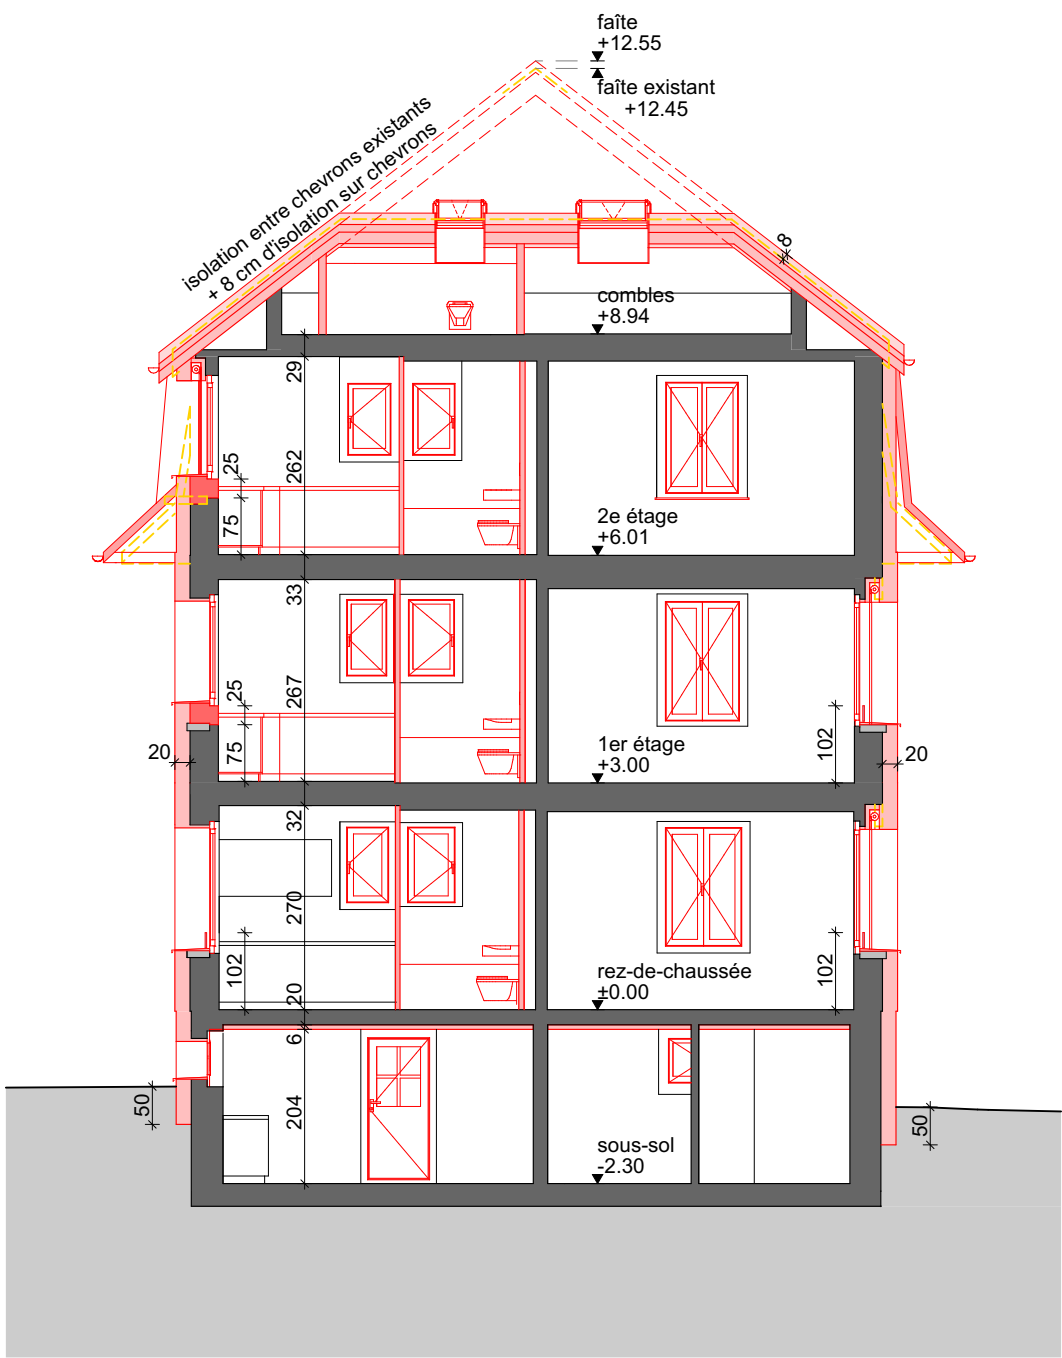


COUPE A-A

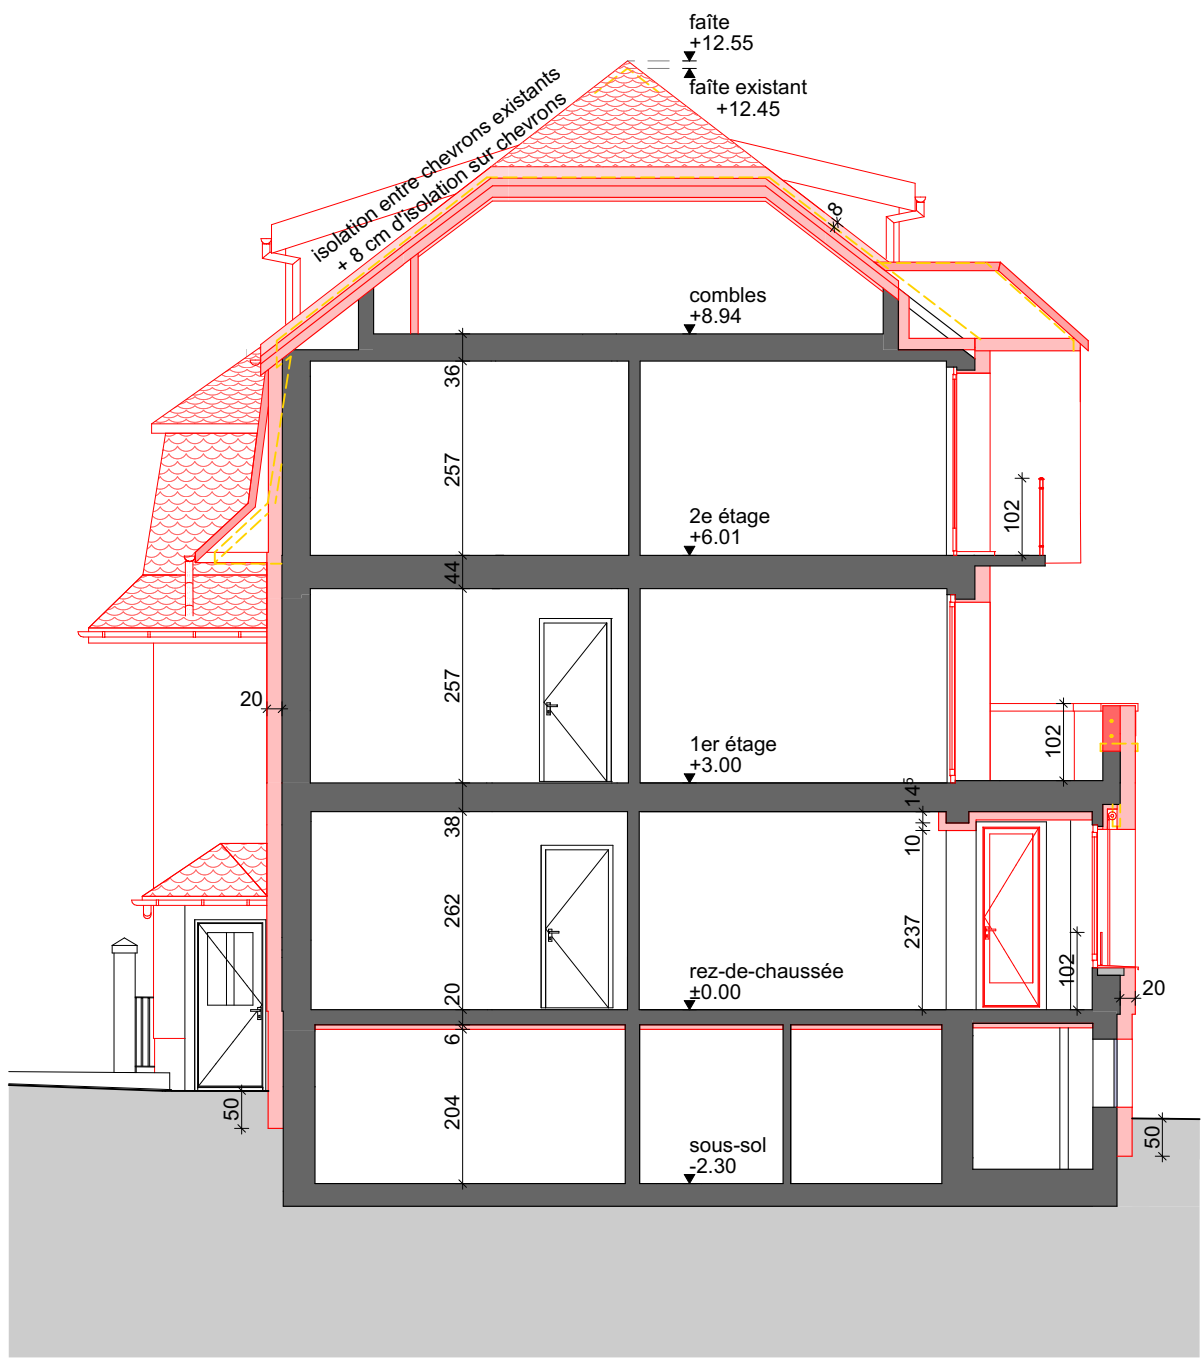


COUPE B-B

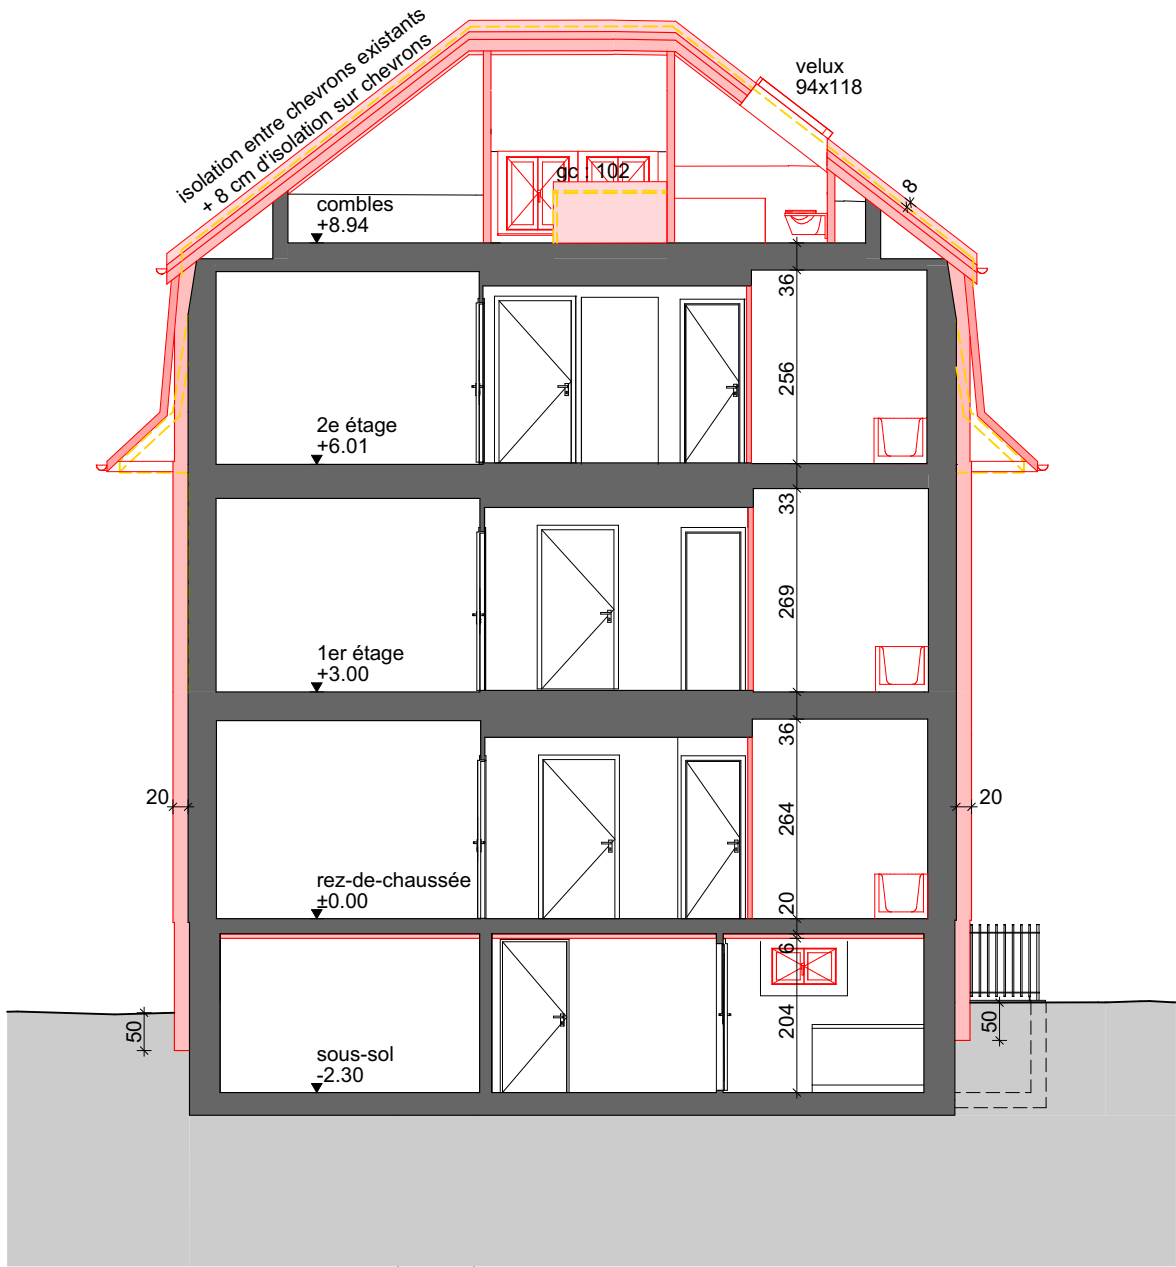


COUPE C-C

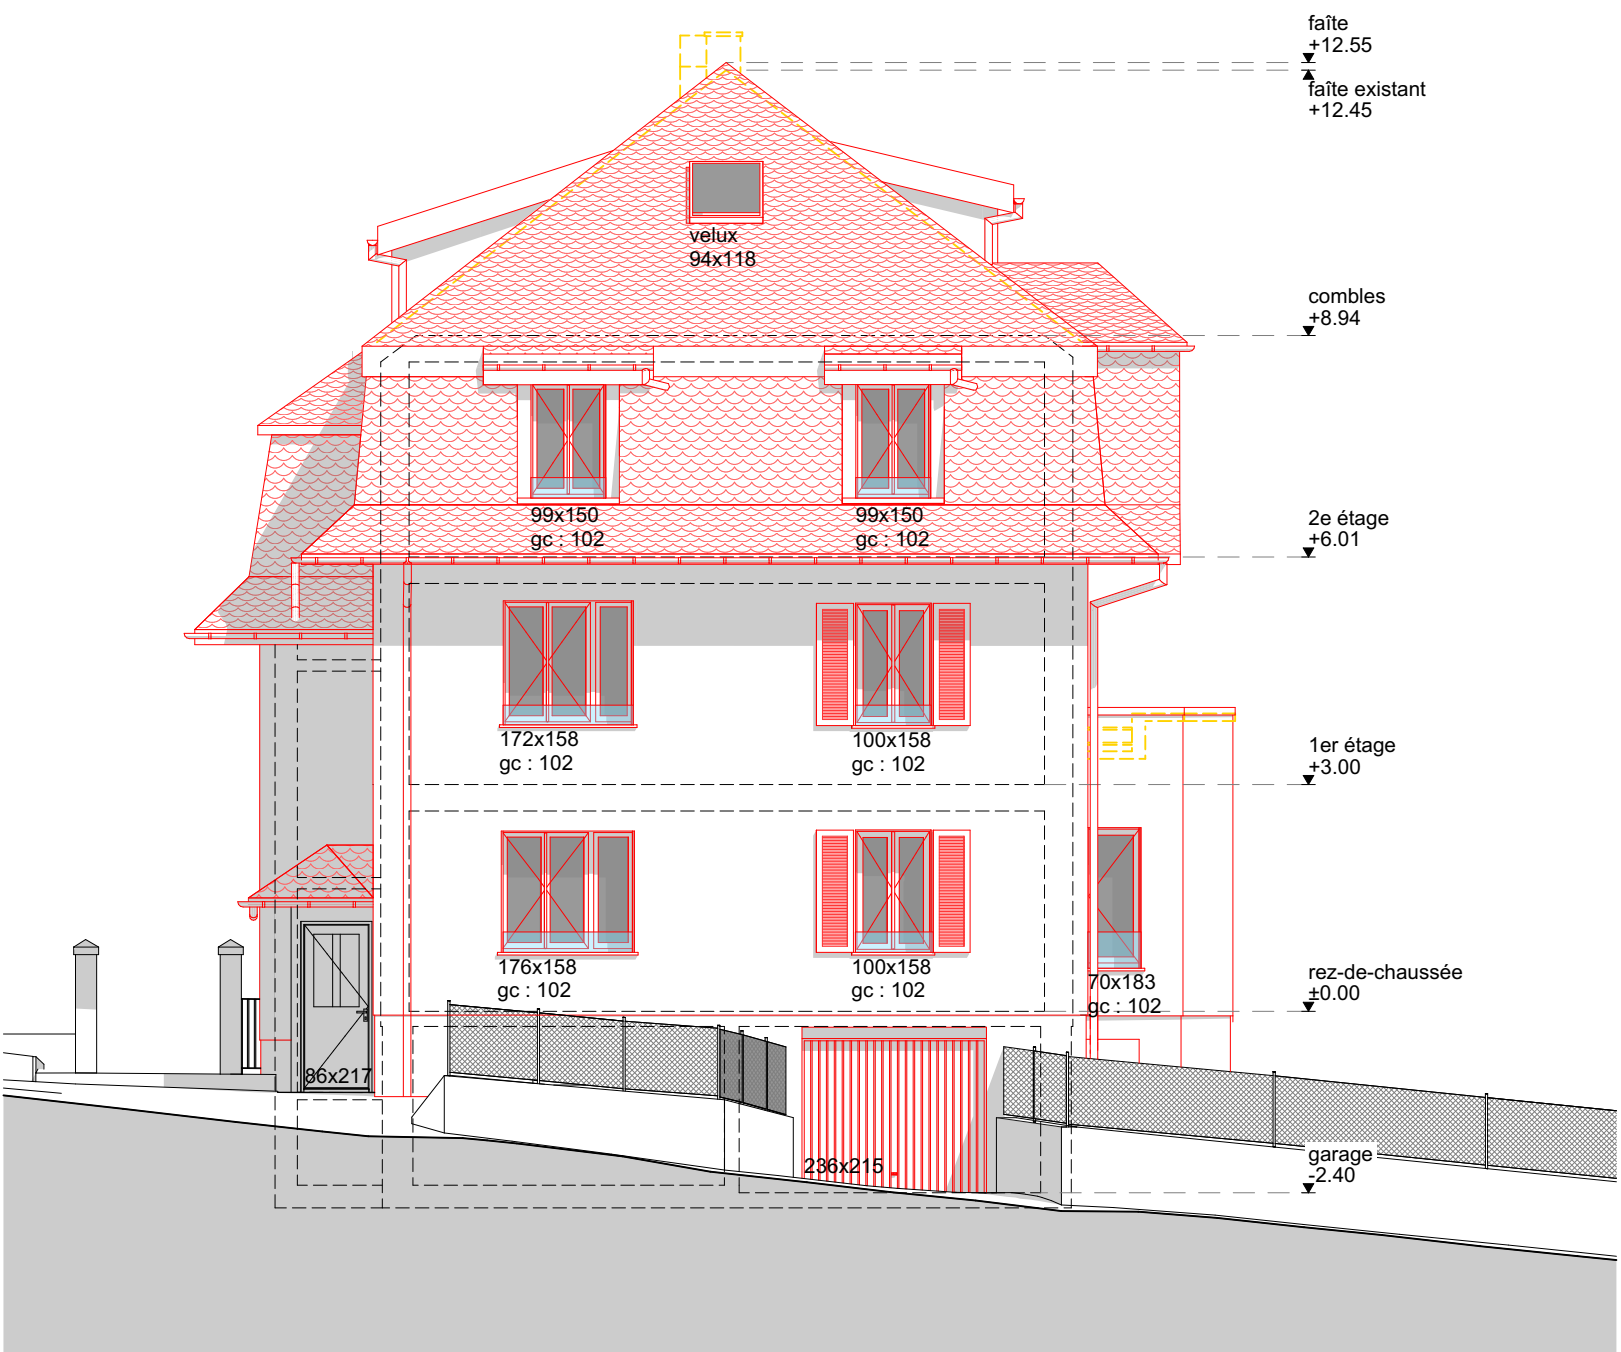


FACADE NORD

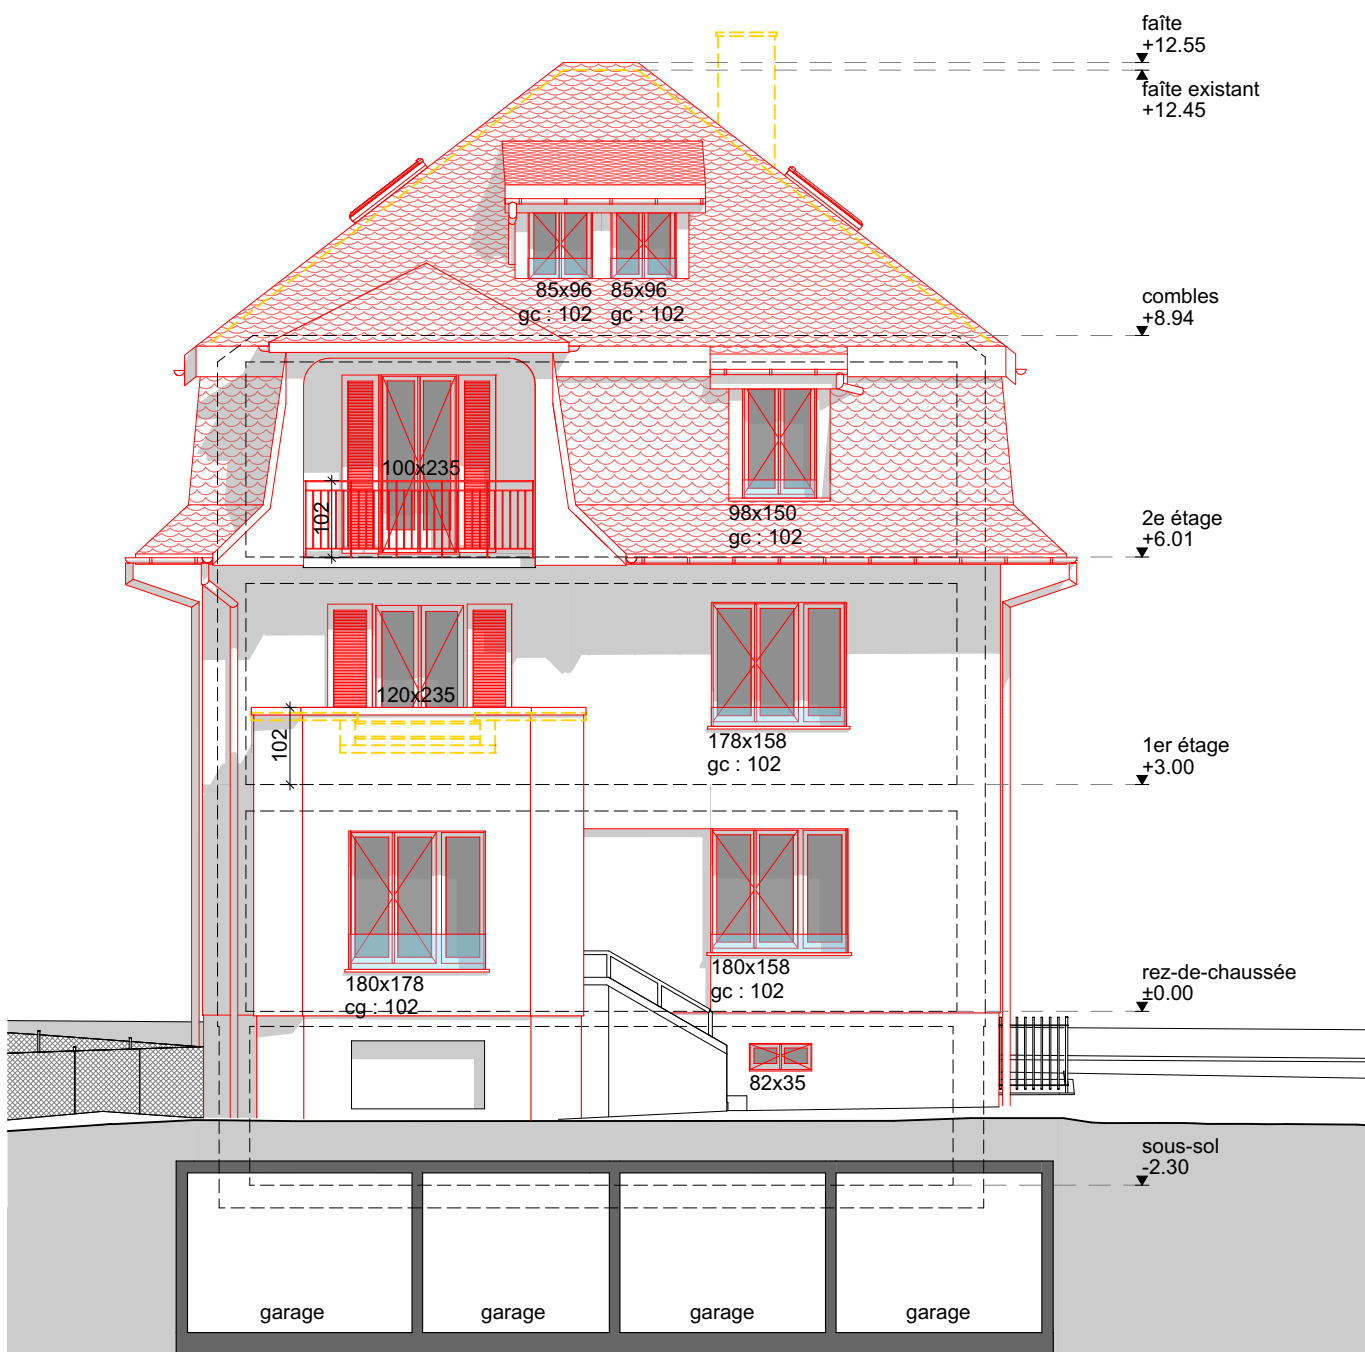

FACADE OUEST

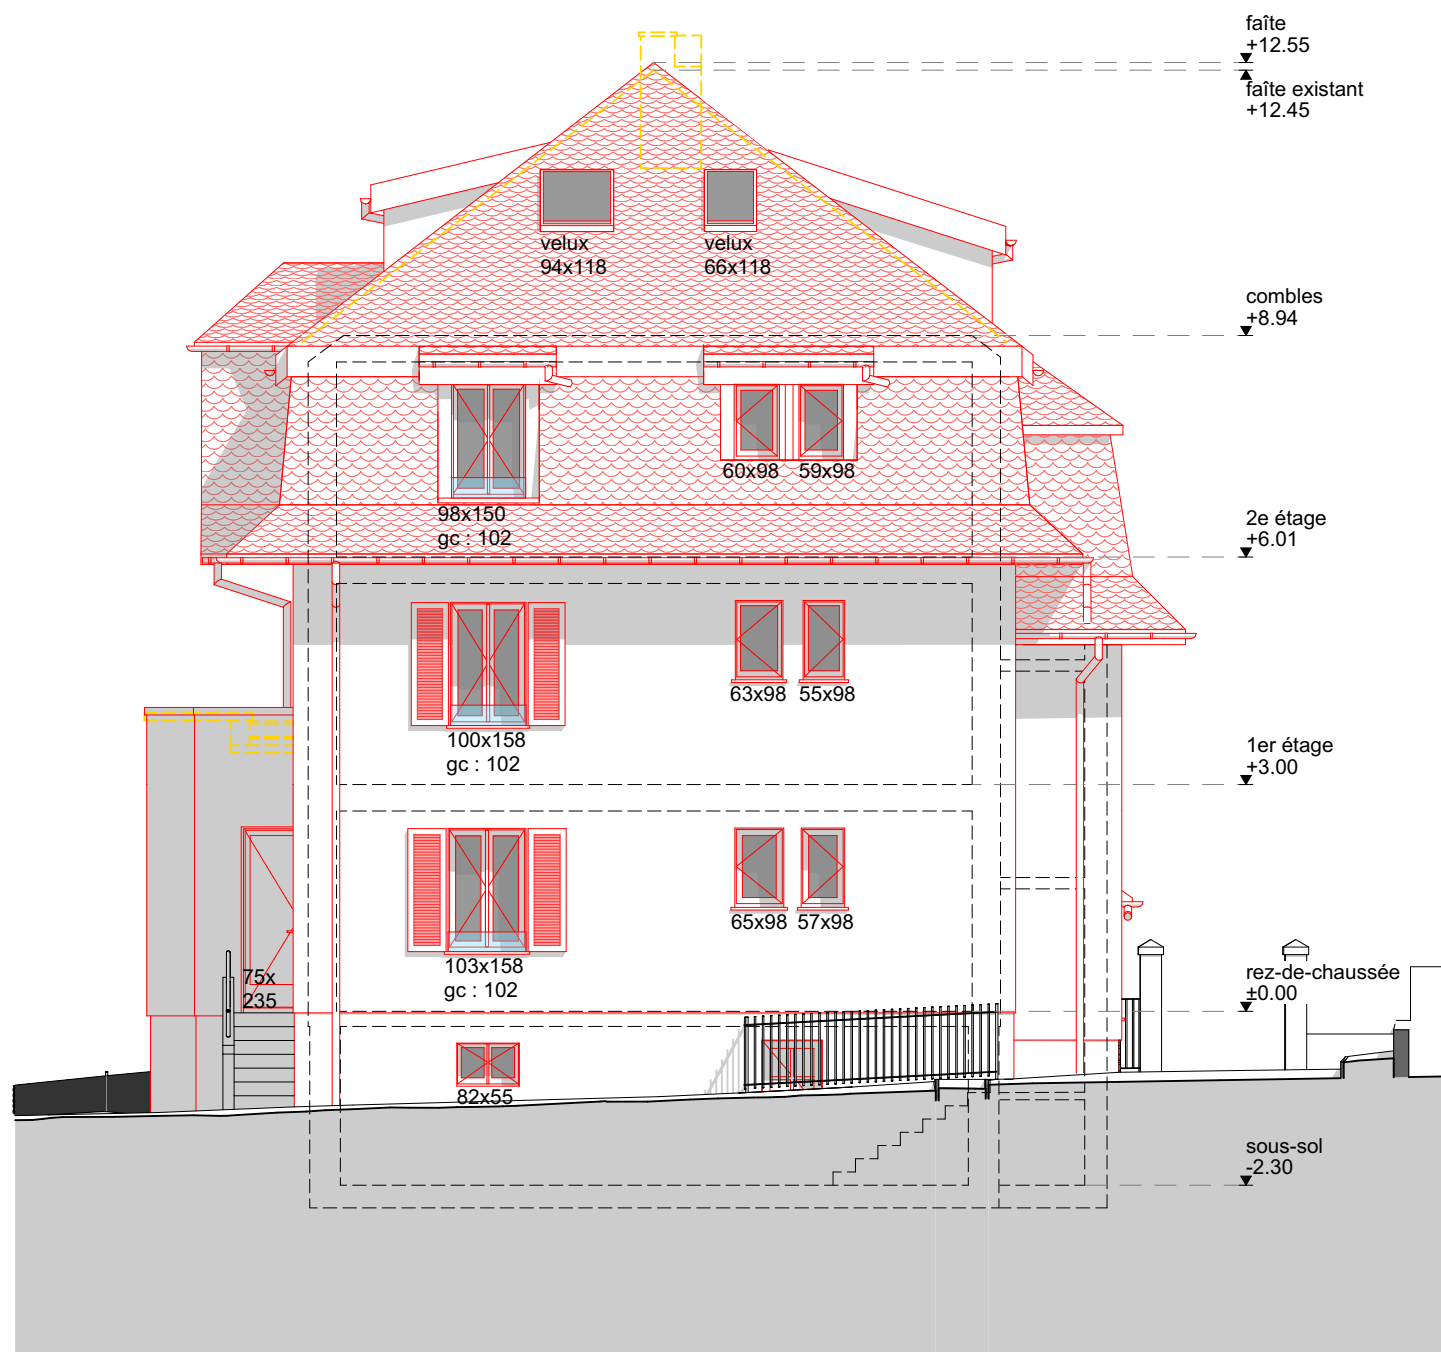

FACADE SUD

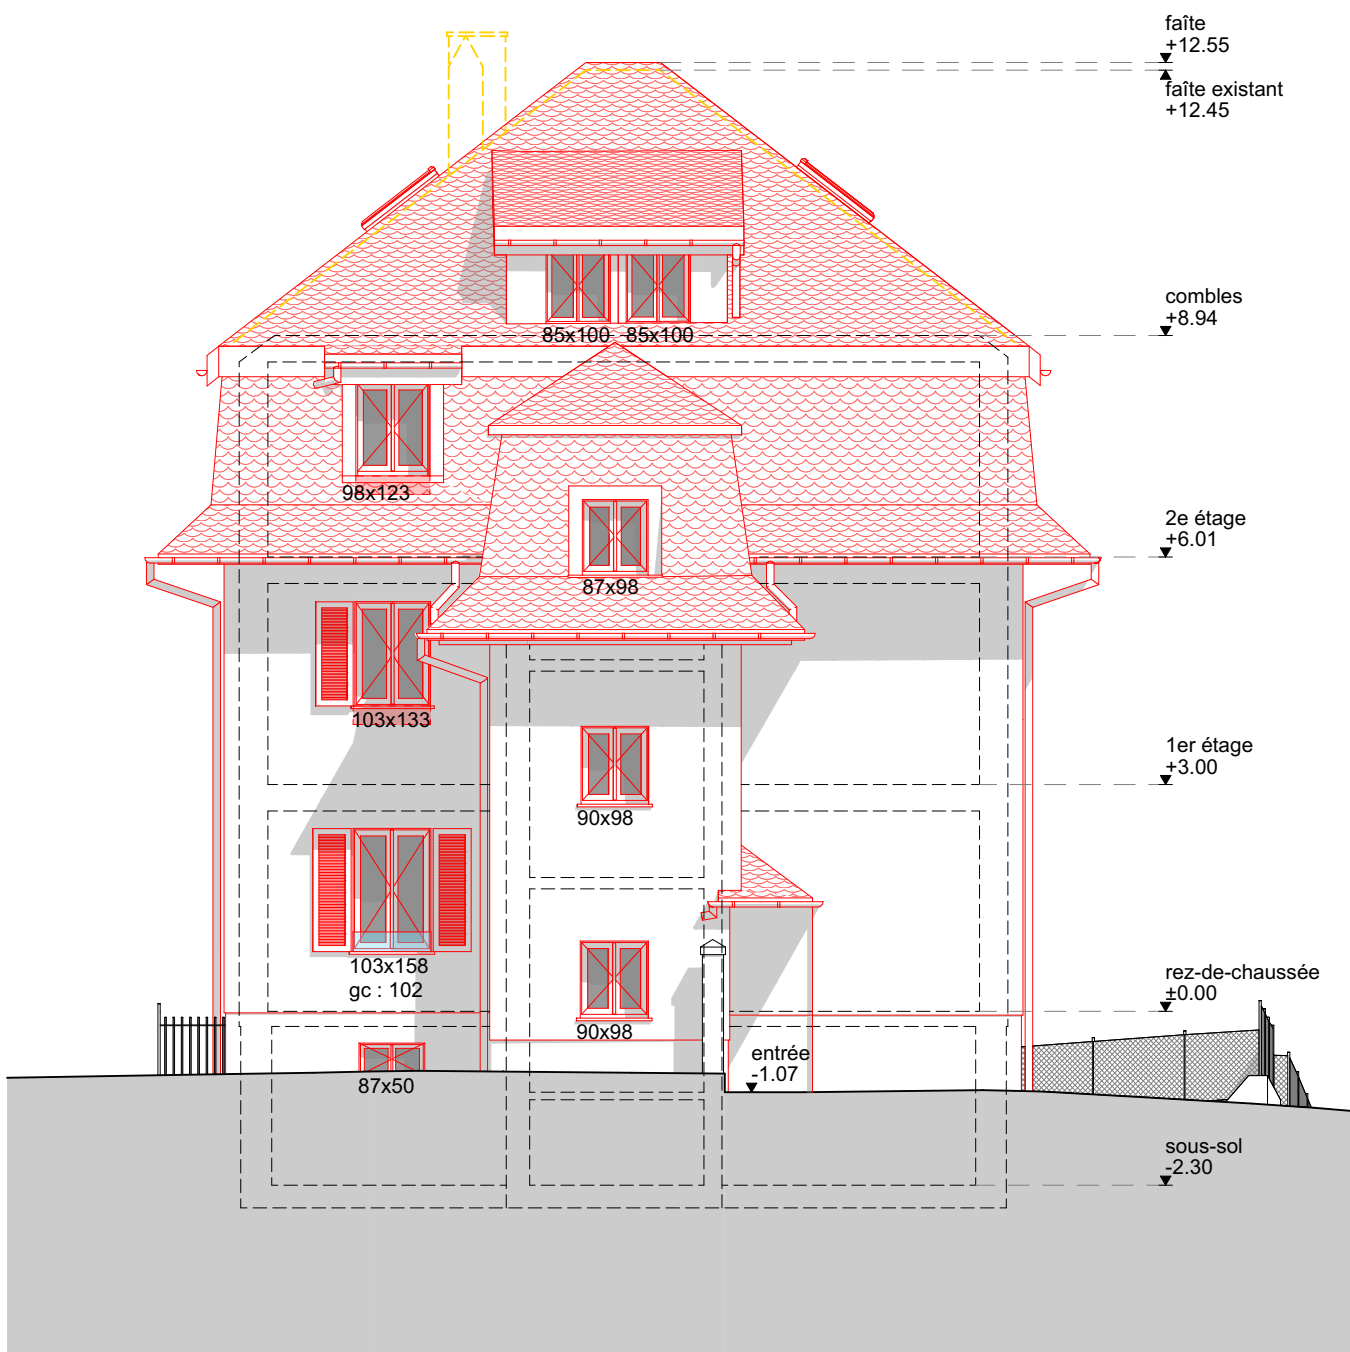

FACADE EST