



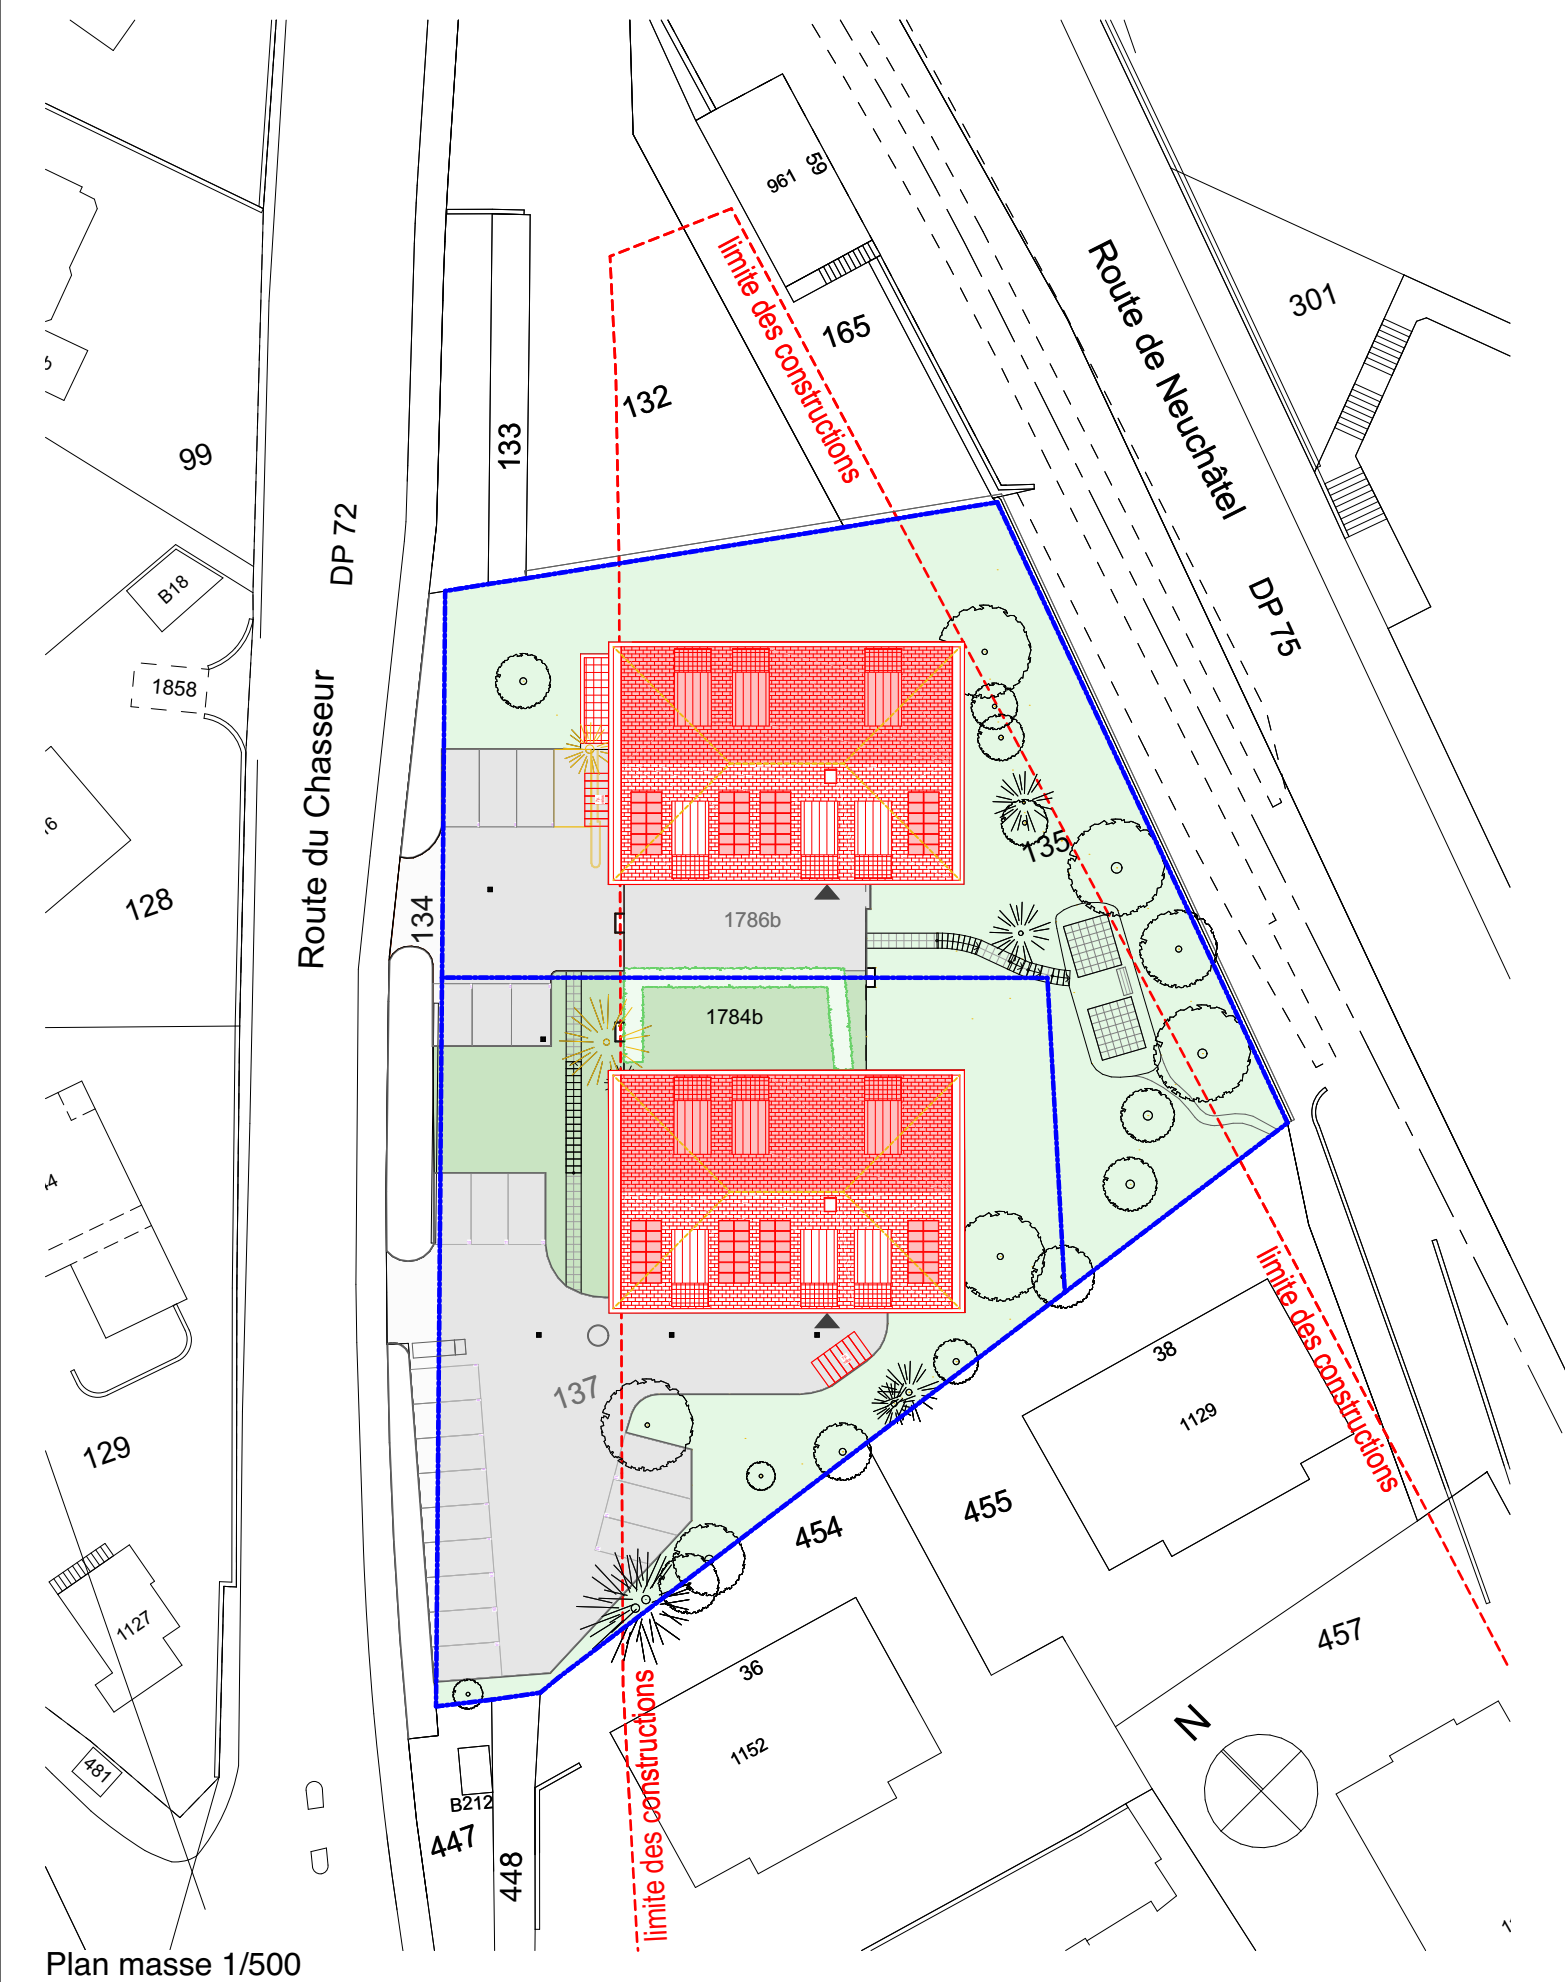

Plan masse 1/500

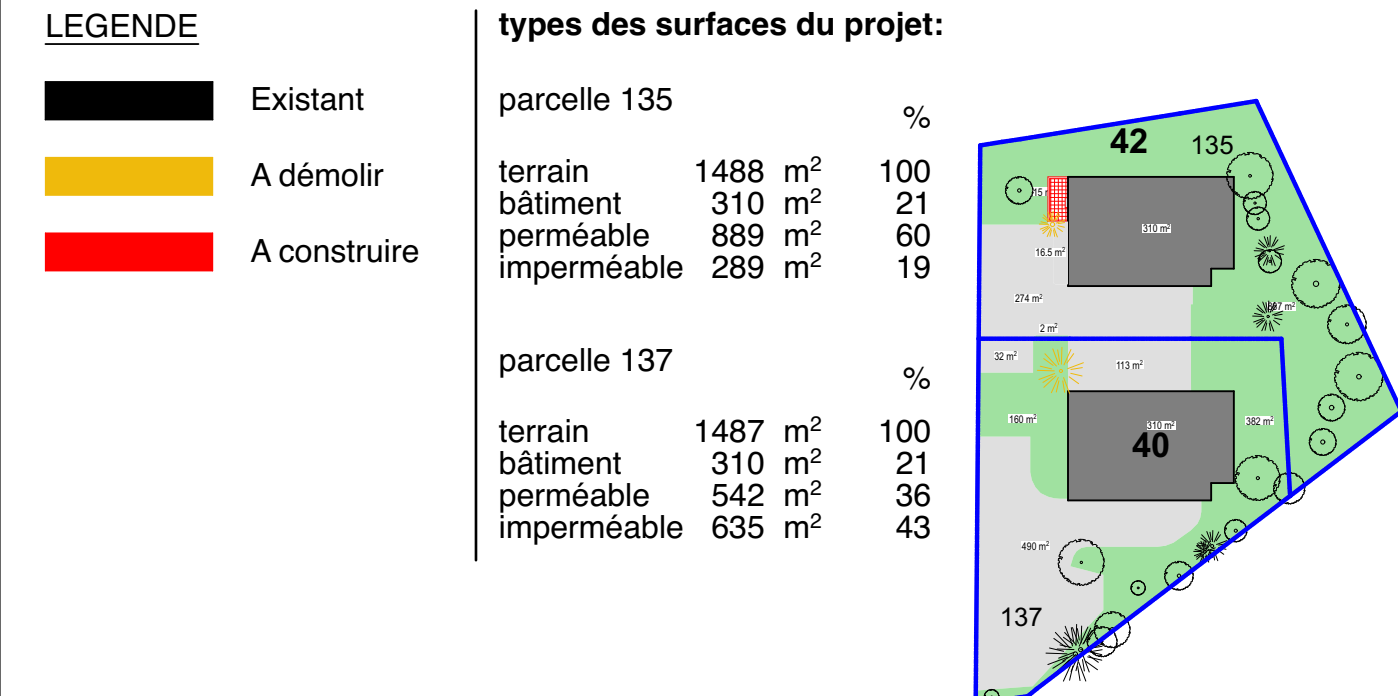

Route du Chasseur 40-42, 1008 Prilly - Parcelles n° 135 et 137
Immeuble A (Sud) : Chasseur 40 - ECA 1784a
Immeuble B (Nord) : Chasseur 42 - ECA 1786a
Parking : ECA 1786b + ECA 1784b

SIGNATURES

Le propriétaire :


L'architecte :

DOSSIER D'ENQUÊTE CAMAC N°251859


Propriété de la Caisse Intercommunale de Pension
gère par les Retraites Populaires

Isolation de l'enveloppe avec changement des vitrages et reconstruction des toitures
avec aménagement des combles des bâtiments ECA 1784 et 1786, installation d'une
pompe à chaleur commune avec sondes géothermiques, pose de panneaux
photovoltaïques en toitures, prolongement des gaines d'aérocourant, refect des
techniques, rénovation des cuisines et des salles de bains, aménagement d'un
nouvel appartement au rez-de-chaussée du bâtiment ECA 1786.


PLANS

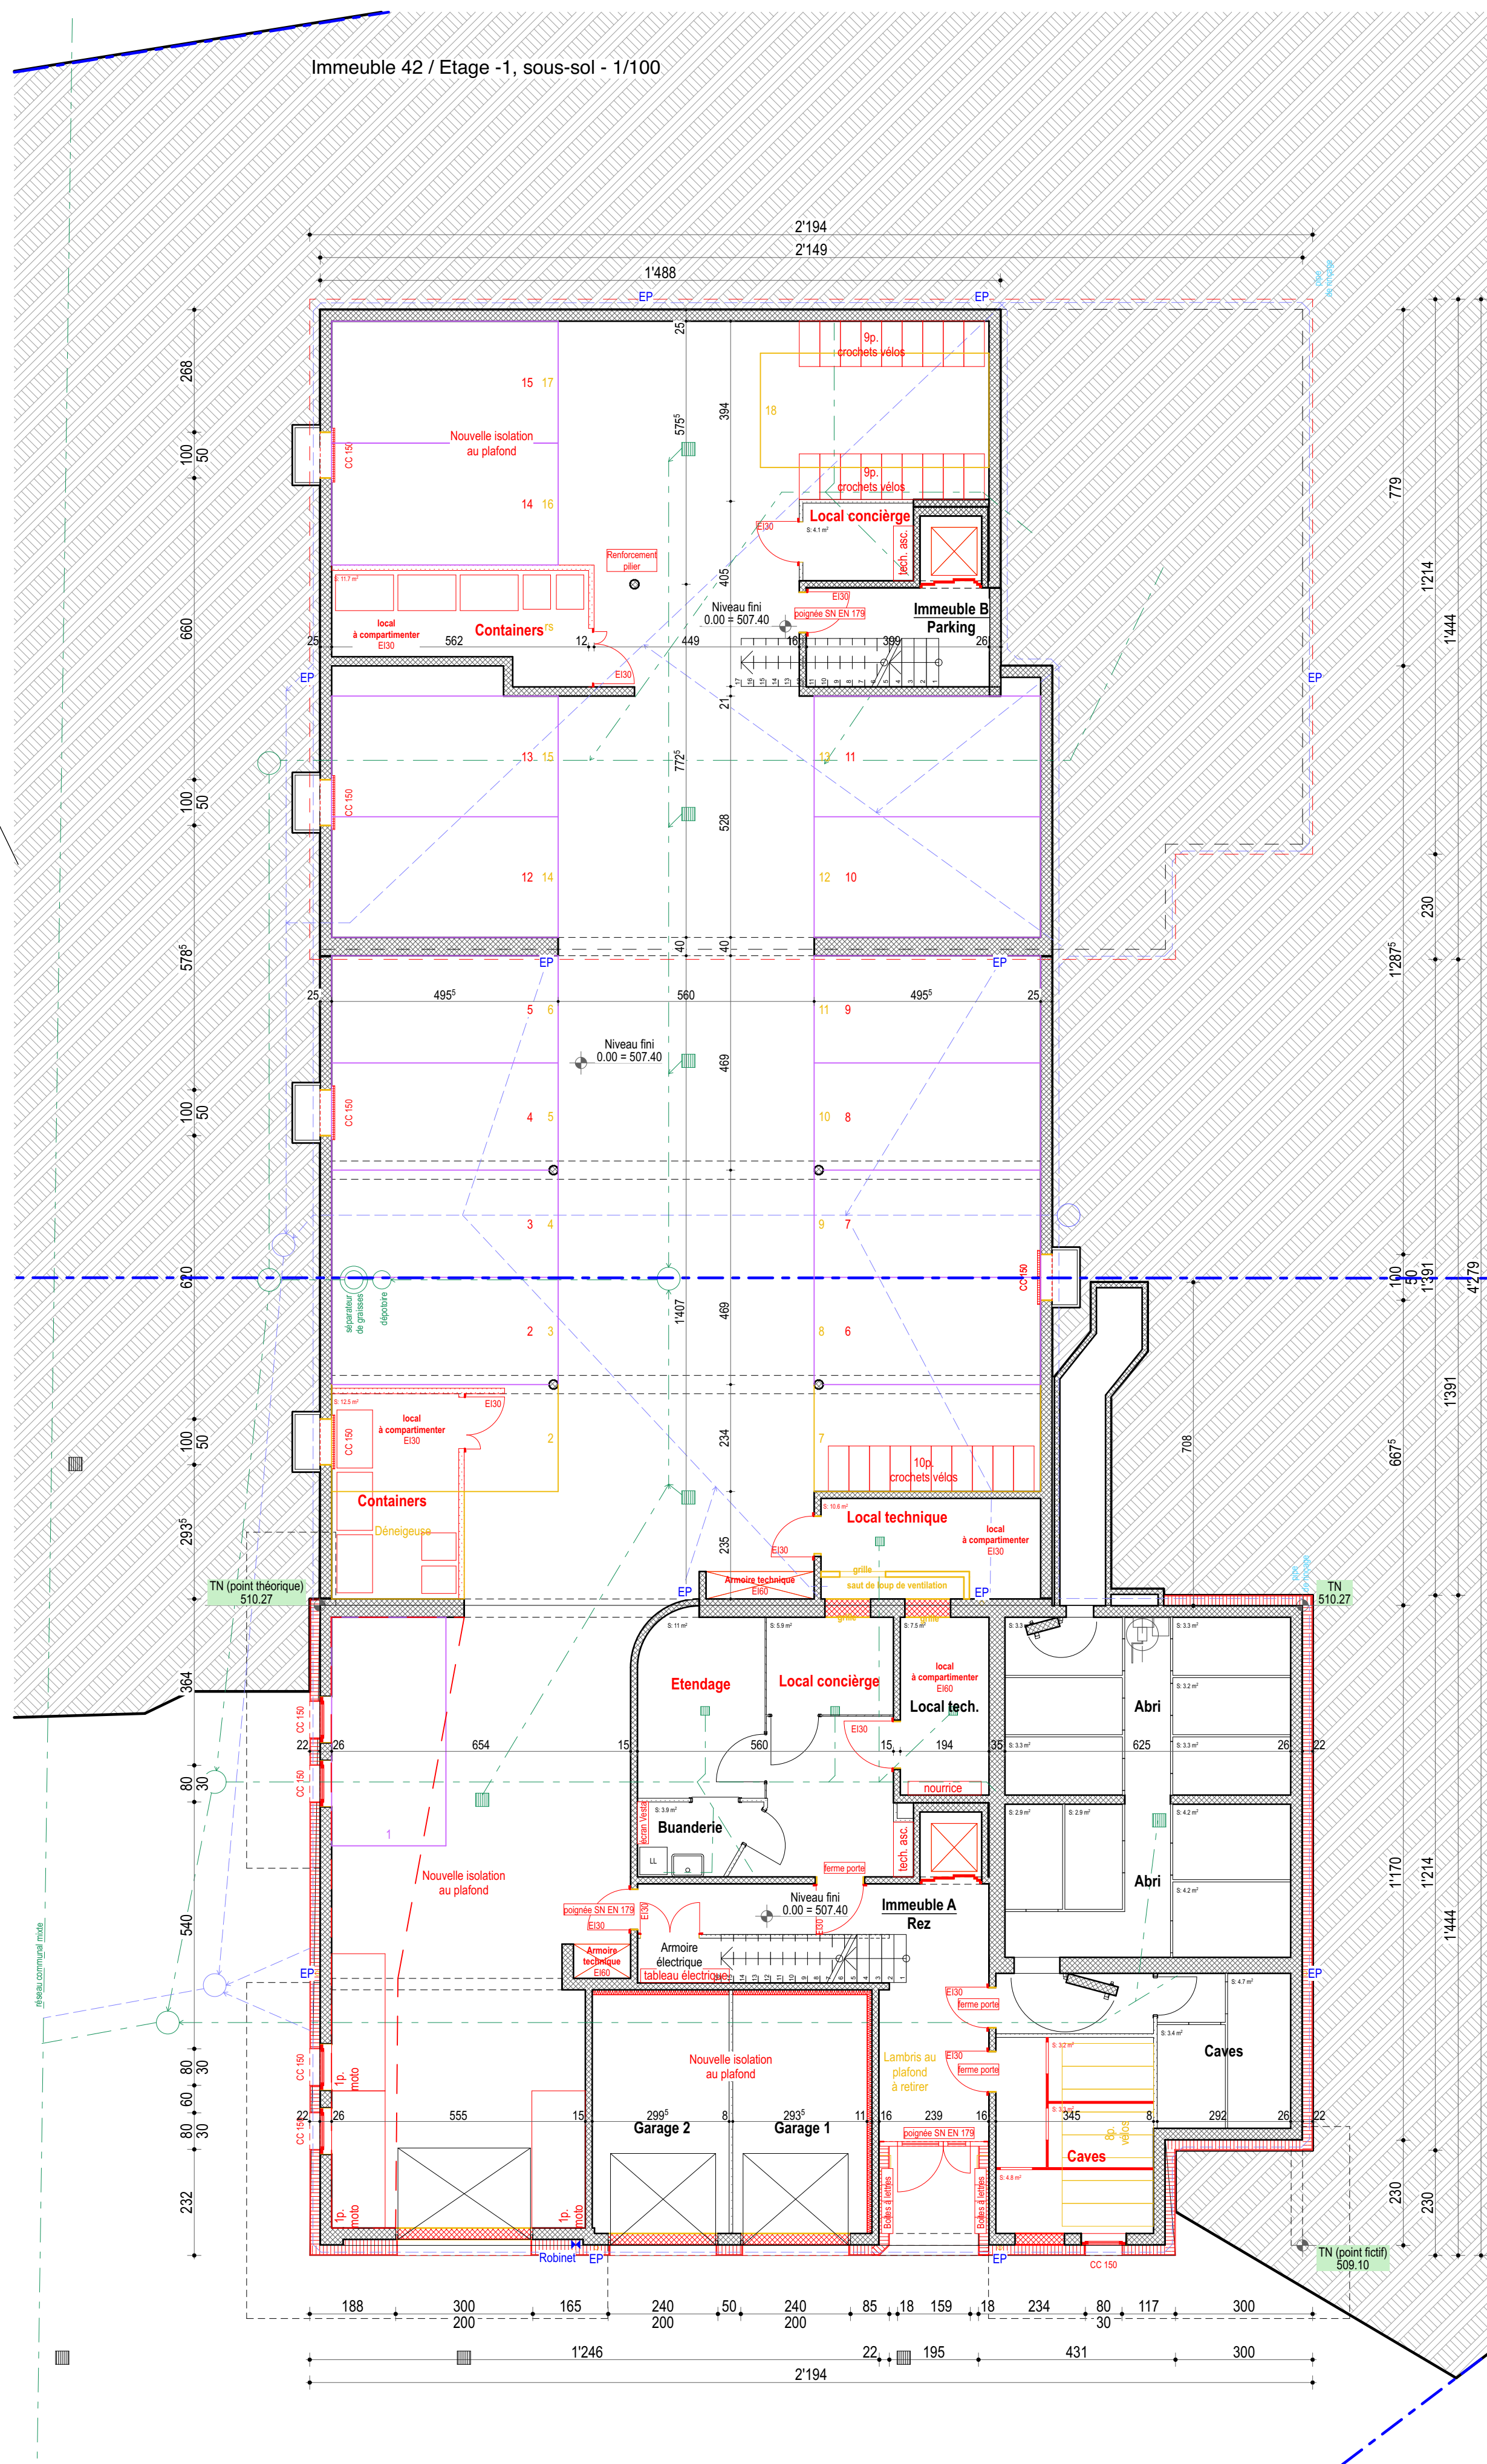


Immeuble 40 / Etage 0, rez-de-chaussée - 1/100

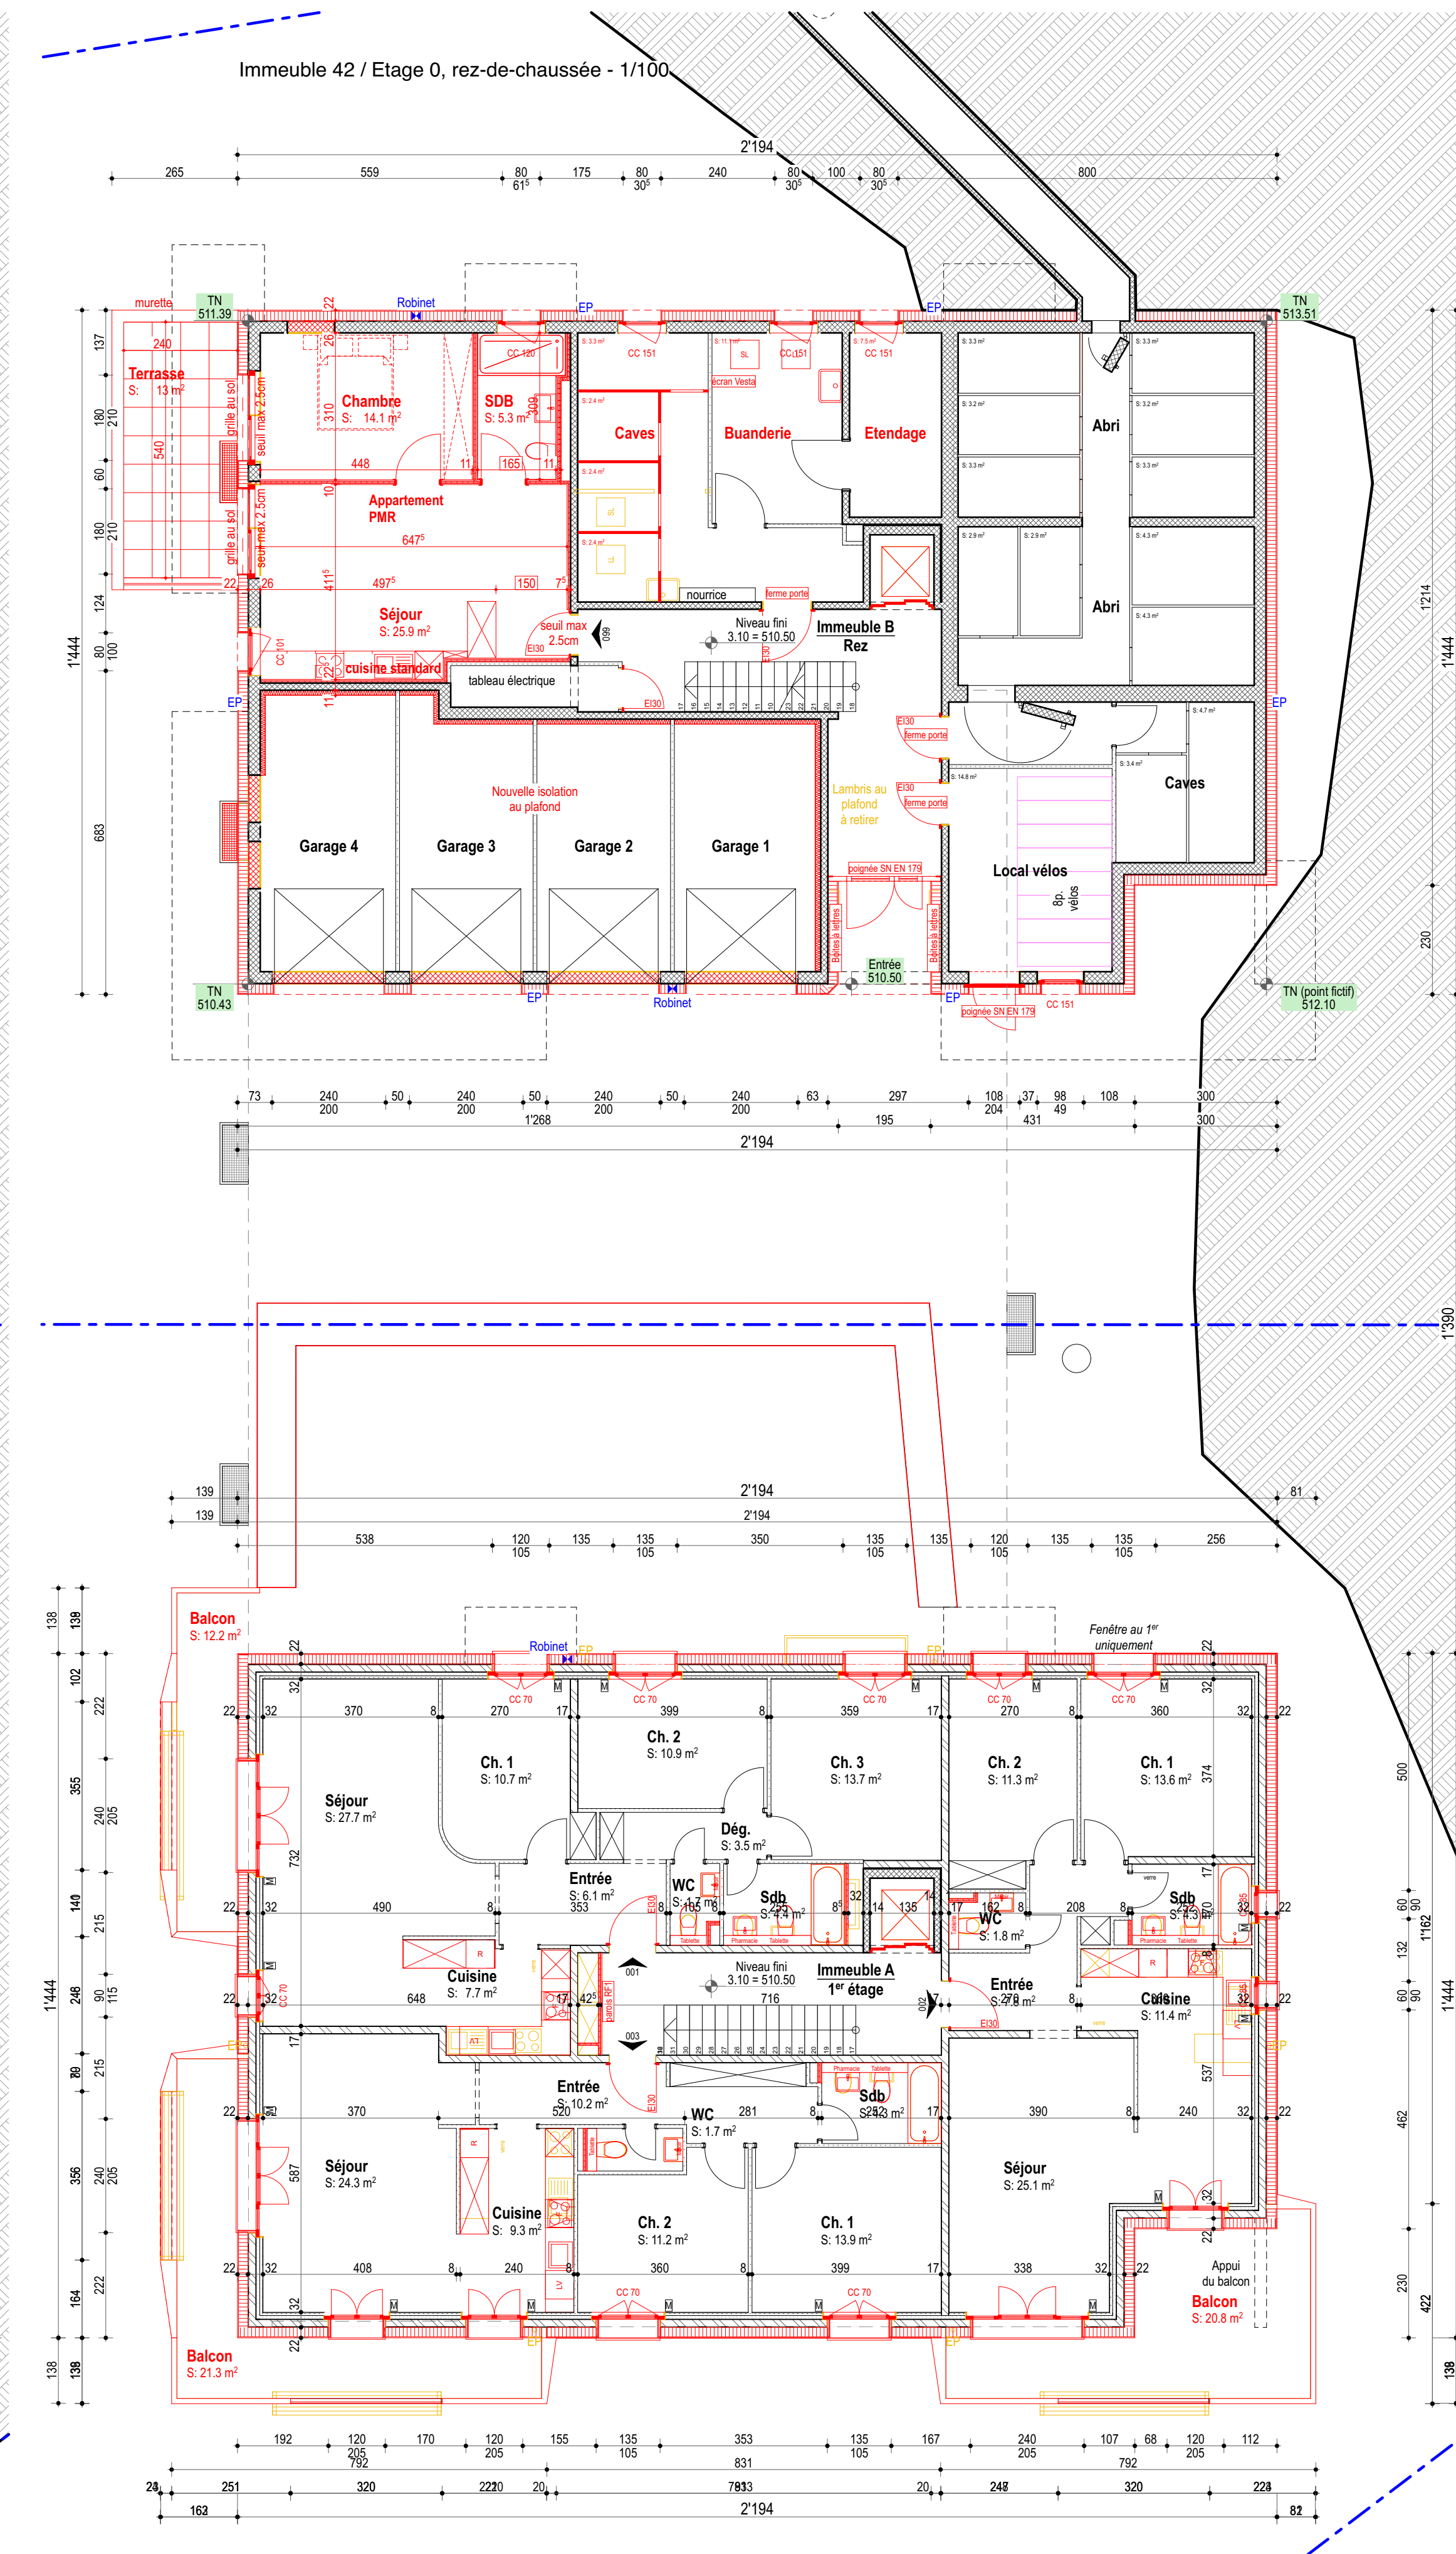

Immeuble 40 / Etage 1 - 1/100

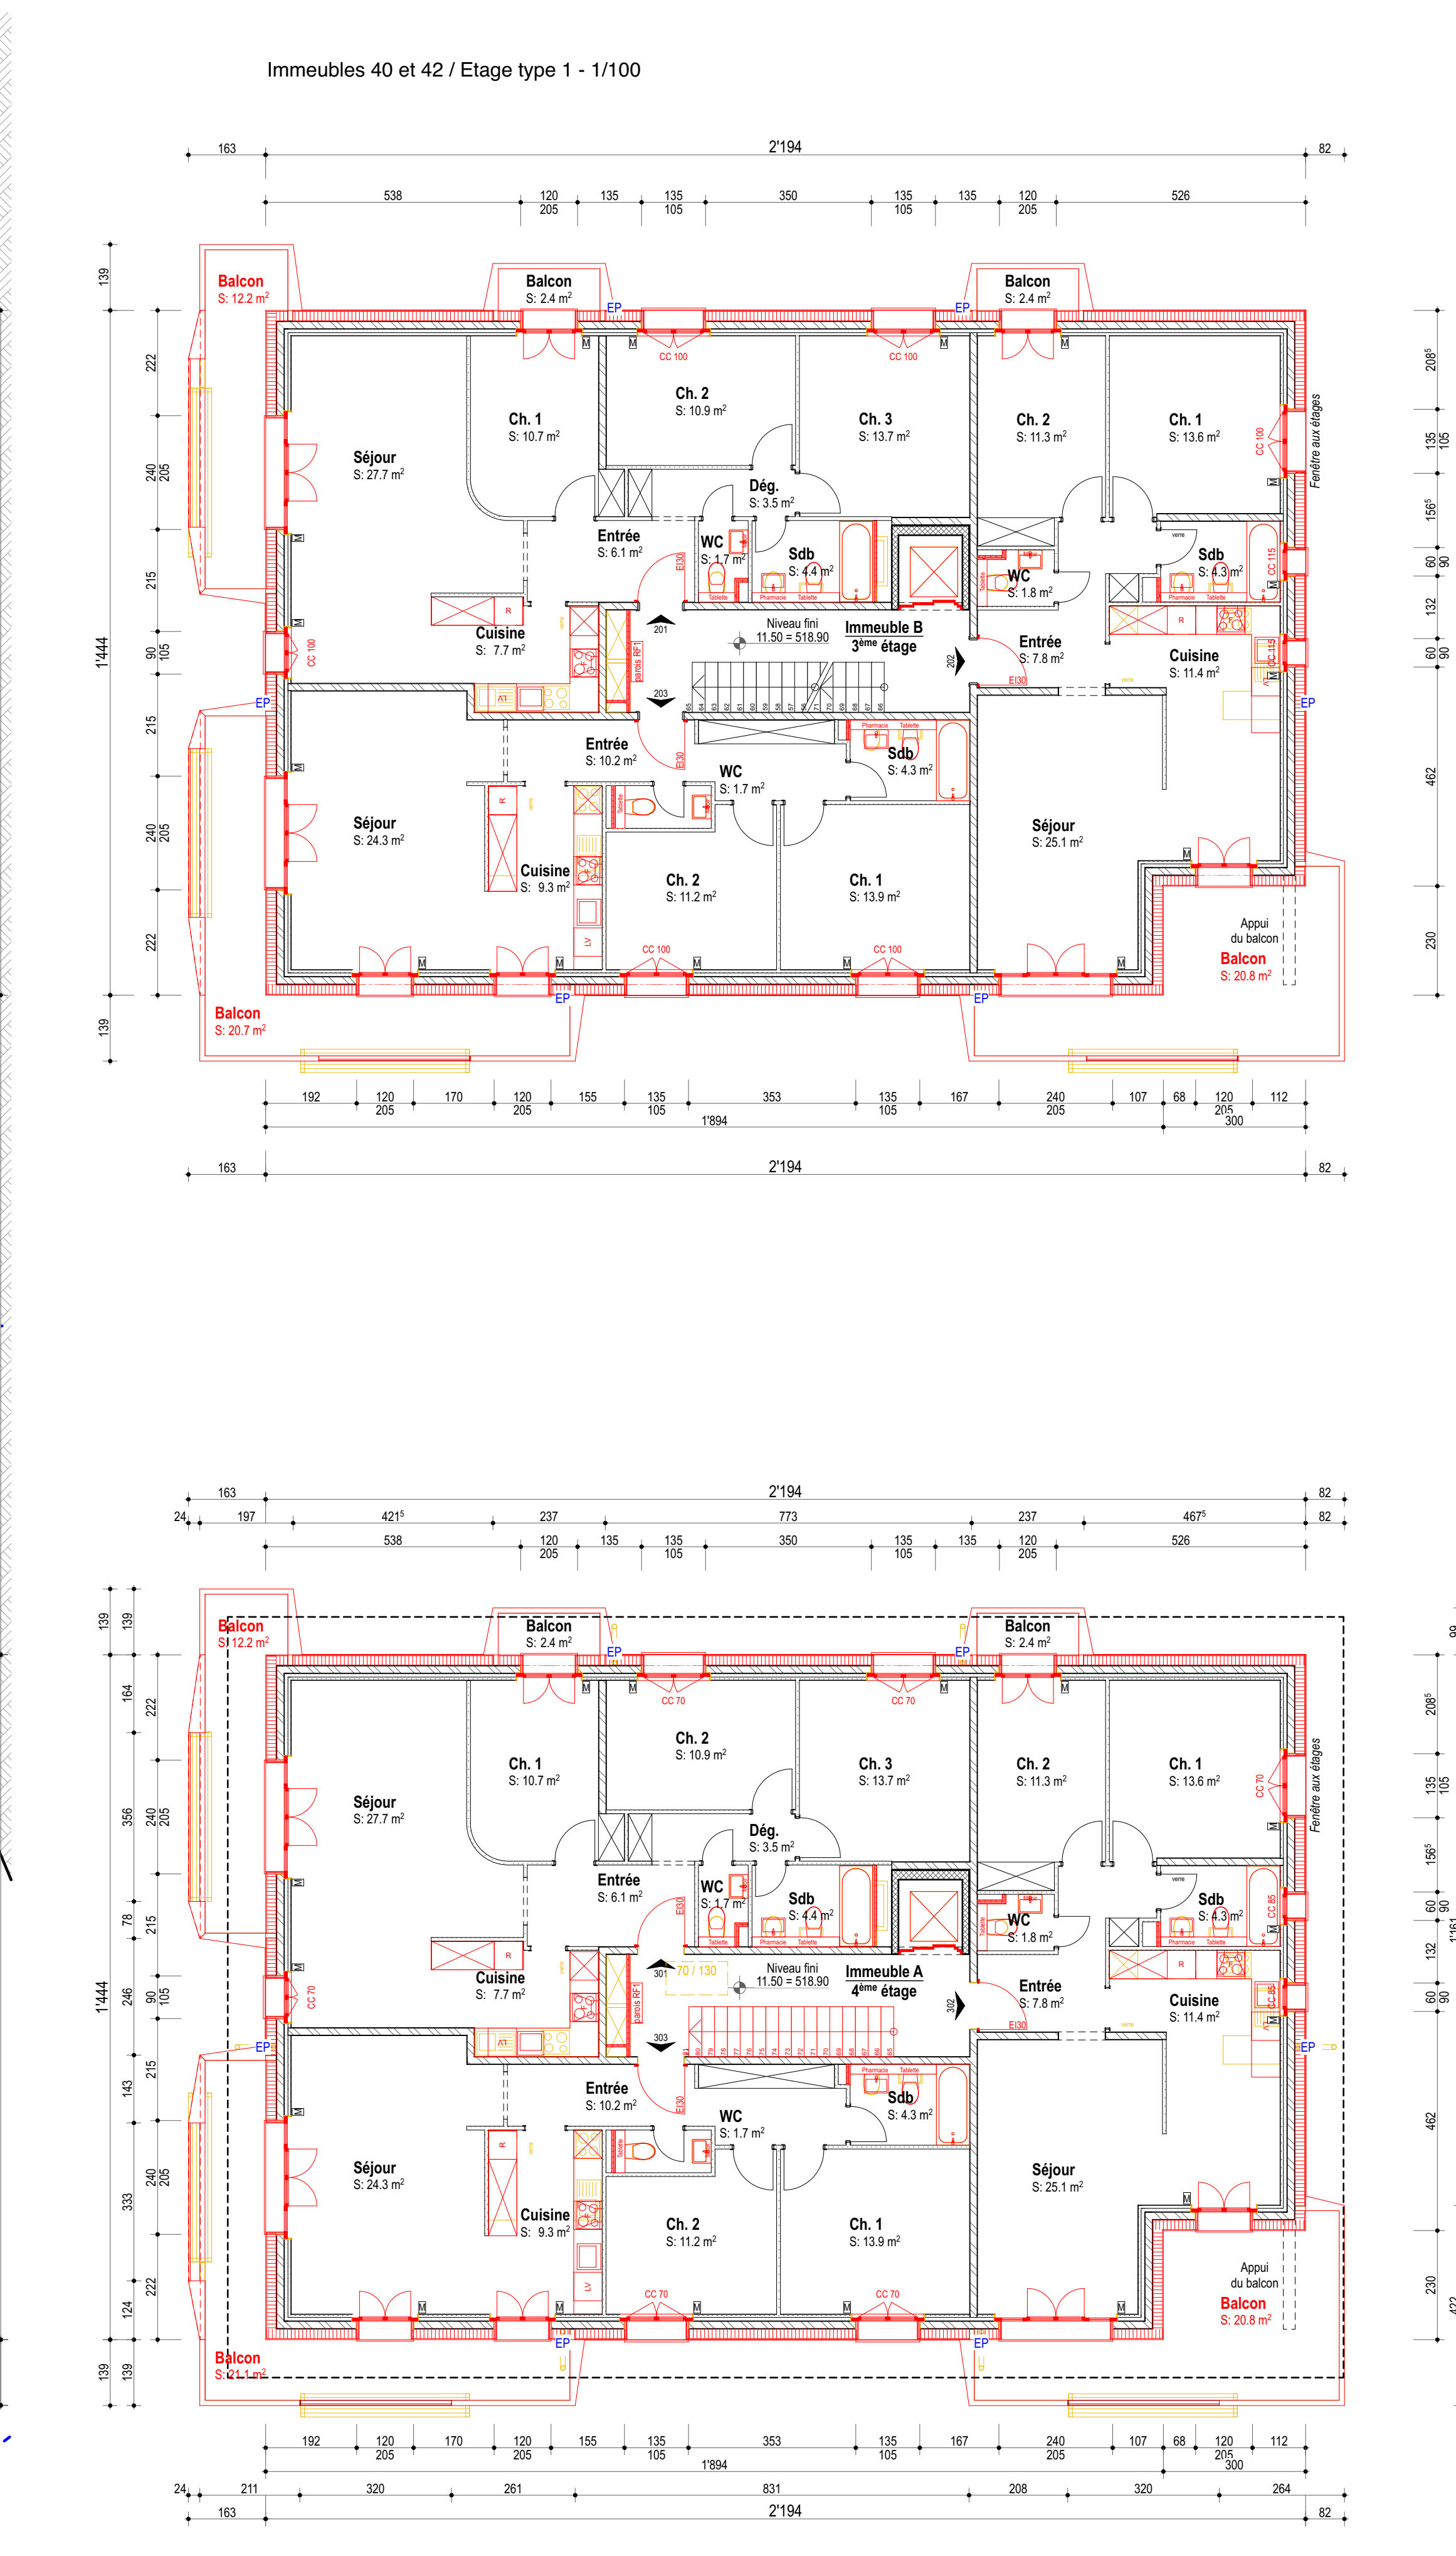

Immeubles 40 et 42 / Etage type 2 - 1/100

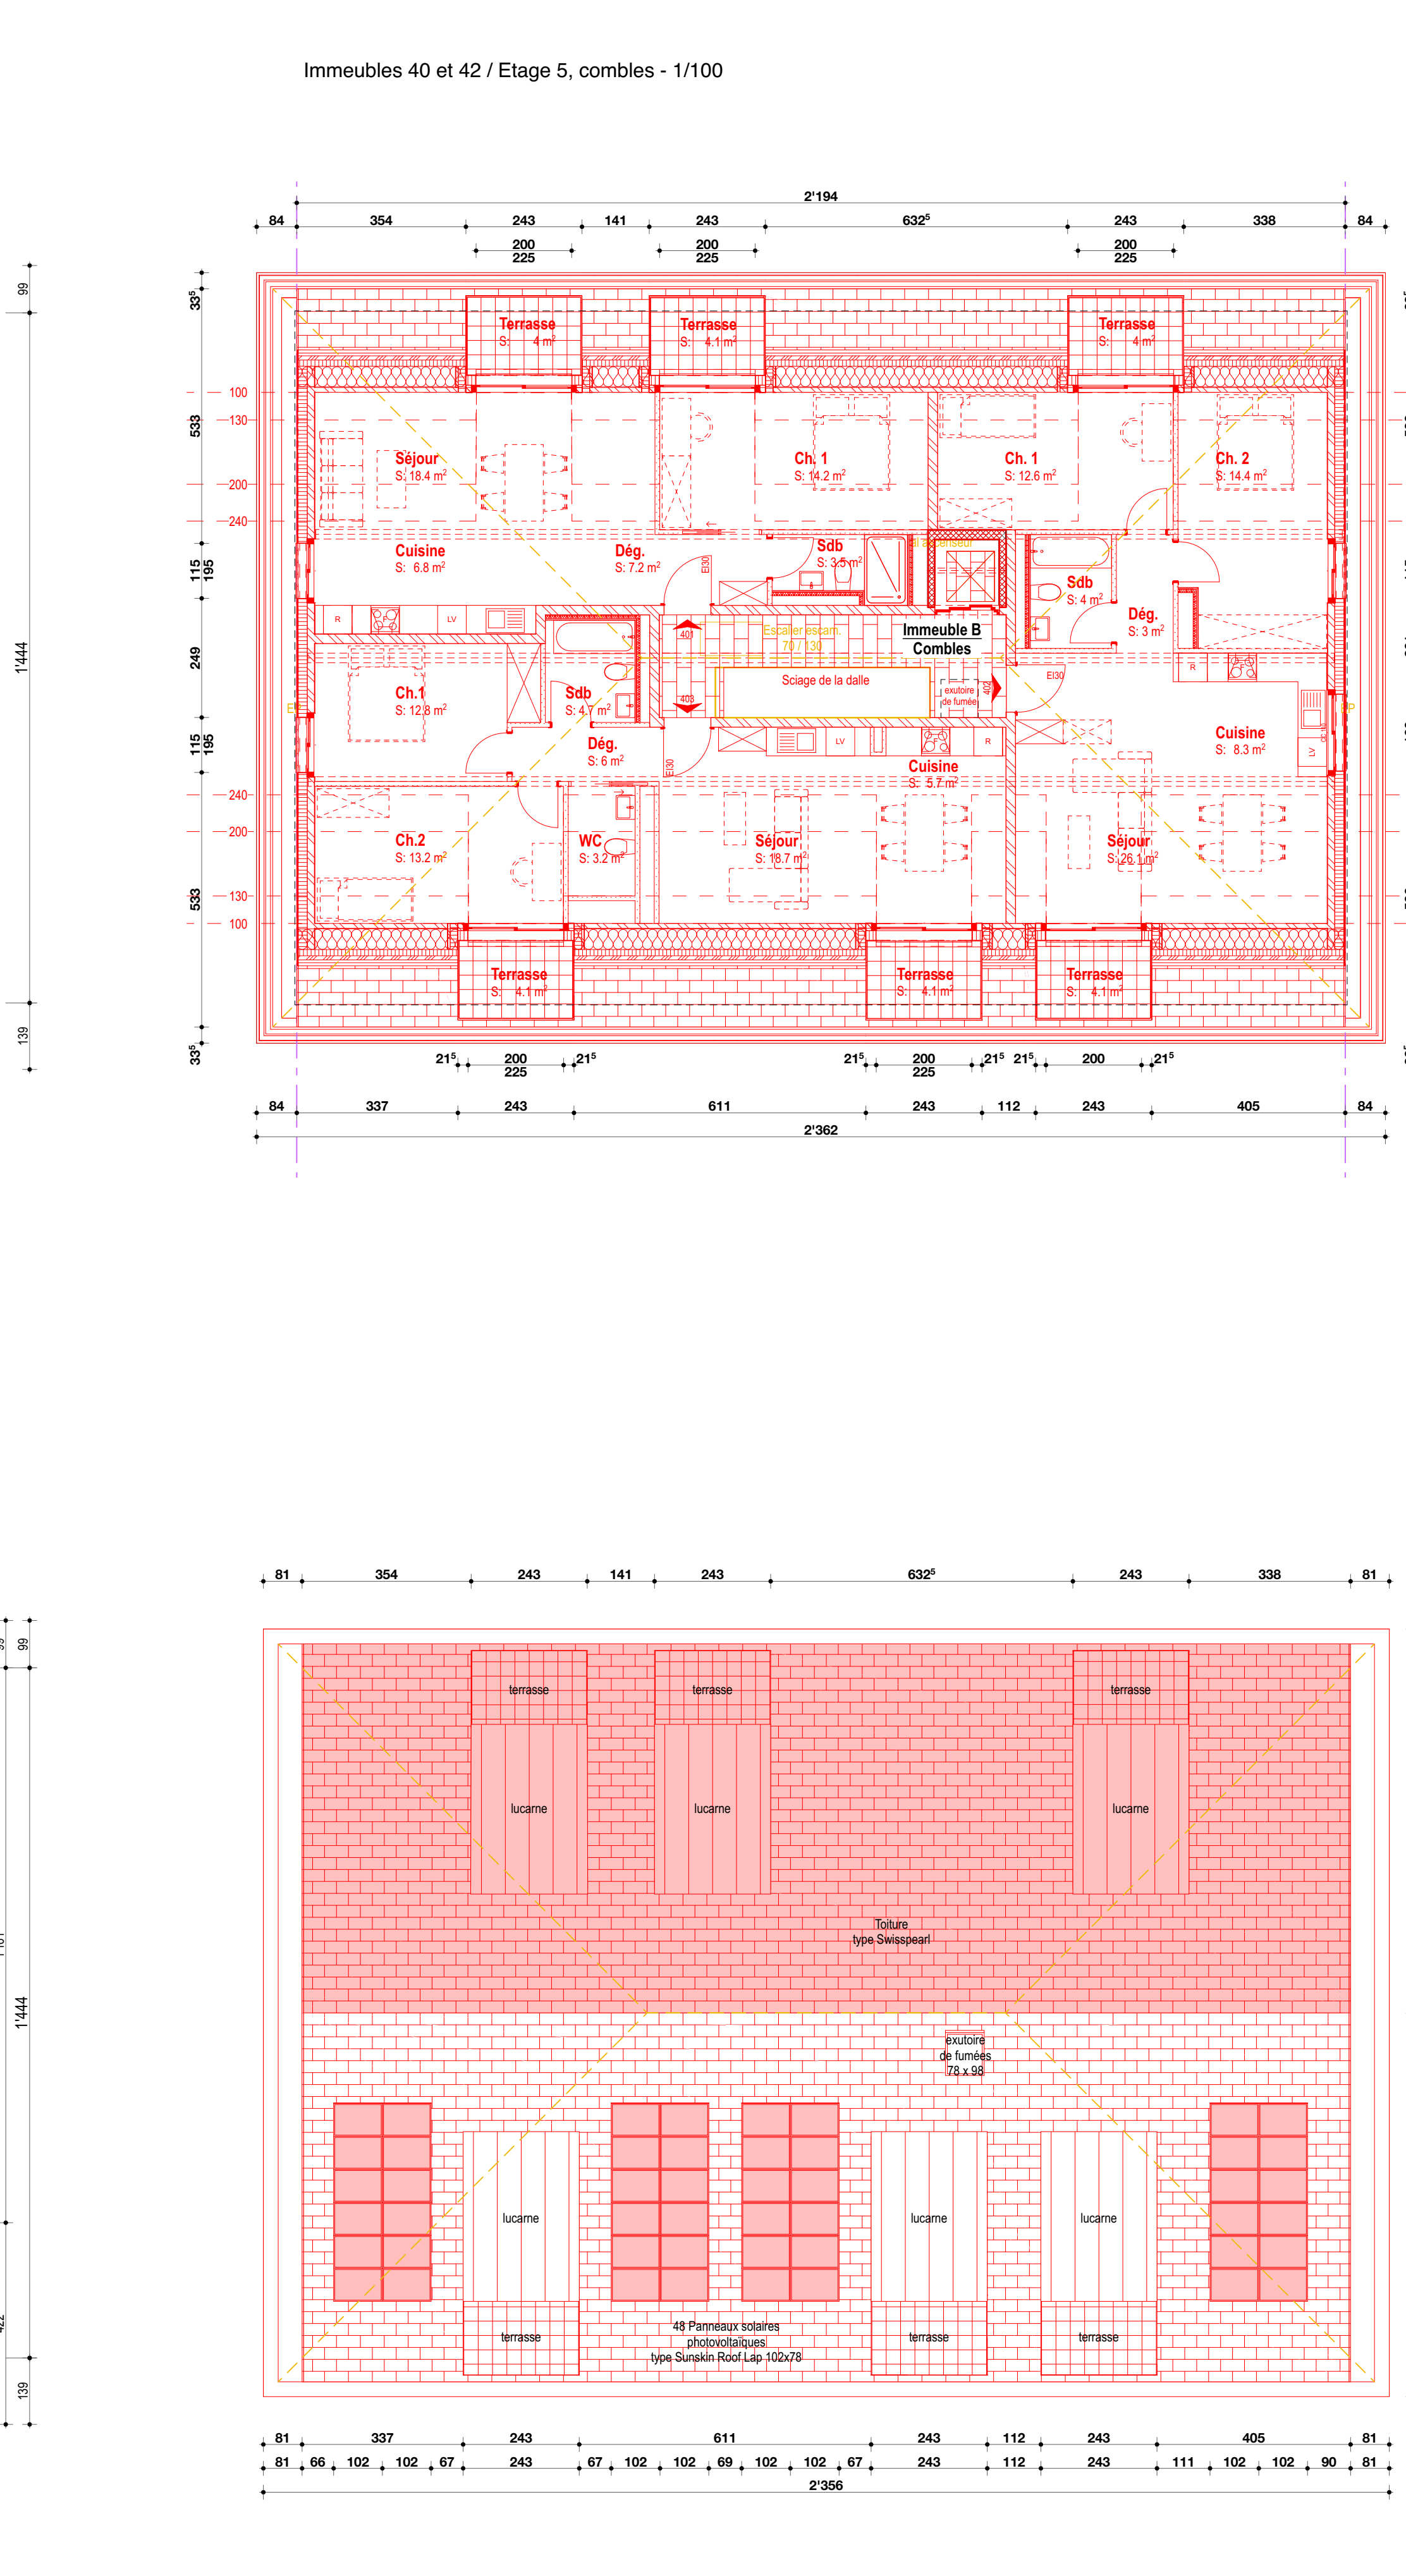

Immeubles 40 et 42 / Toiture - 1/100